



VORDERANSICHT

M. 1:10

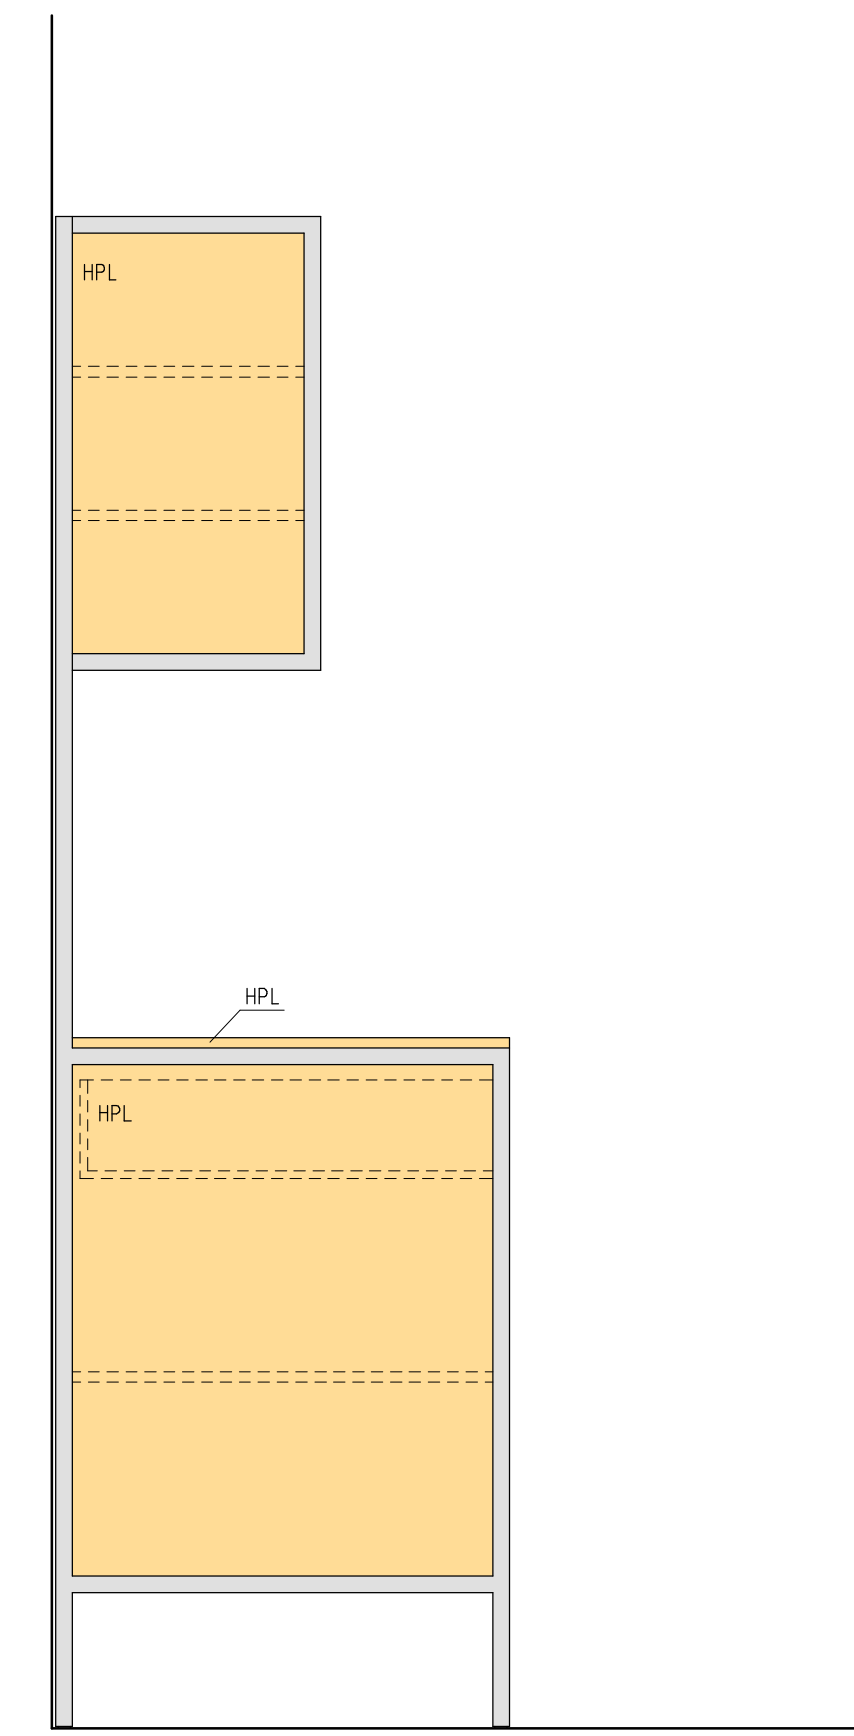


SEITENANSICHT

M. 1:10

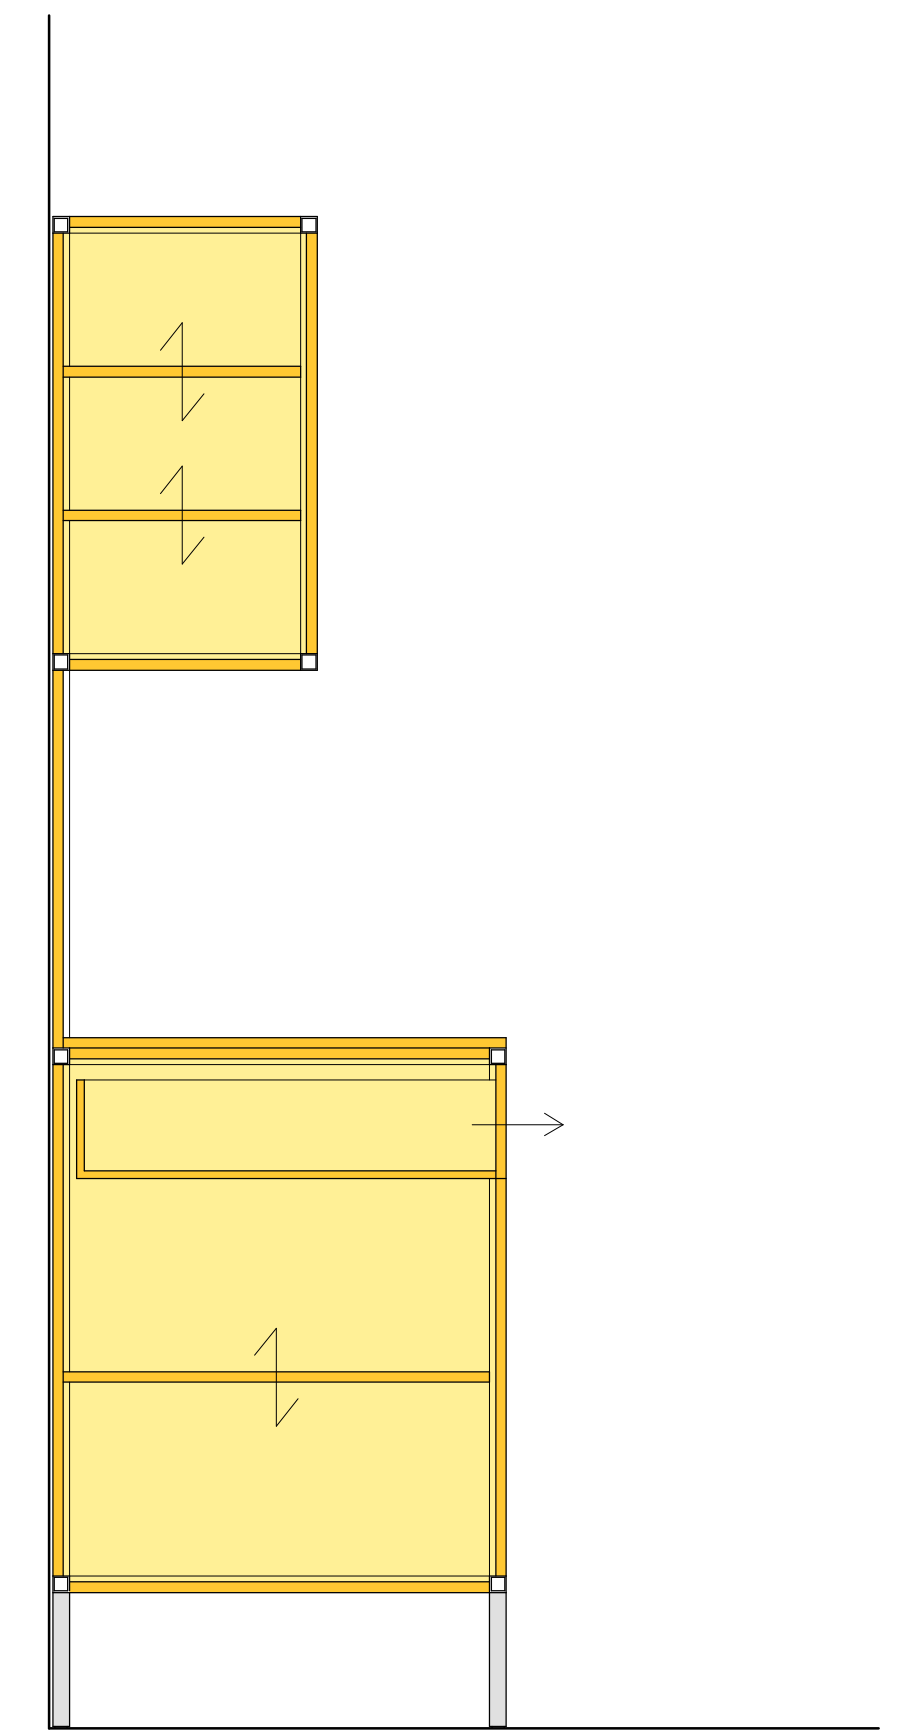

VERTIKALSCHNITT

M. 1:10

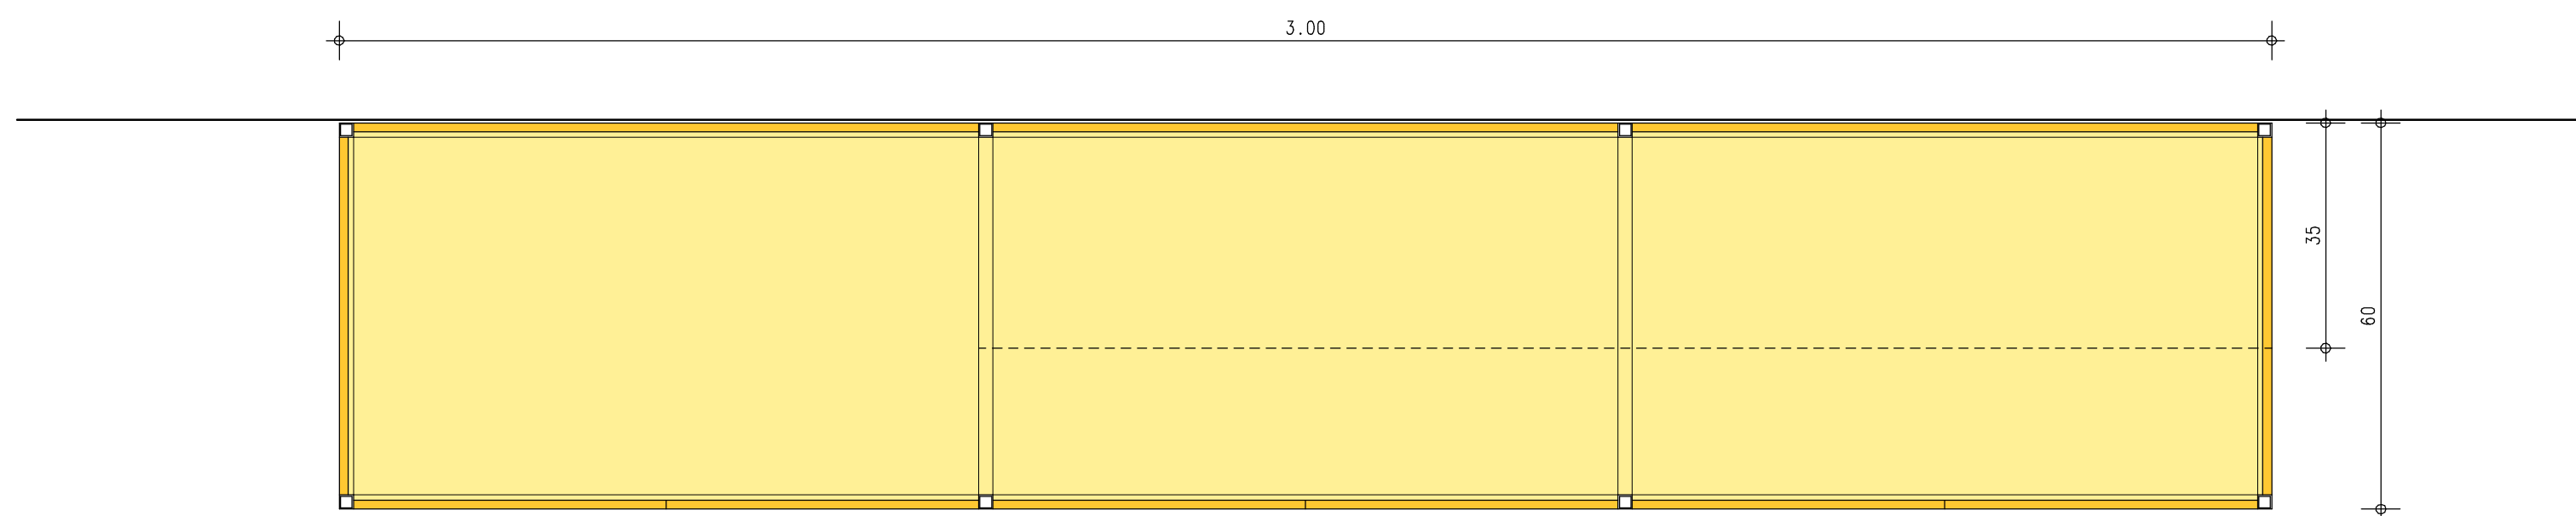

HORIZONTALSCHNITT

M. 1:10