



VORDERANSICHT

M. 1:10

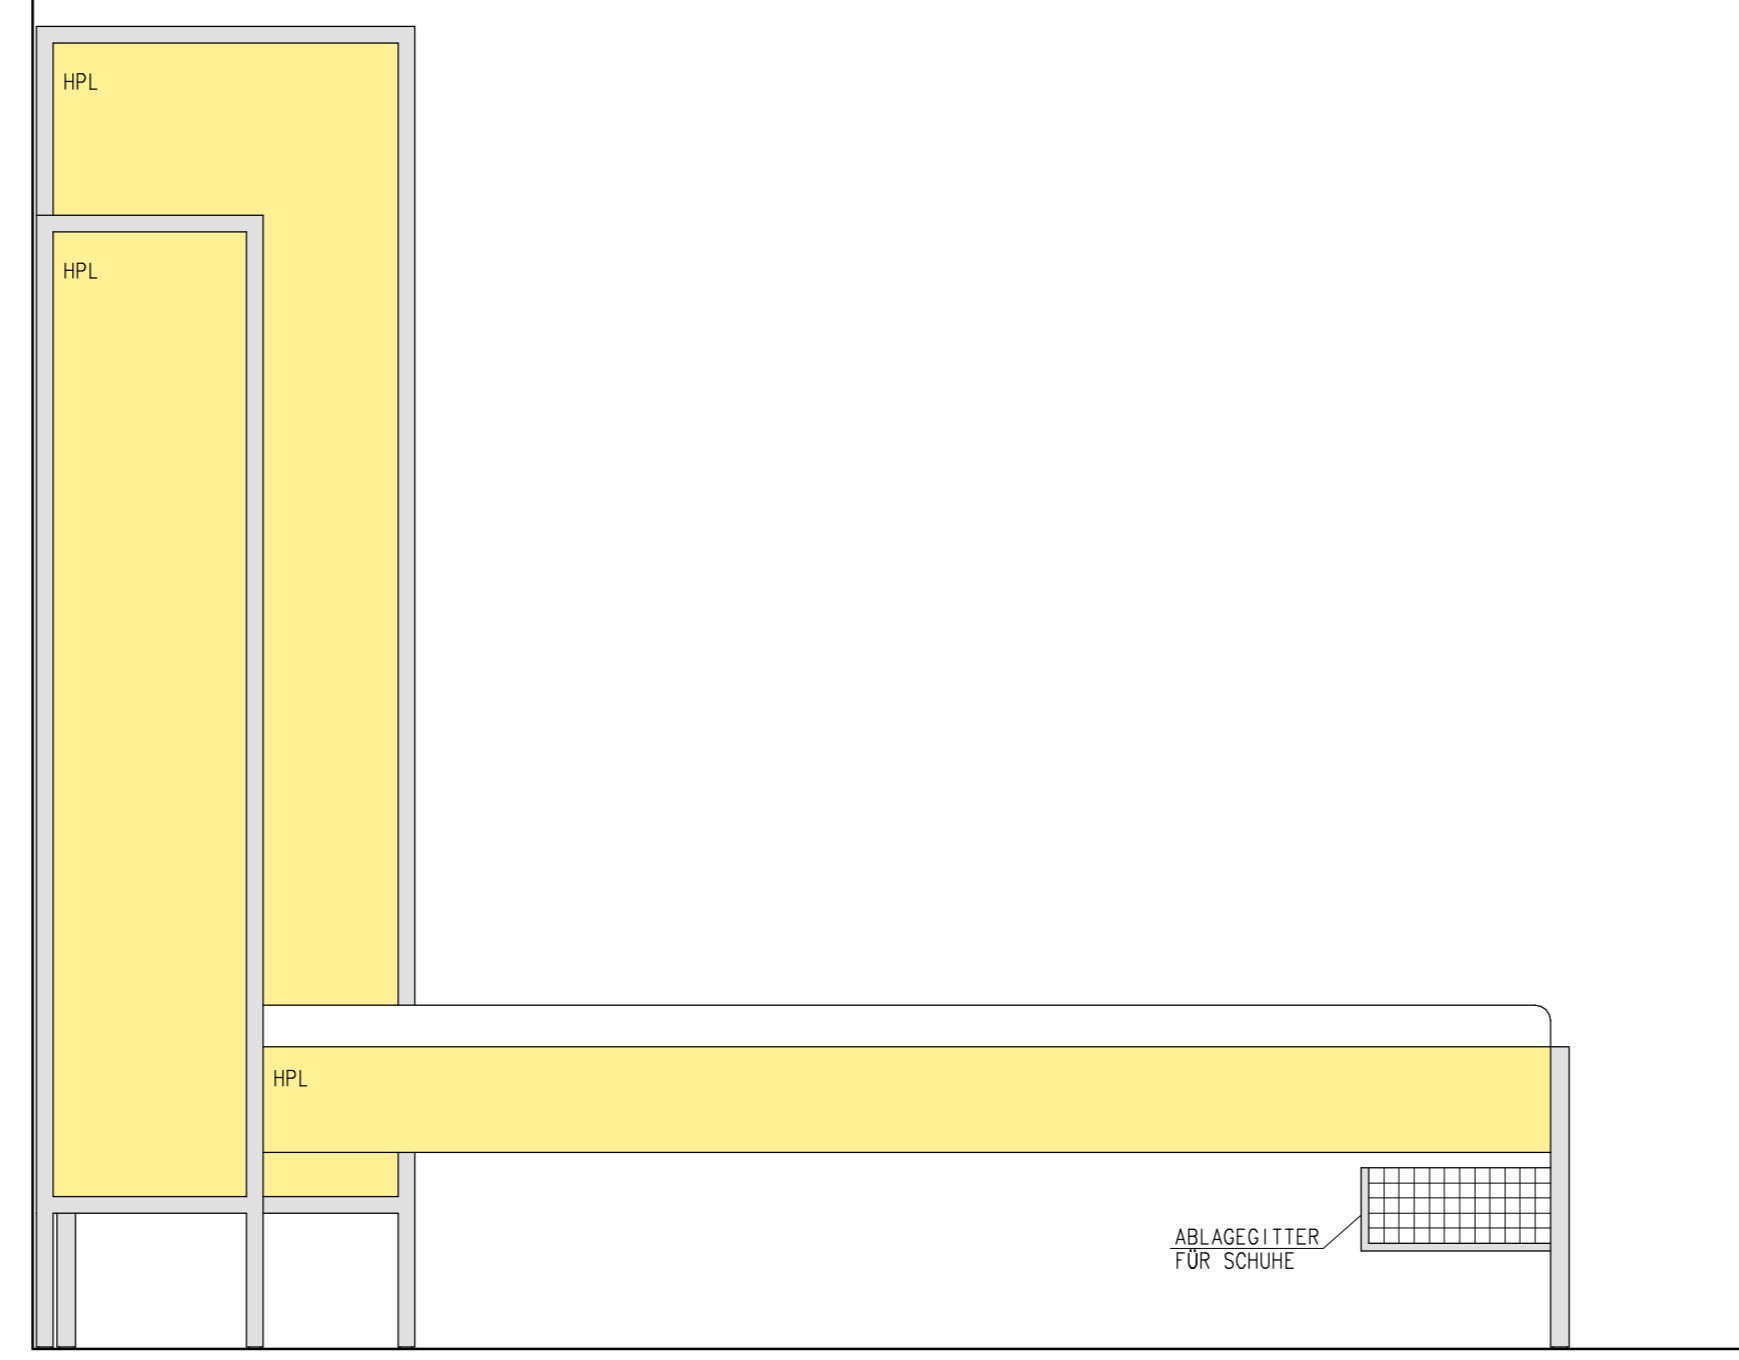

SEITENANSICHT

M. 1:10

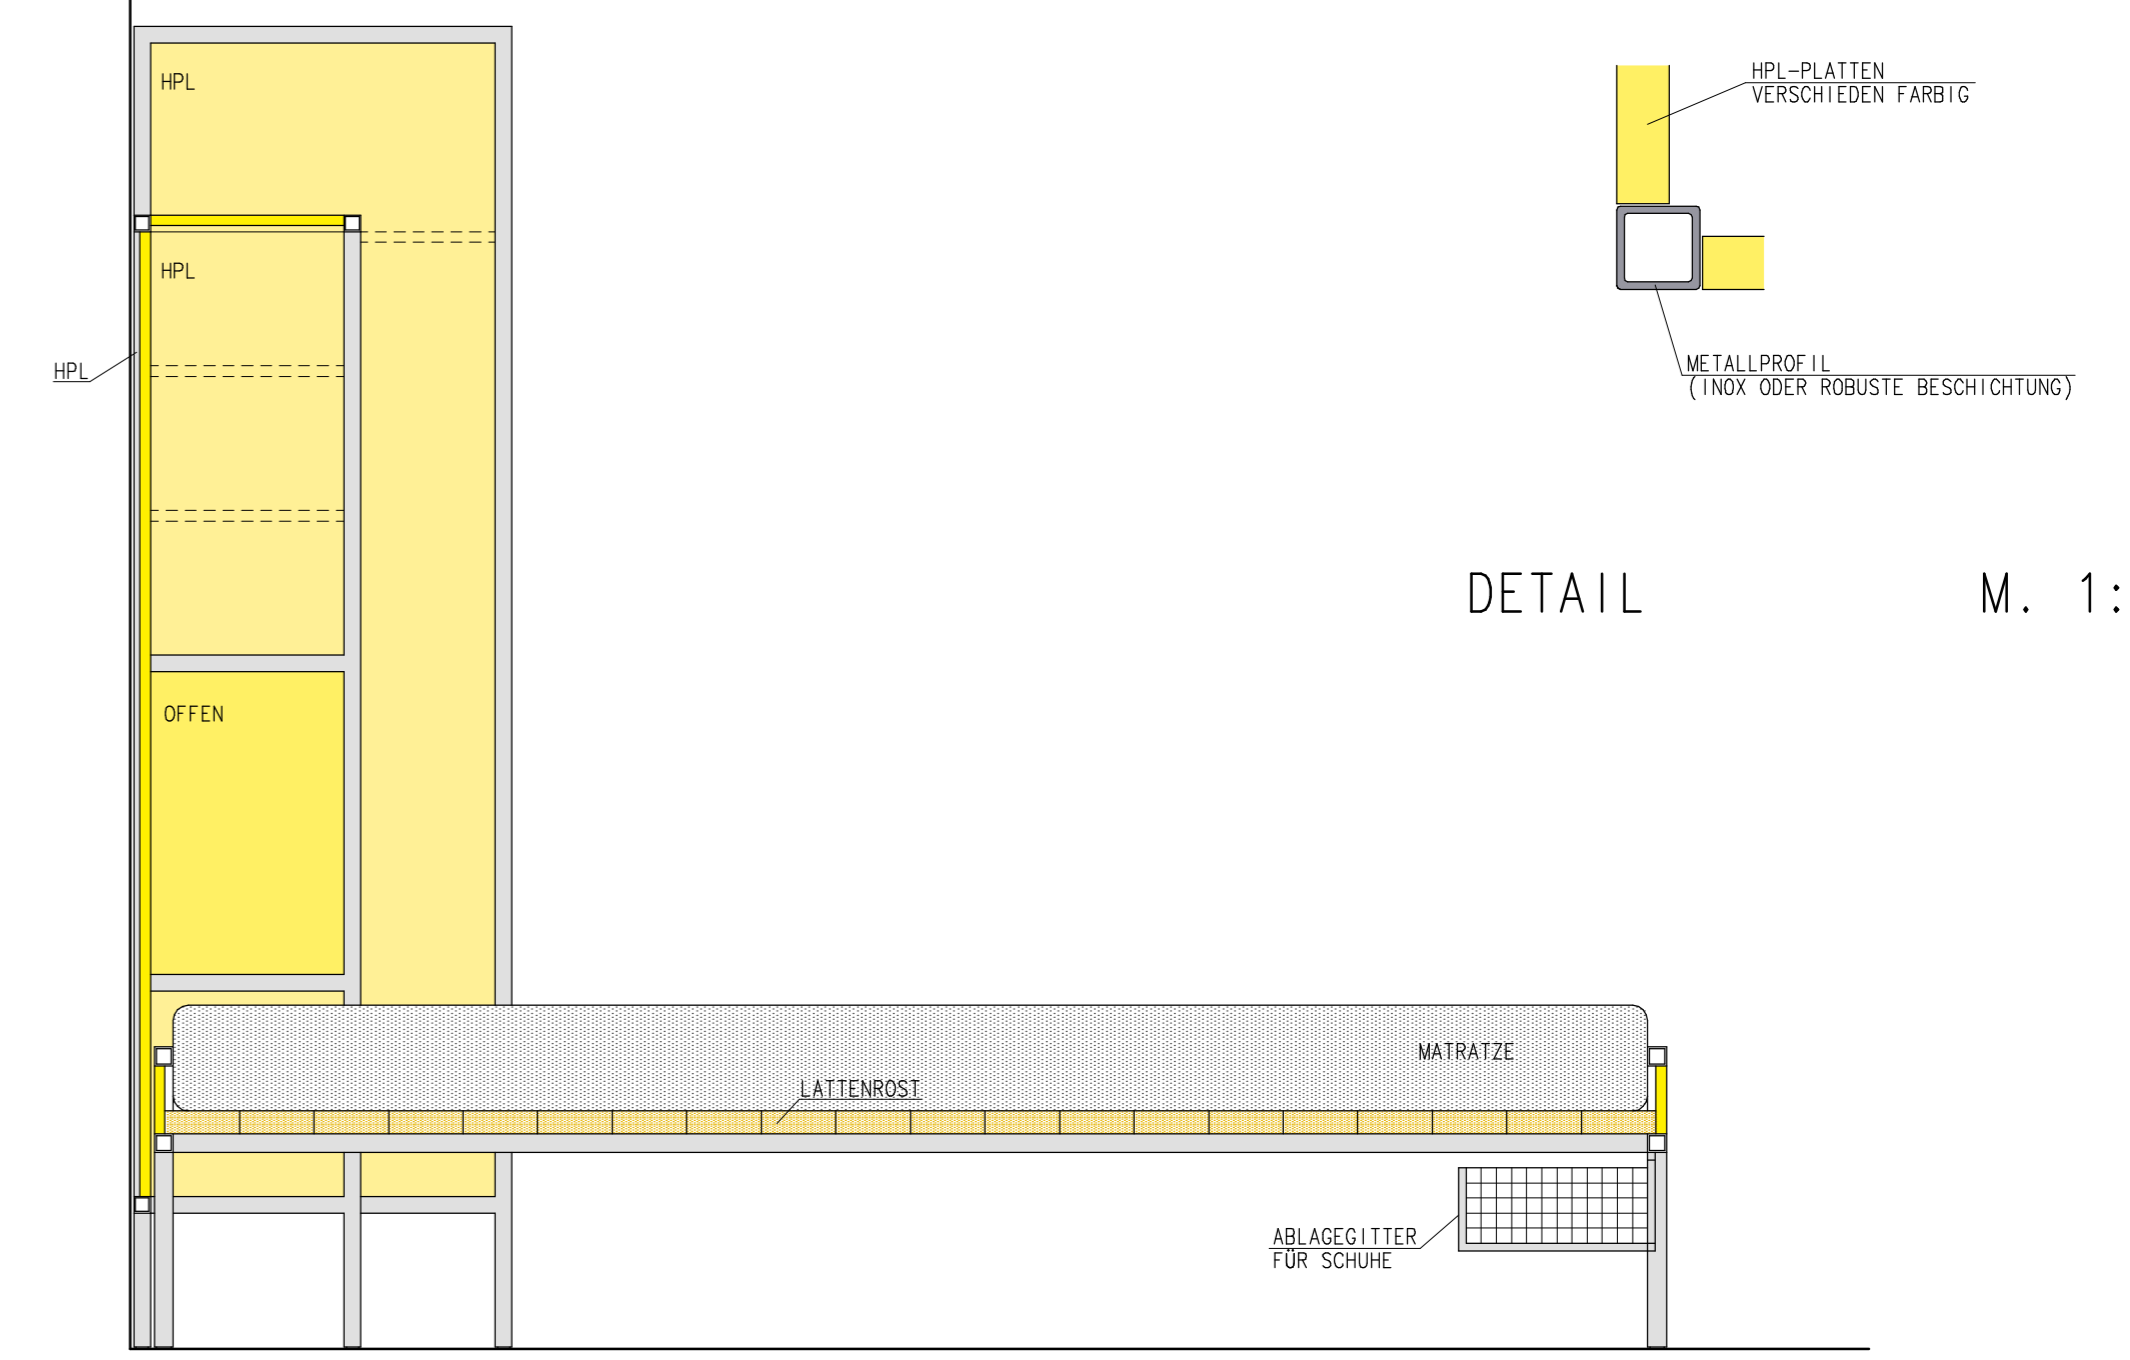


VERTIKALSCHNITT

M. 1:10


DETAIL

M. 1:2

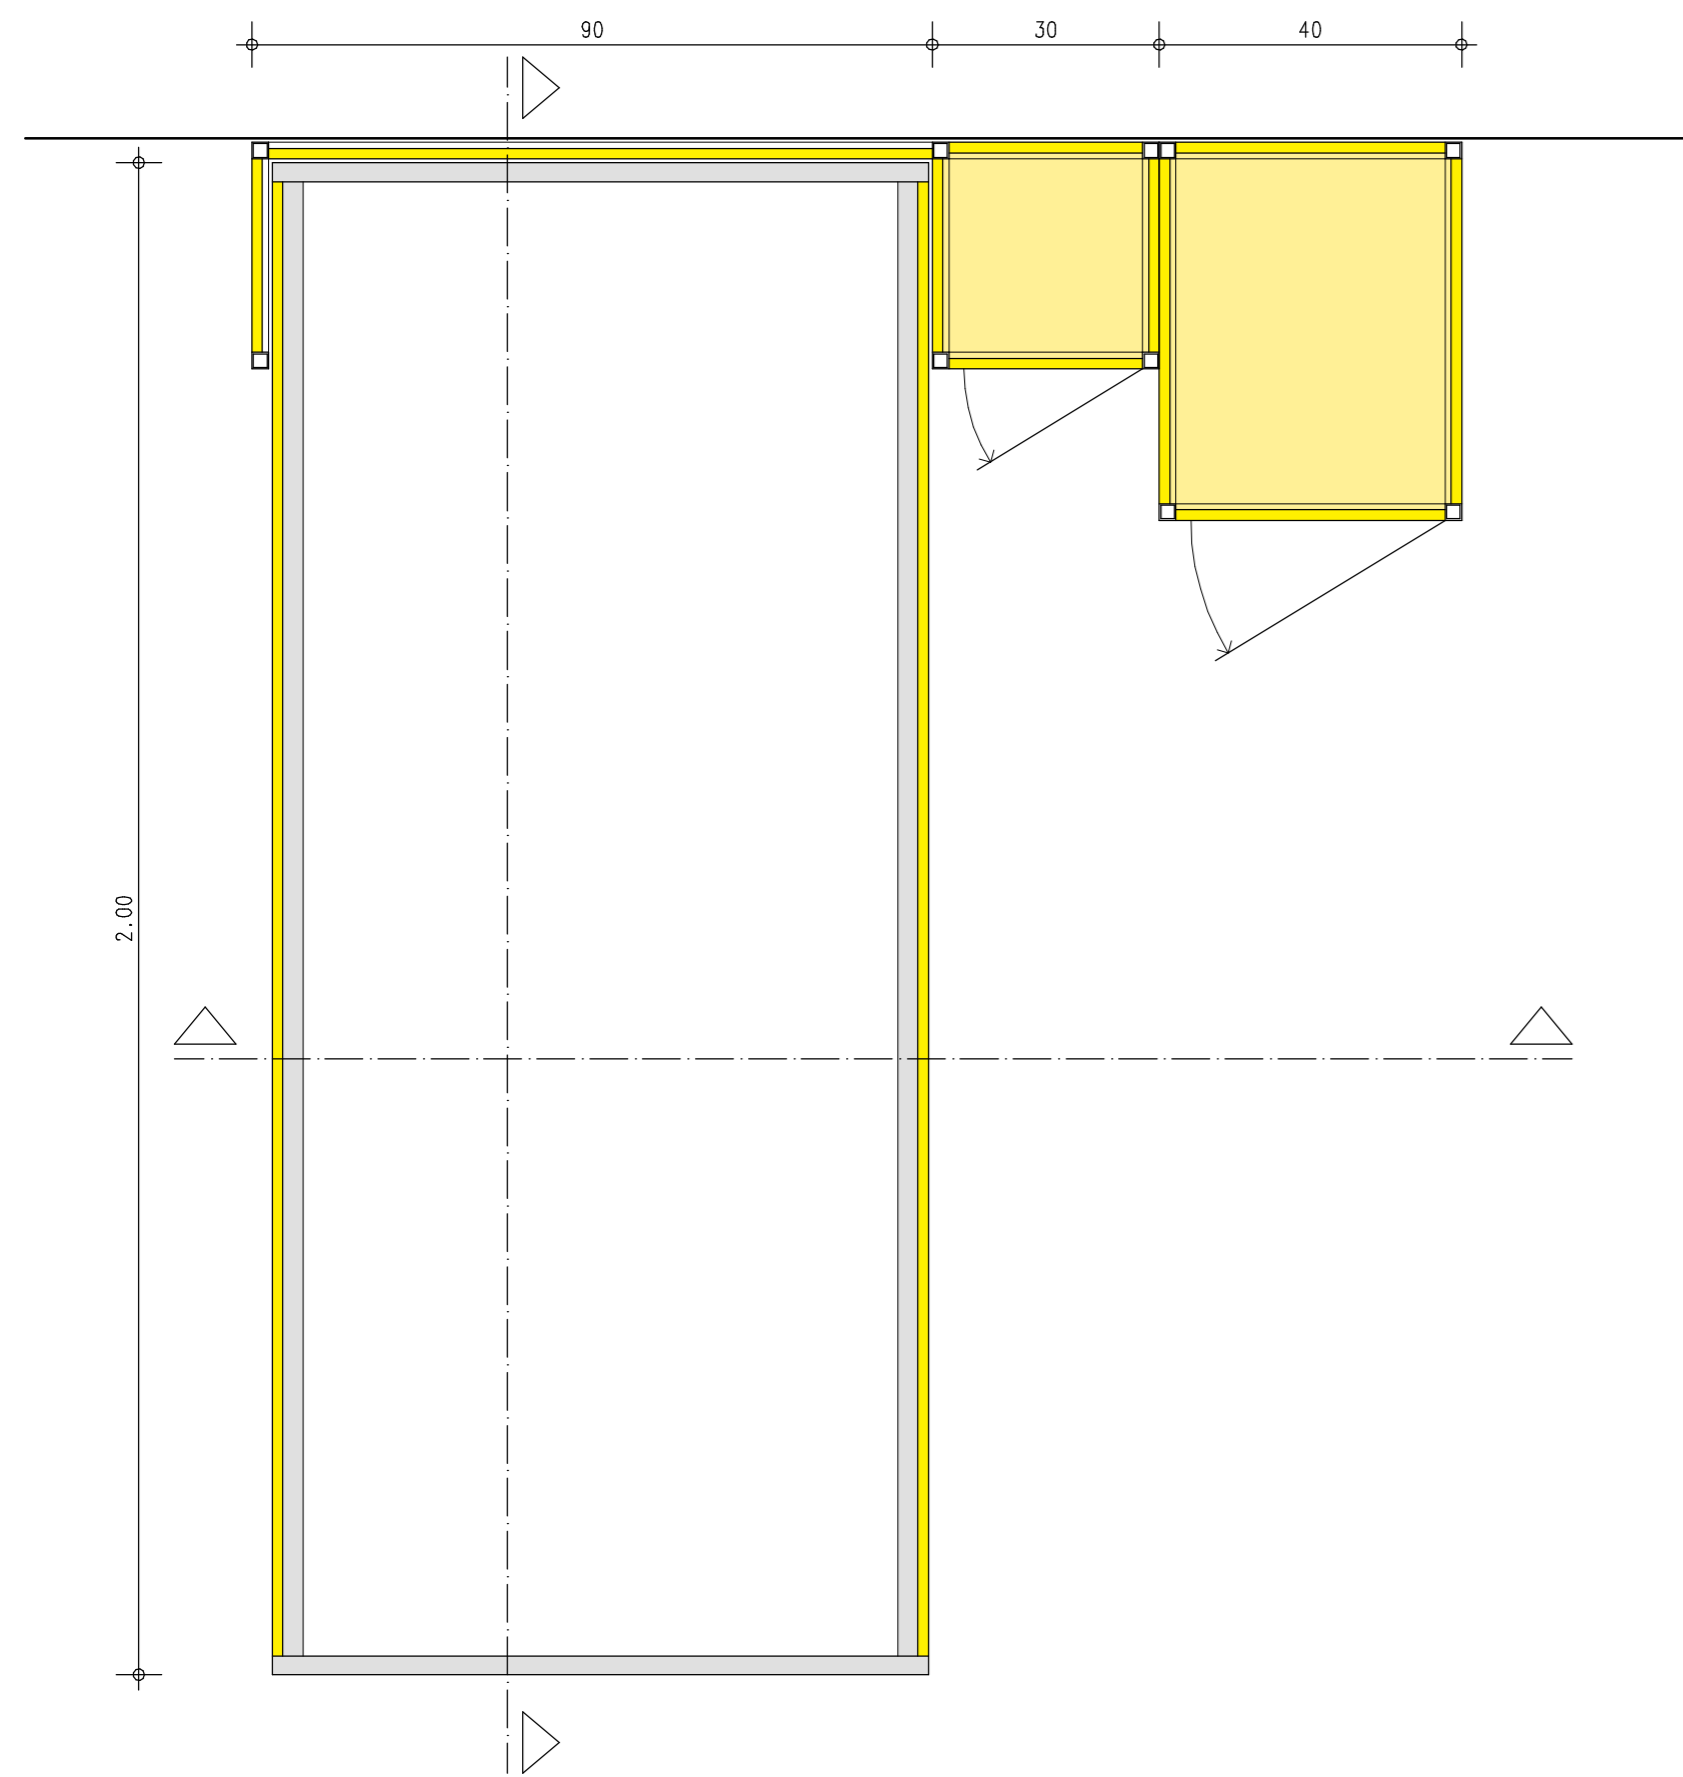

HORIZONTALSCHNITT

M. 1:10

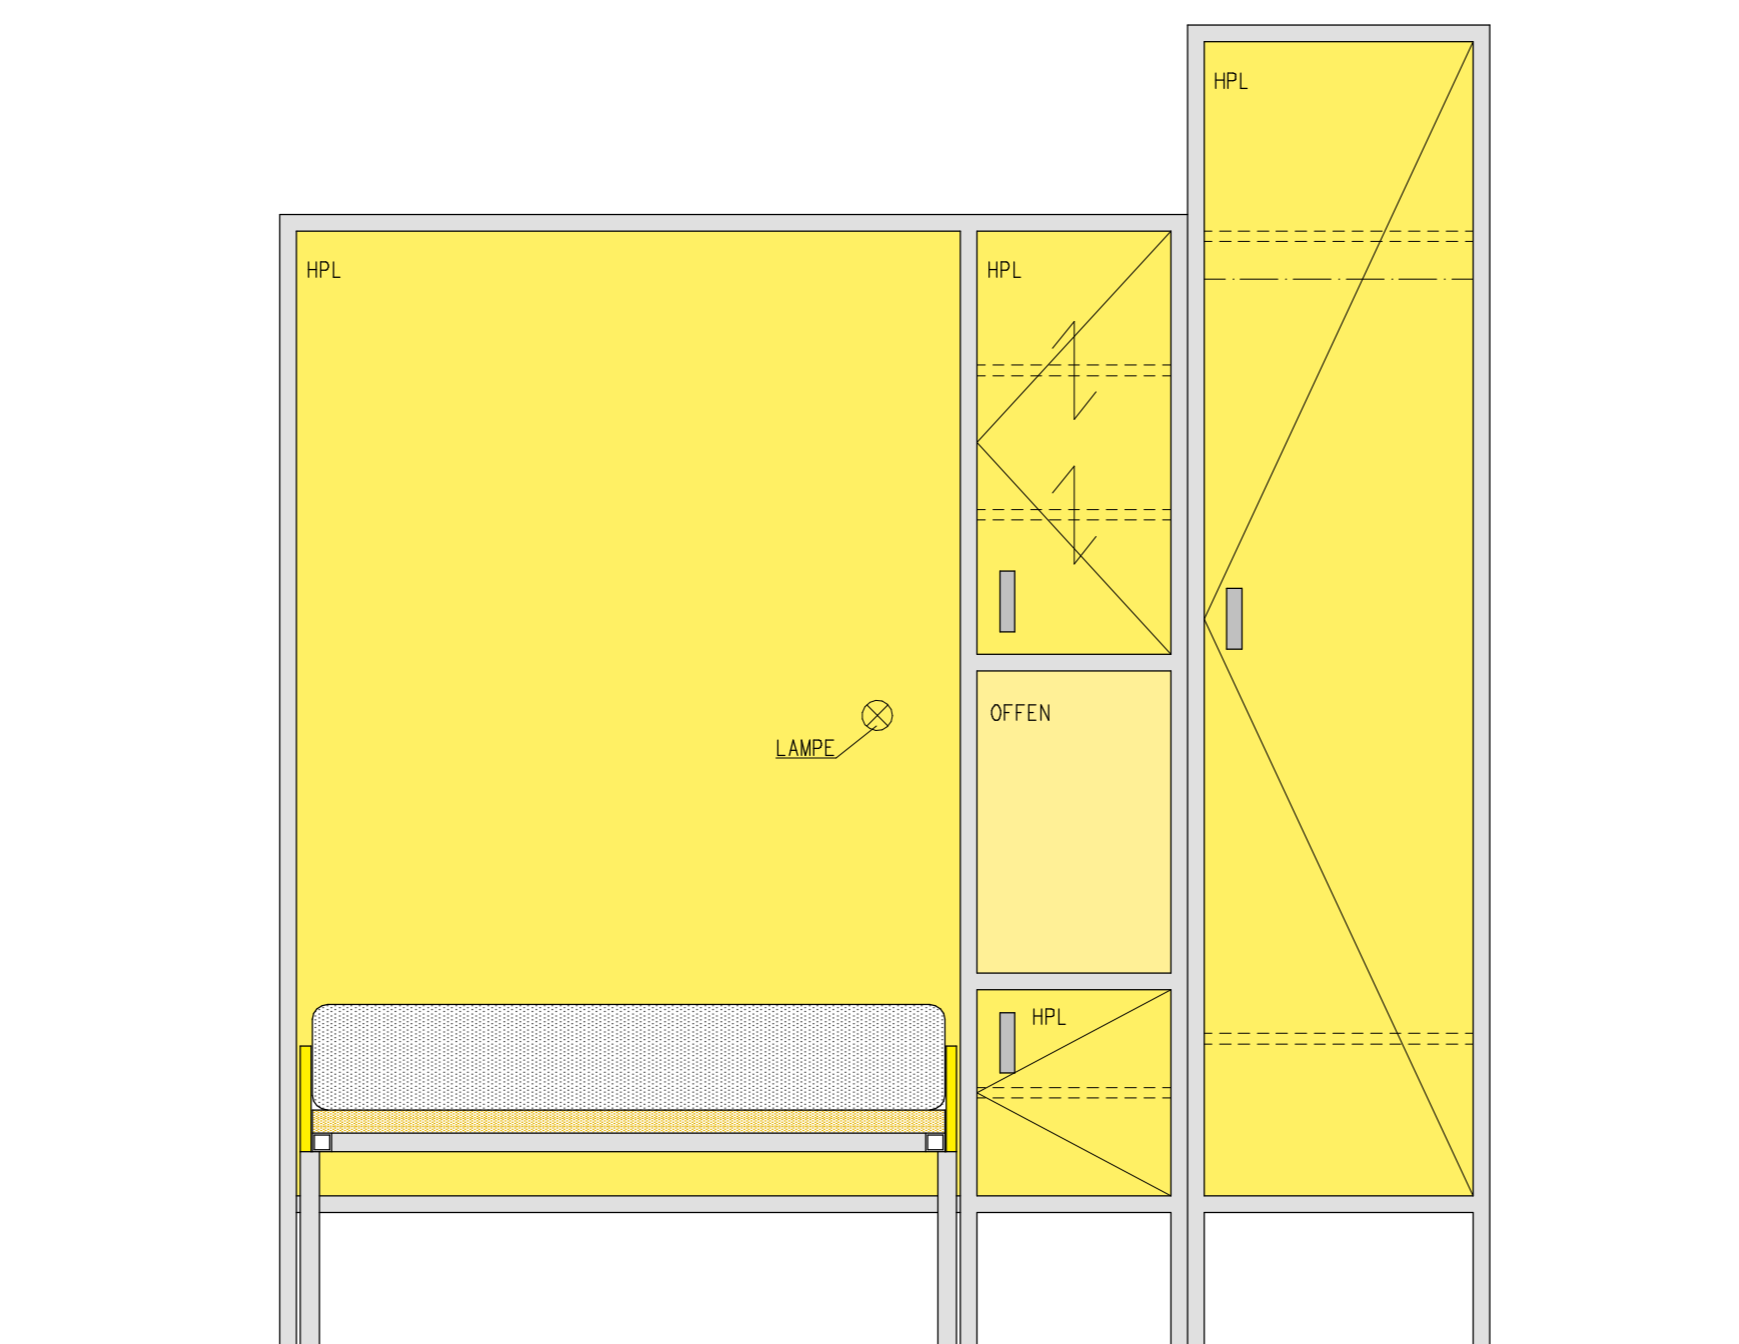

VERTIKALSCHNITT

M. 1:10

