



schnitt a-a



schnitt b-b

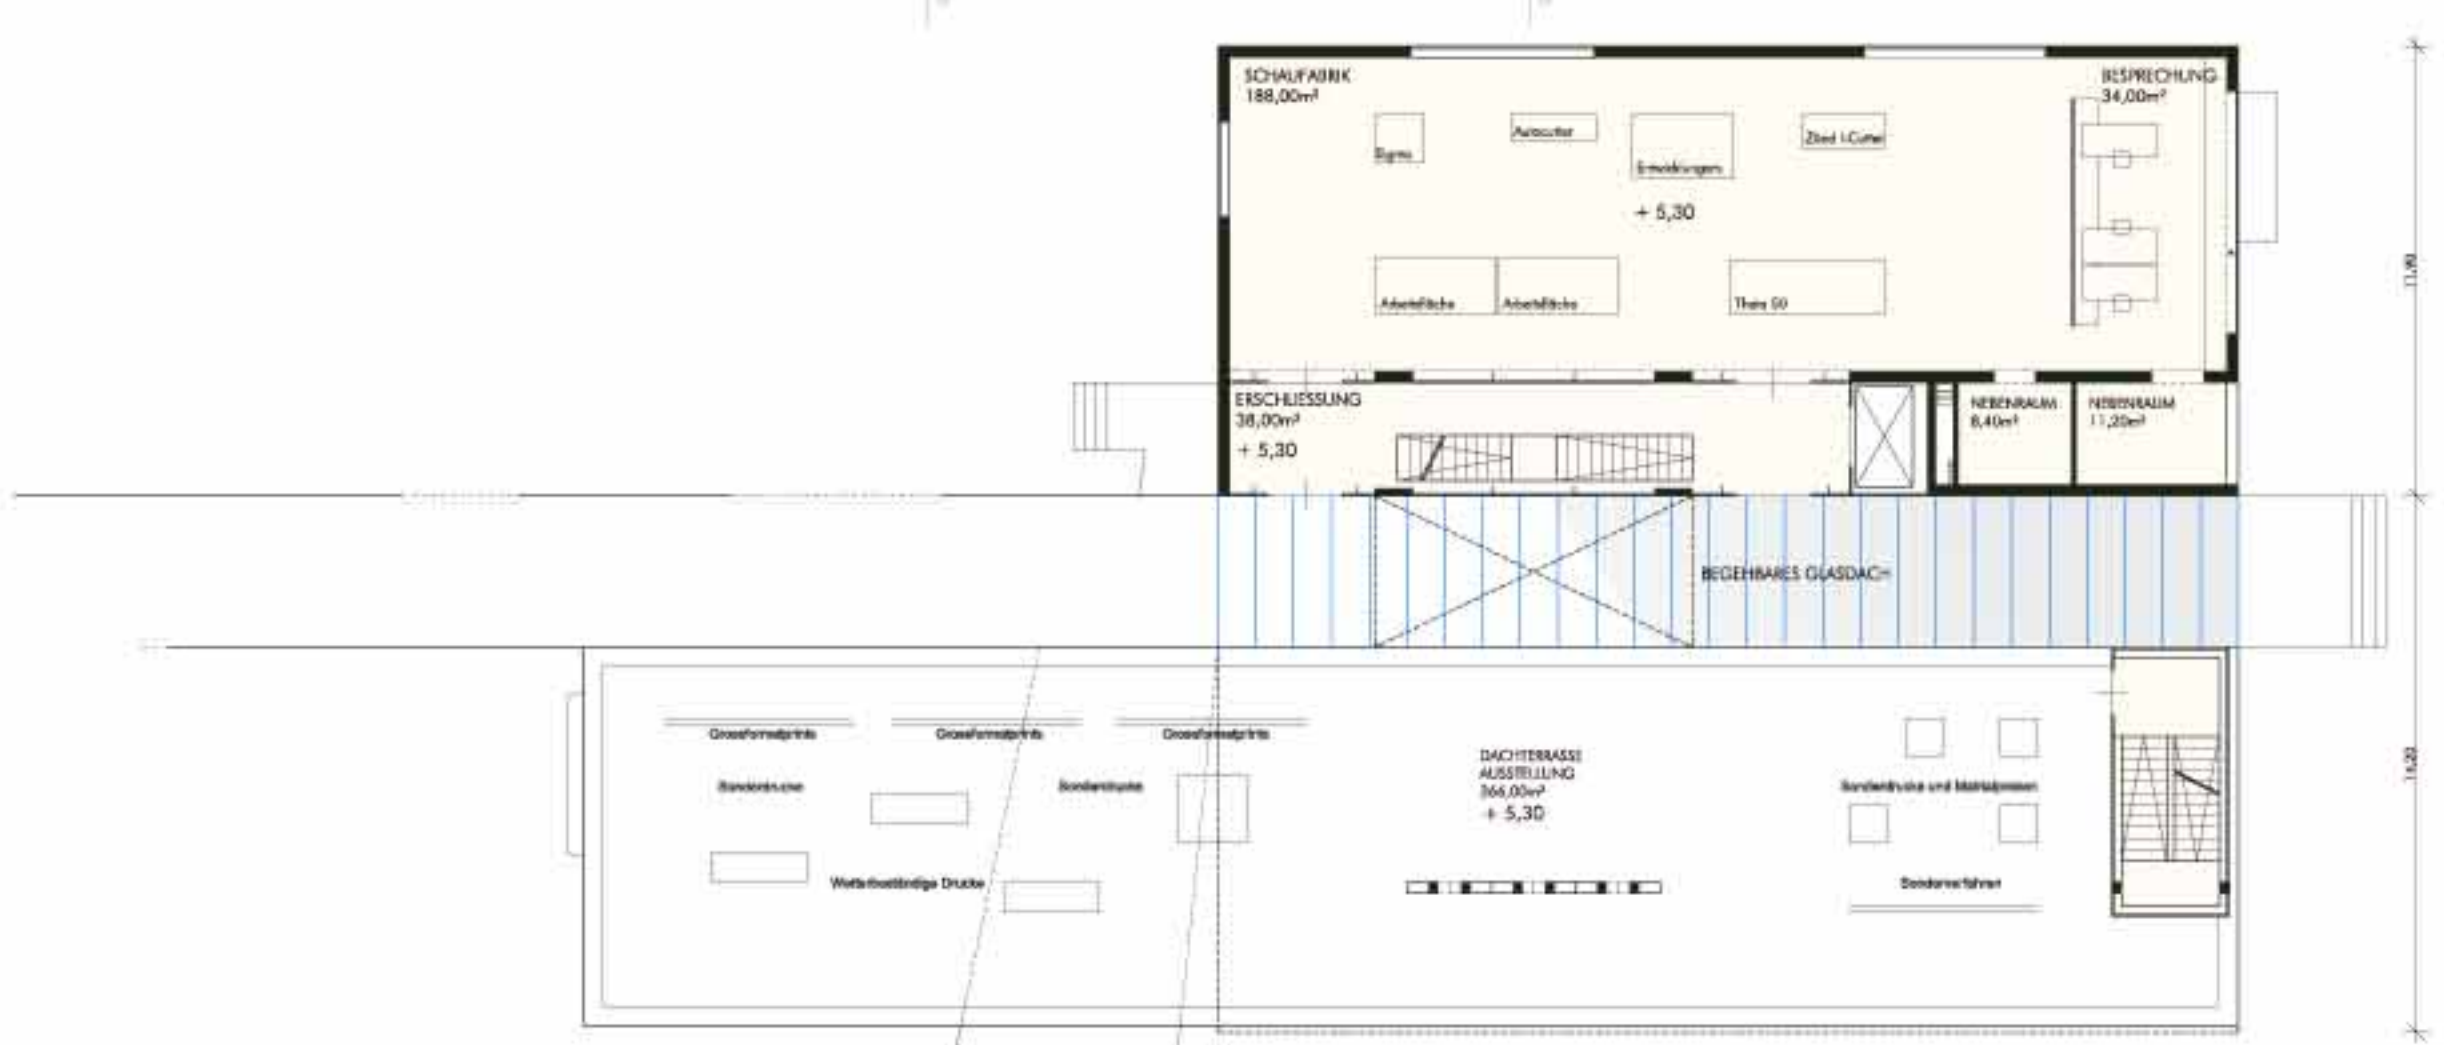


grundriss 1.og

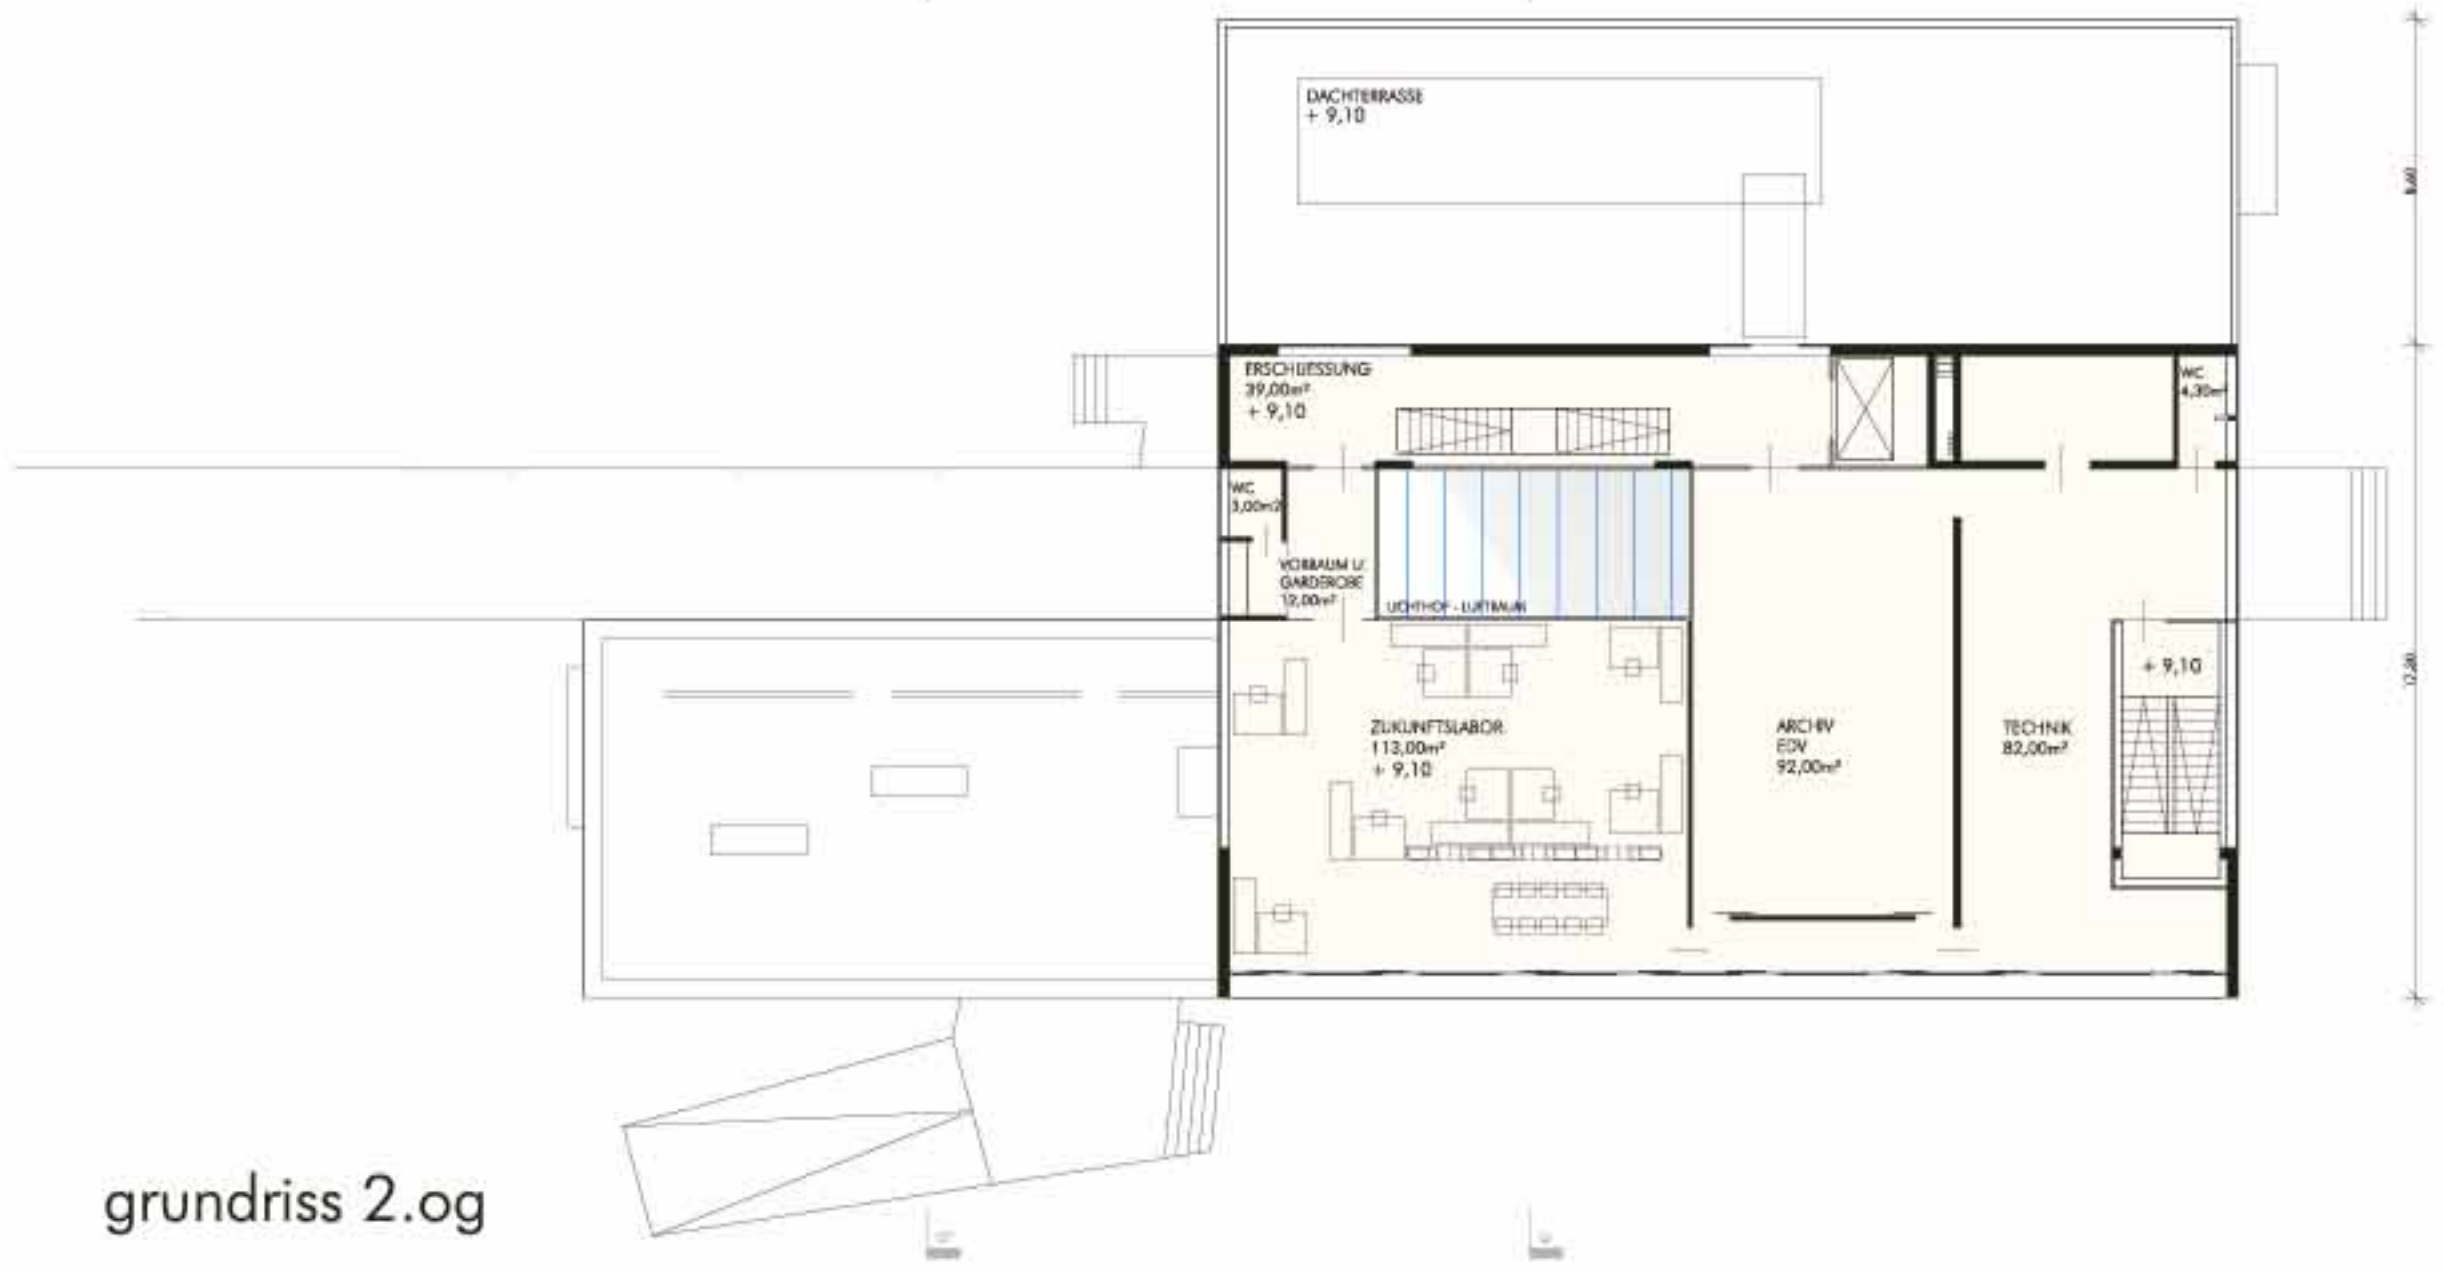


grundriss 2.og


HAUS DER BILD KUNST

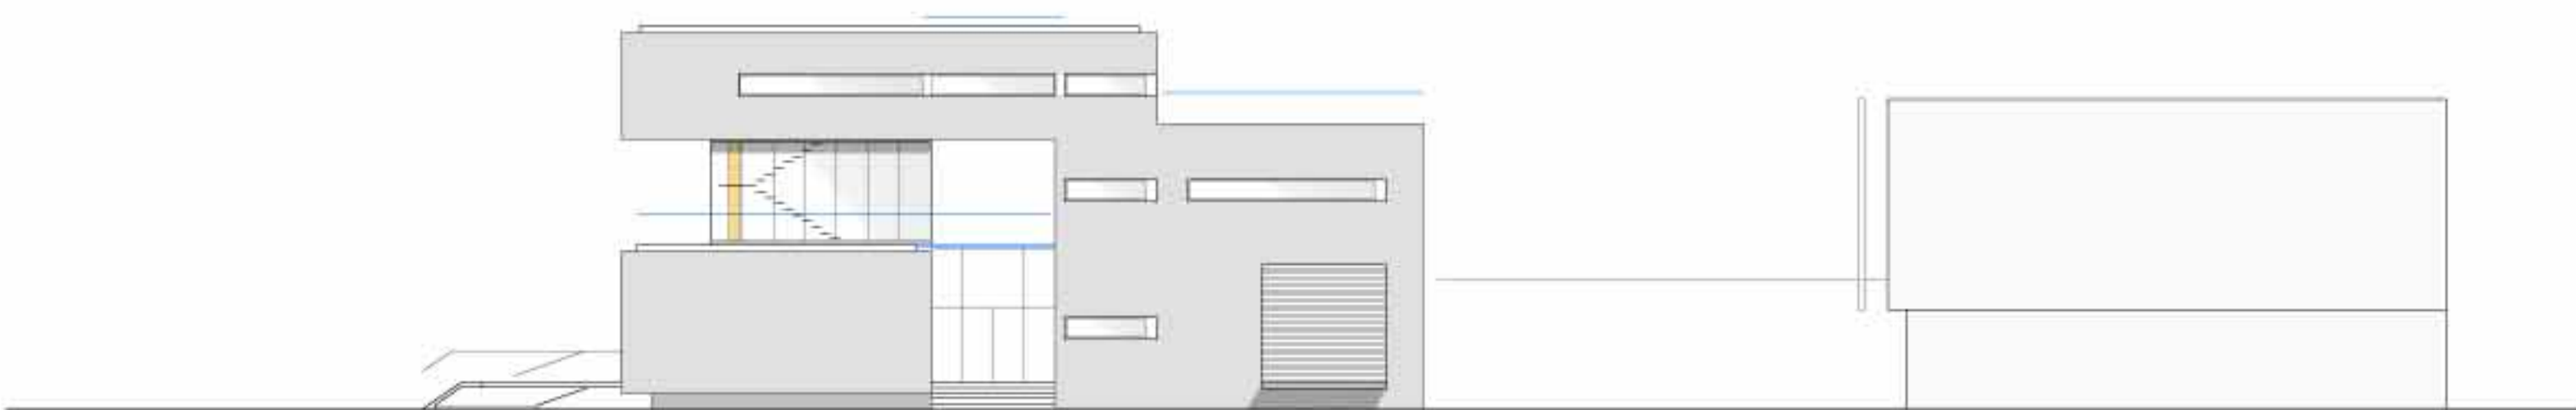

ansicht süd-west

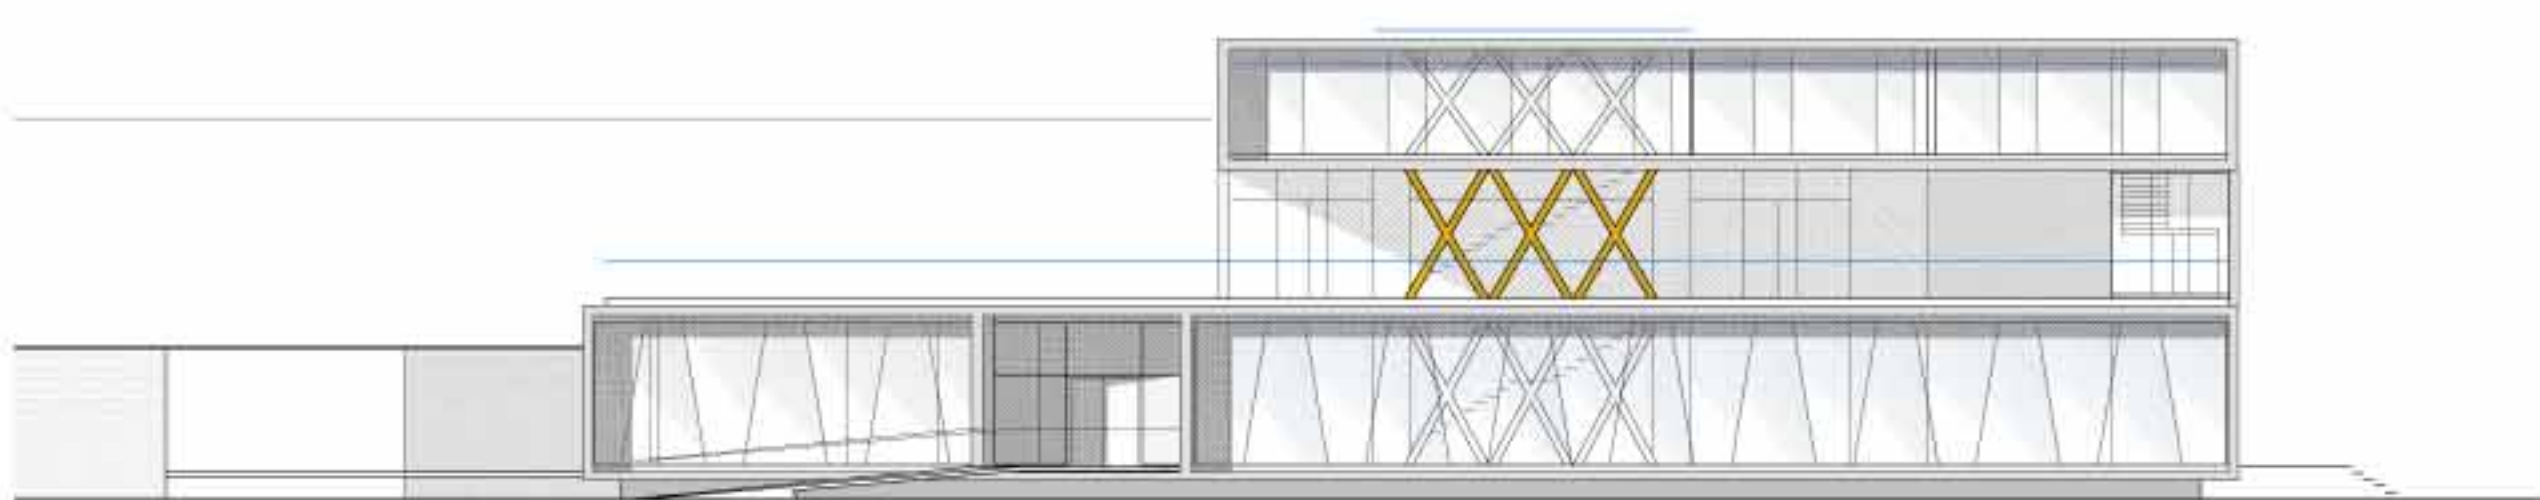

ansicht nord-west

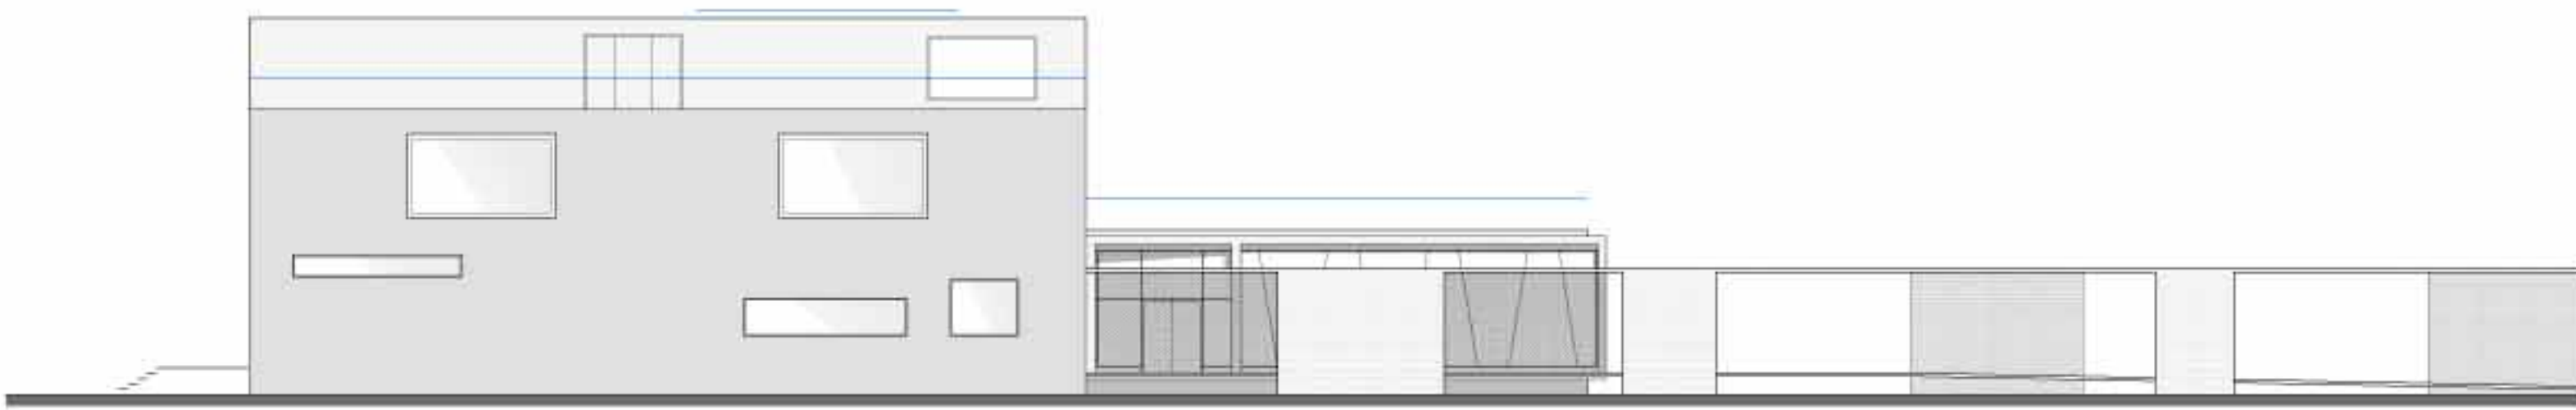

ansicht süd-ost



ansicht nord-ost