Wettbewerb Sportplatz Giampiero Combi

736723

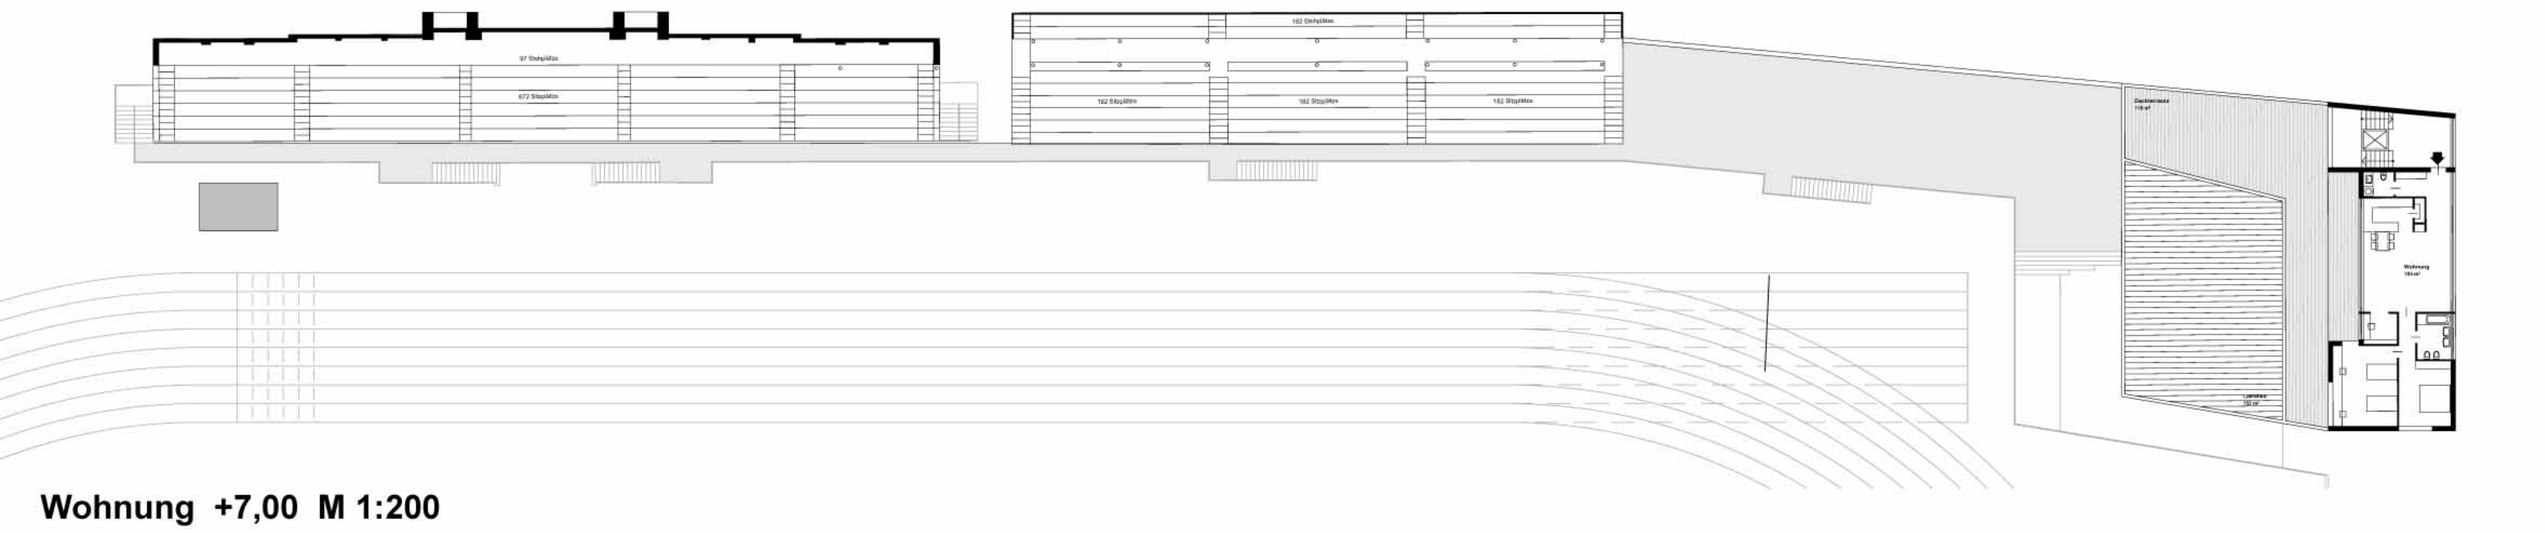

Wohnung +7,00 M 1:200

Tribüne +1,85 M 1:200

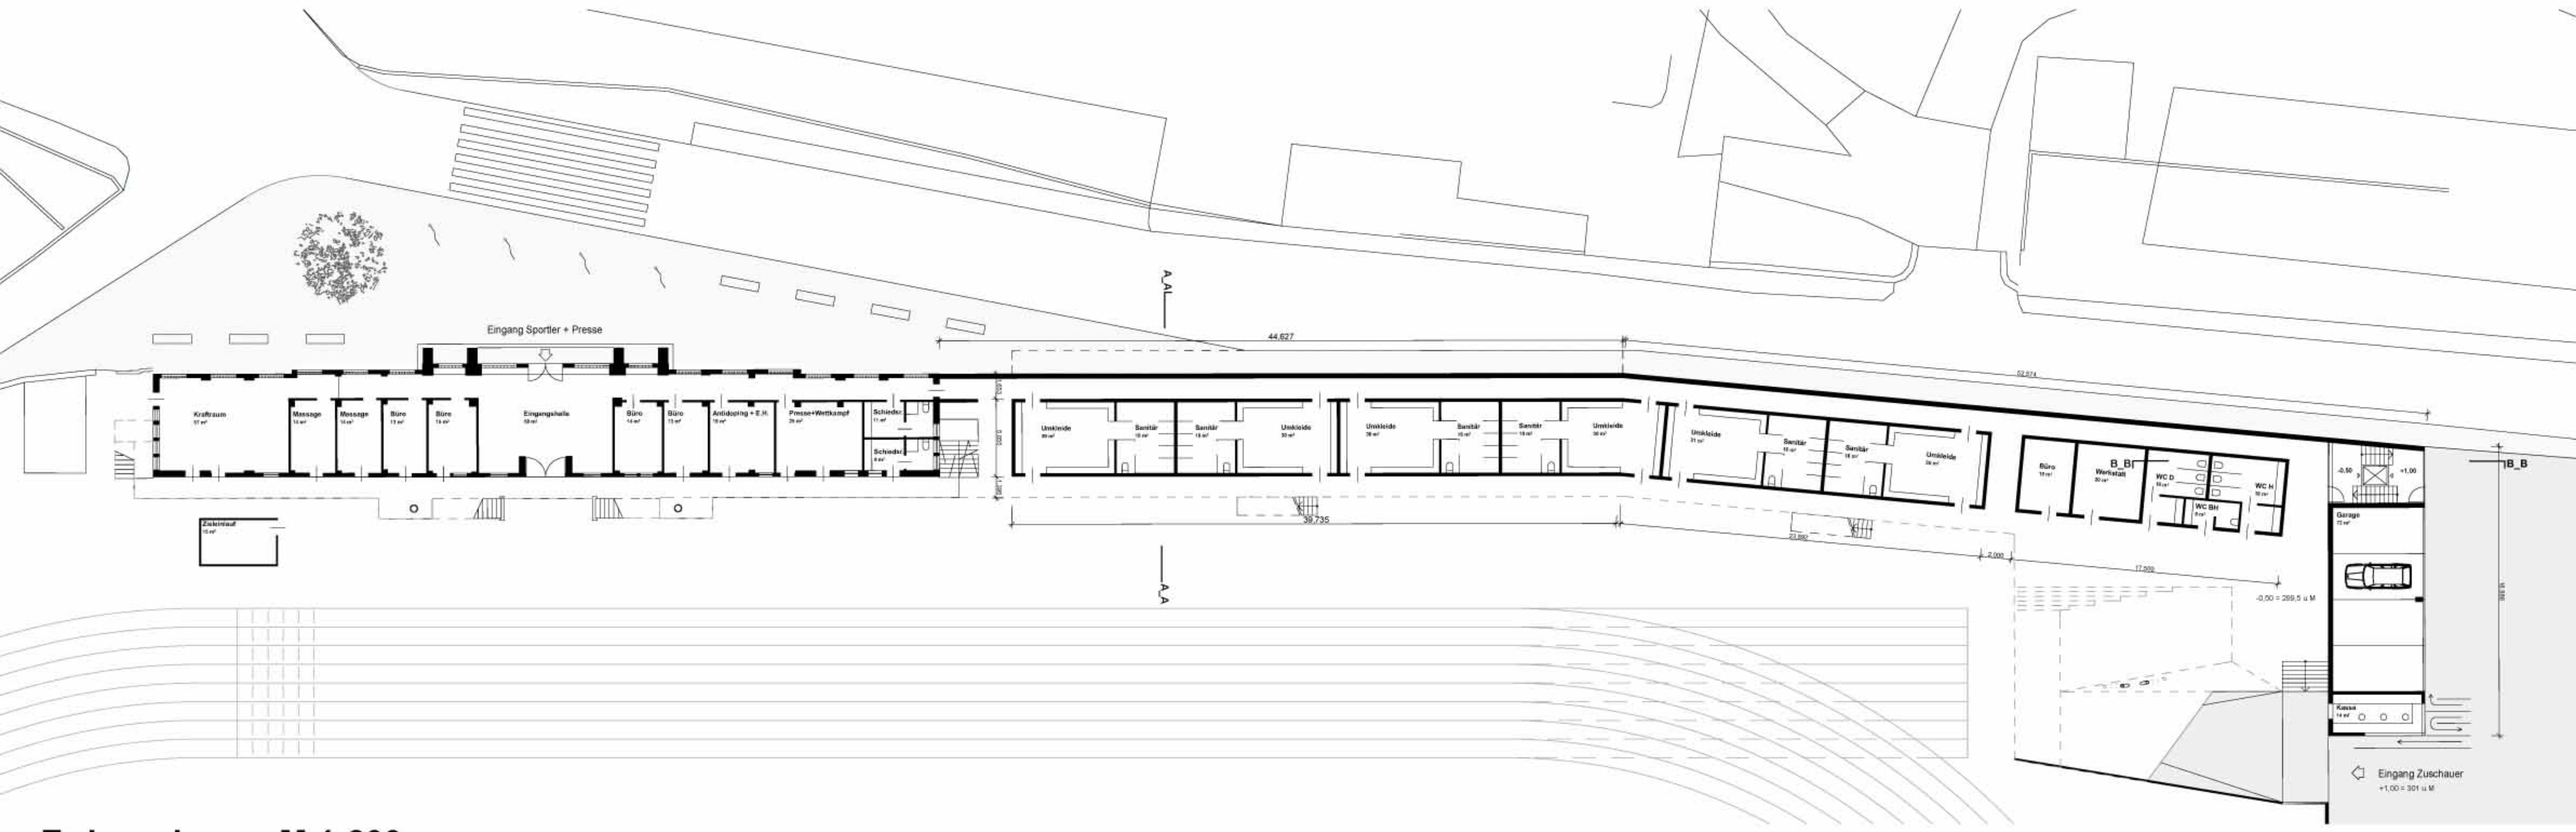

Erdgeschoss M 1:200

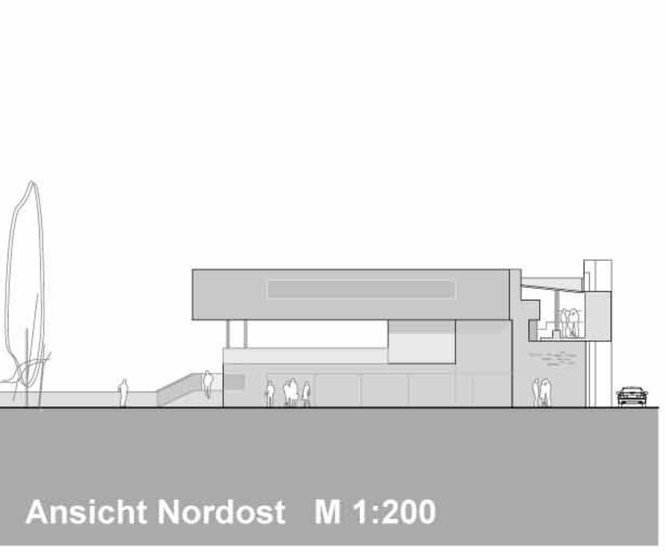

Ansicht Nordost M 1:200

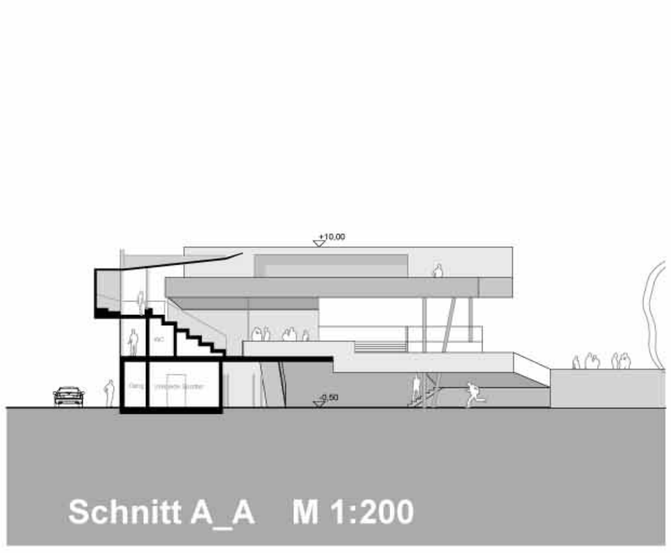

Schnitt A_A M 1:200

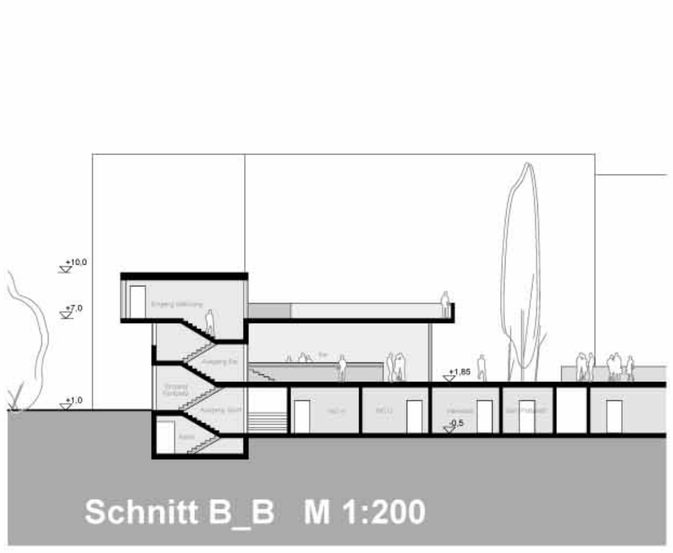

Schnitt B_B M 1:200

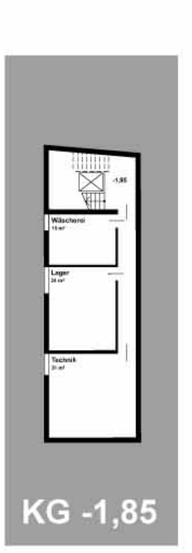

KG -1,85

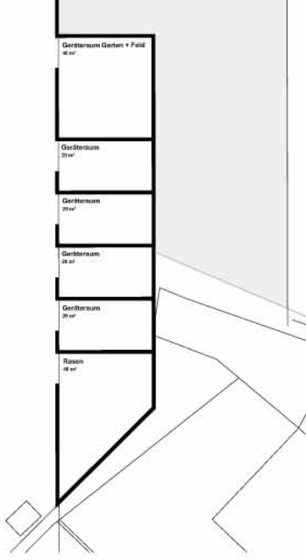

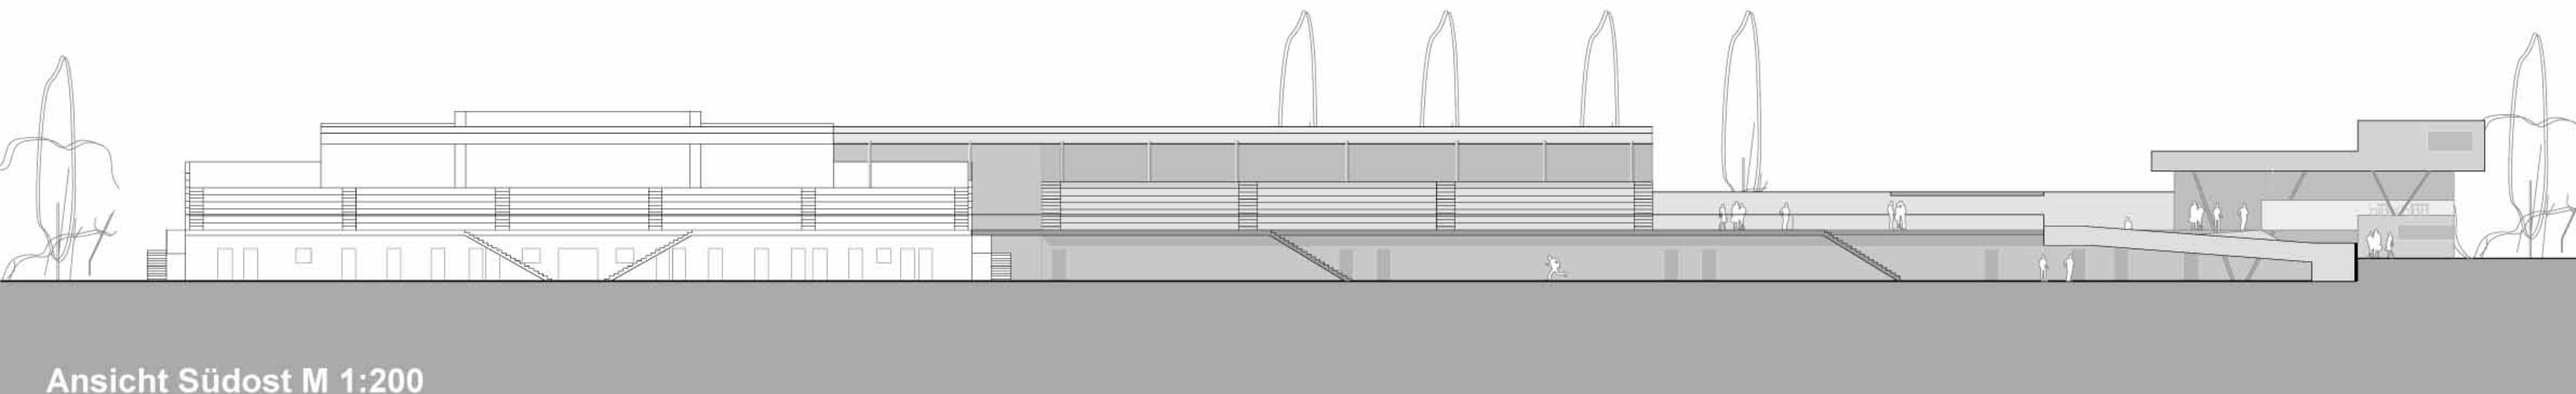

Ansicht Südost M 1:200