


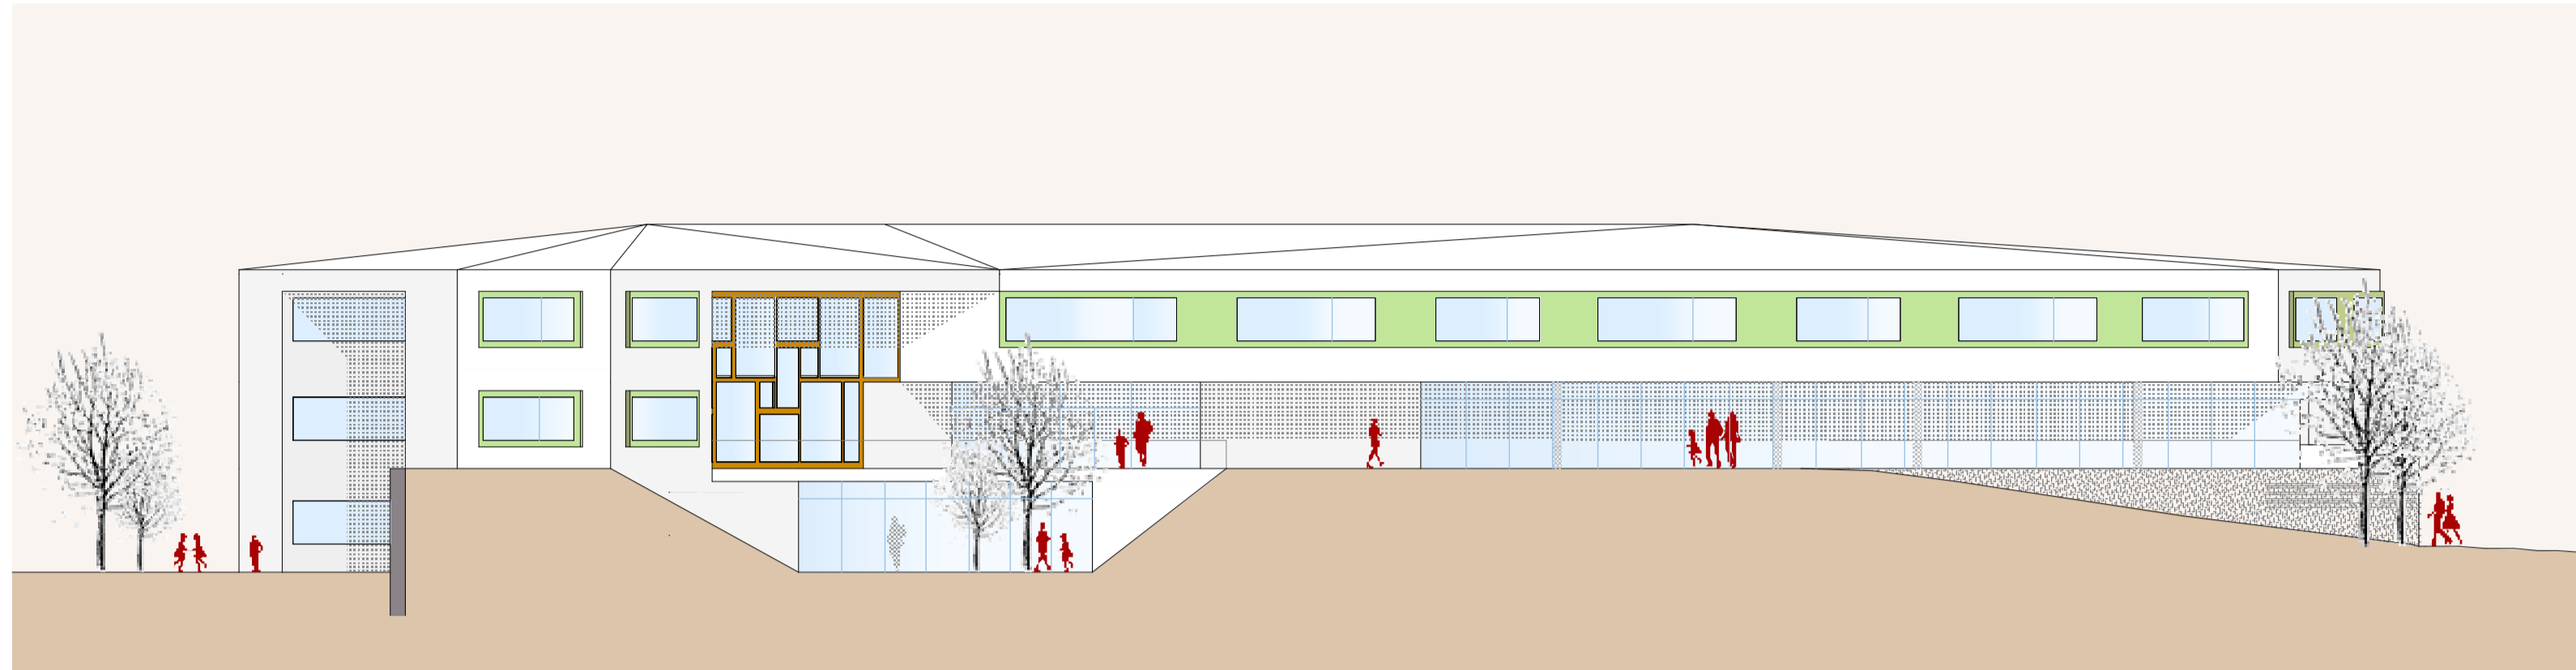


ANSICHT NORD



ANSICHT WEST




ANSICHT SÜD

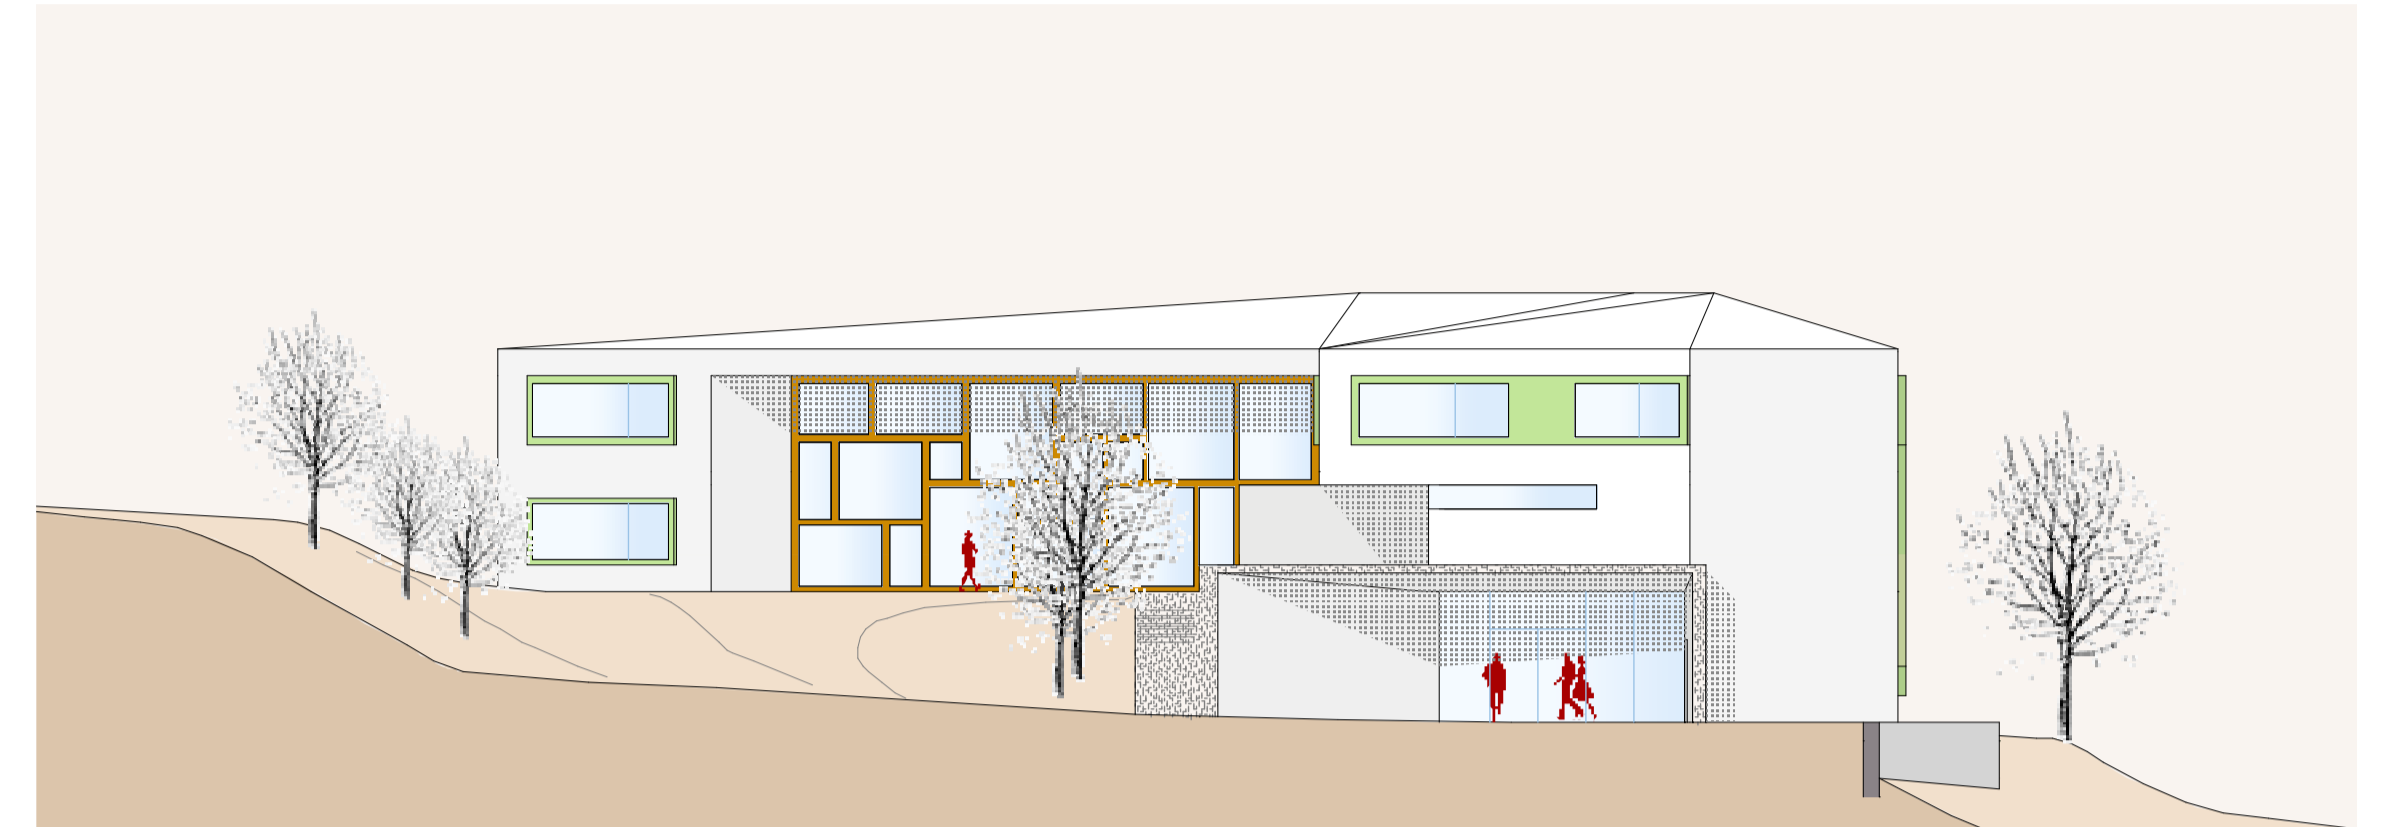


ANSICHT OST




PERSPEKTIVE

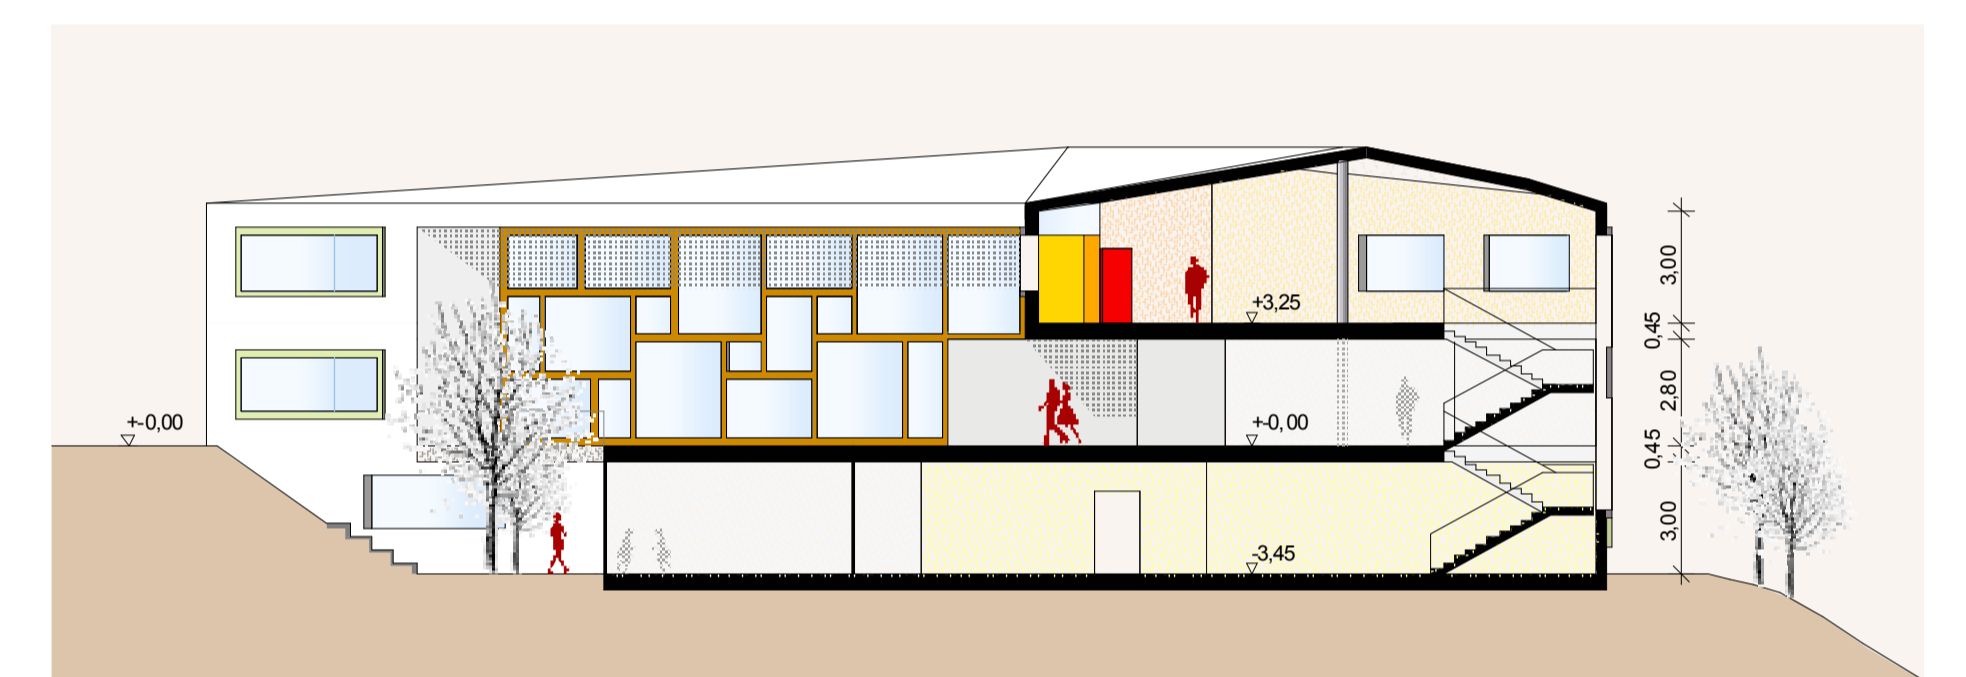

SCHNITT 01-01

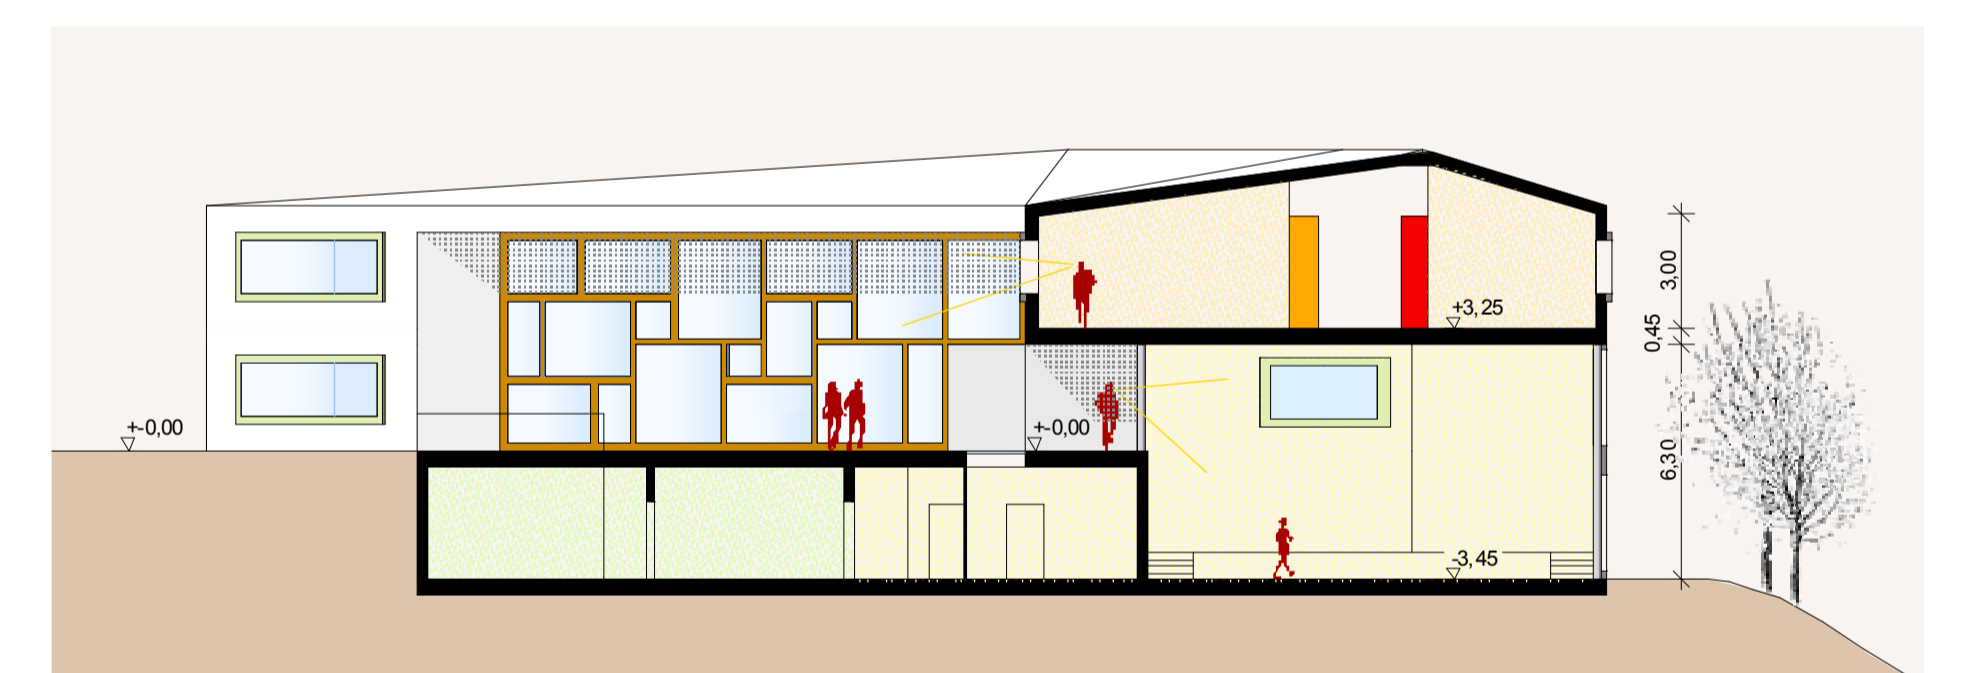

SCHNITT 02-02

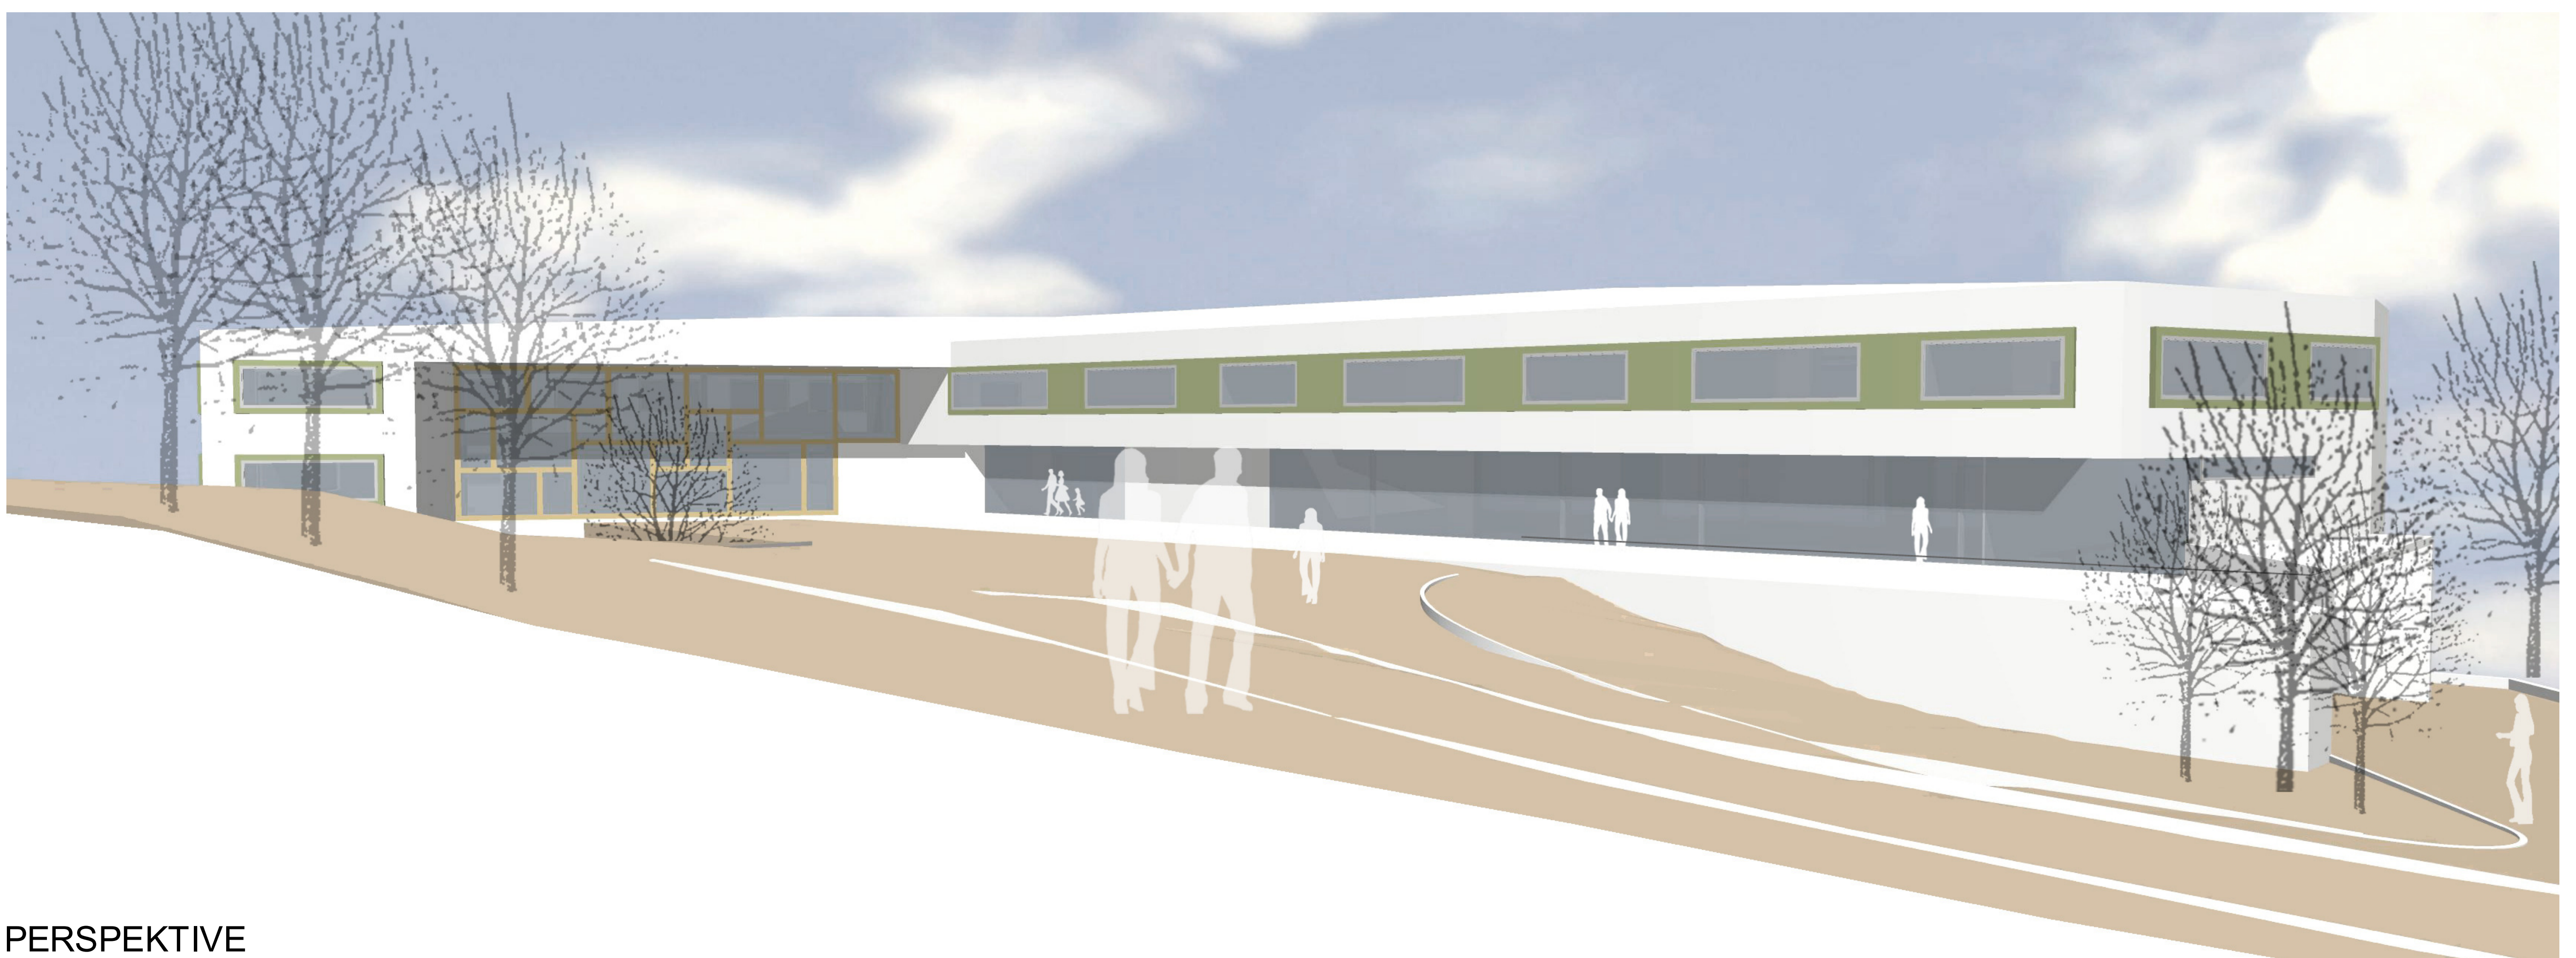

PERSPEKTIVE