






ANSICHT SÜD_OST

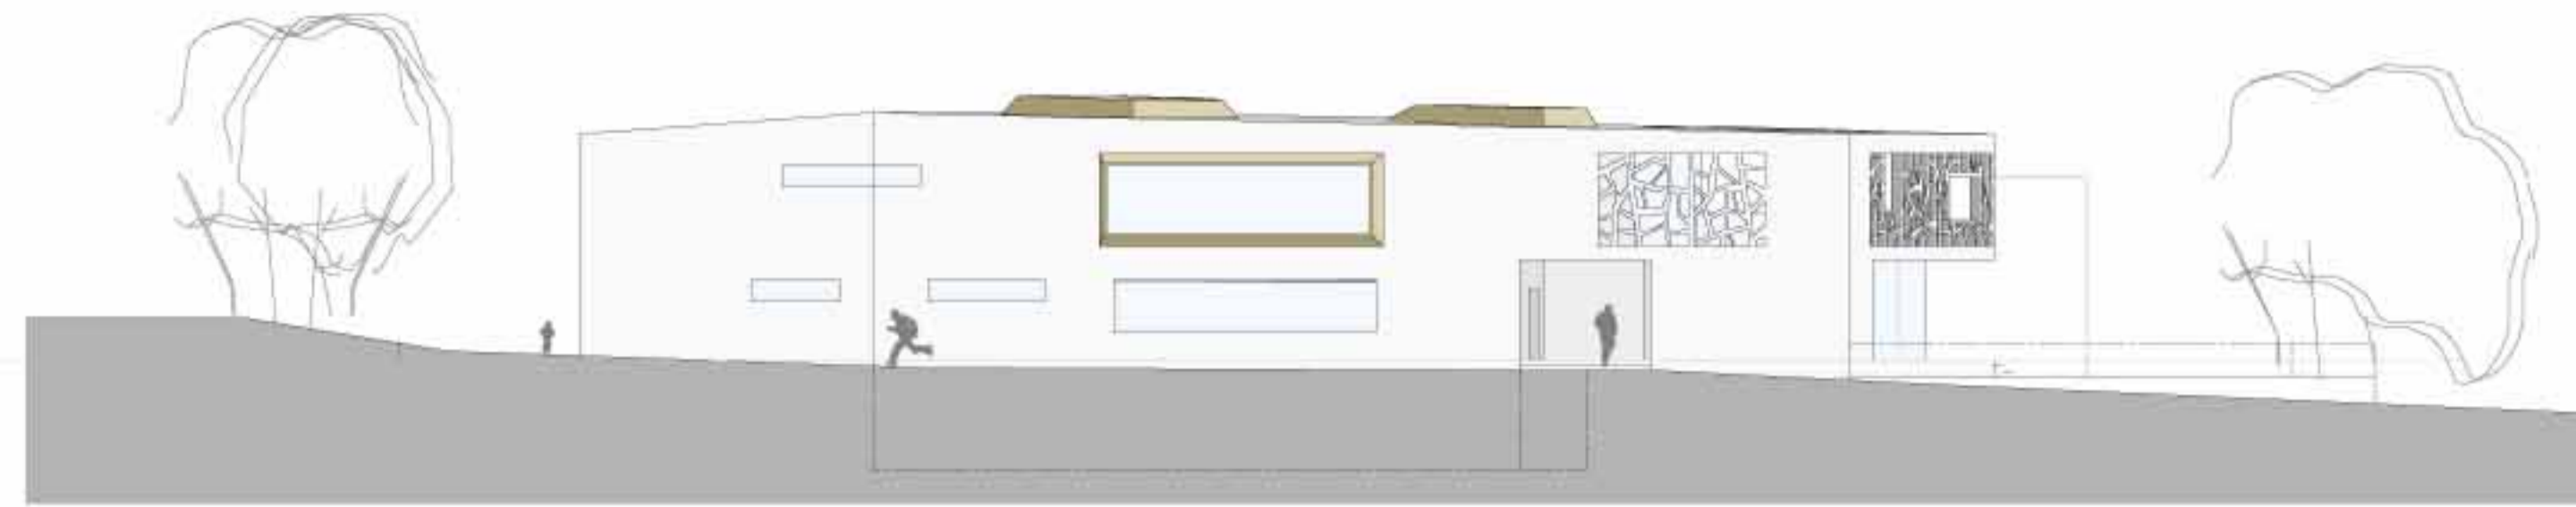


ANSICHT NORD_OST

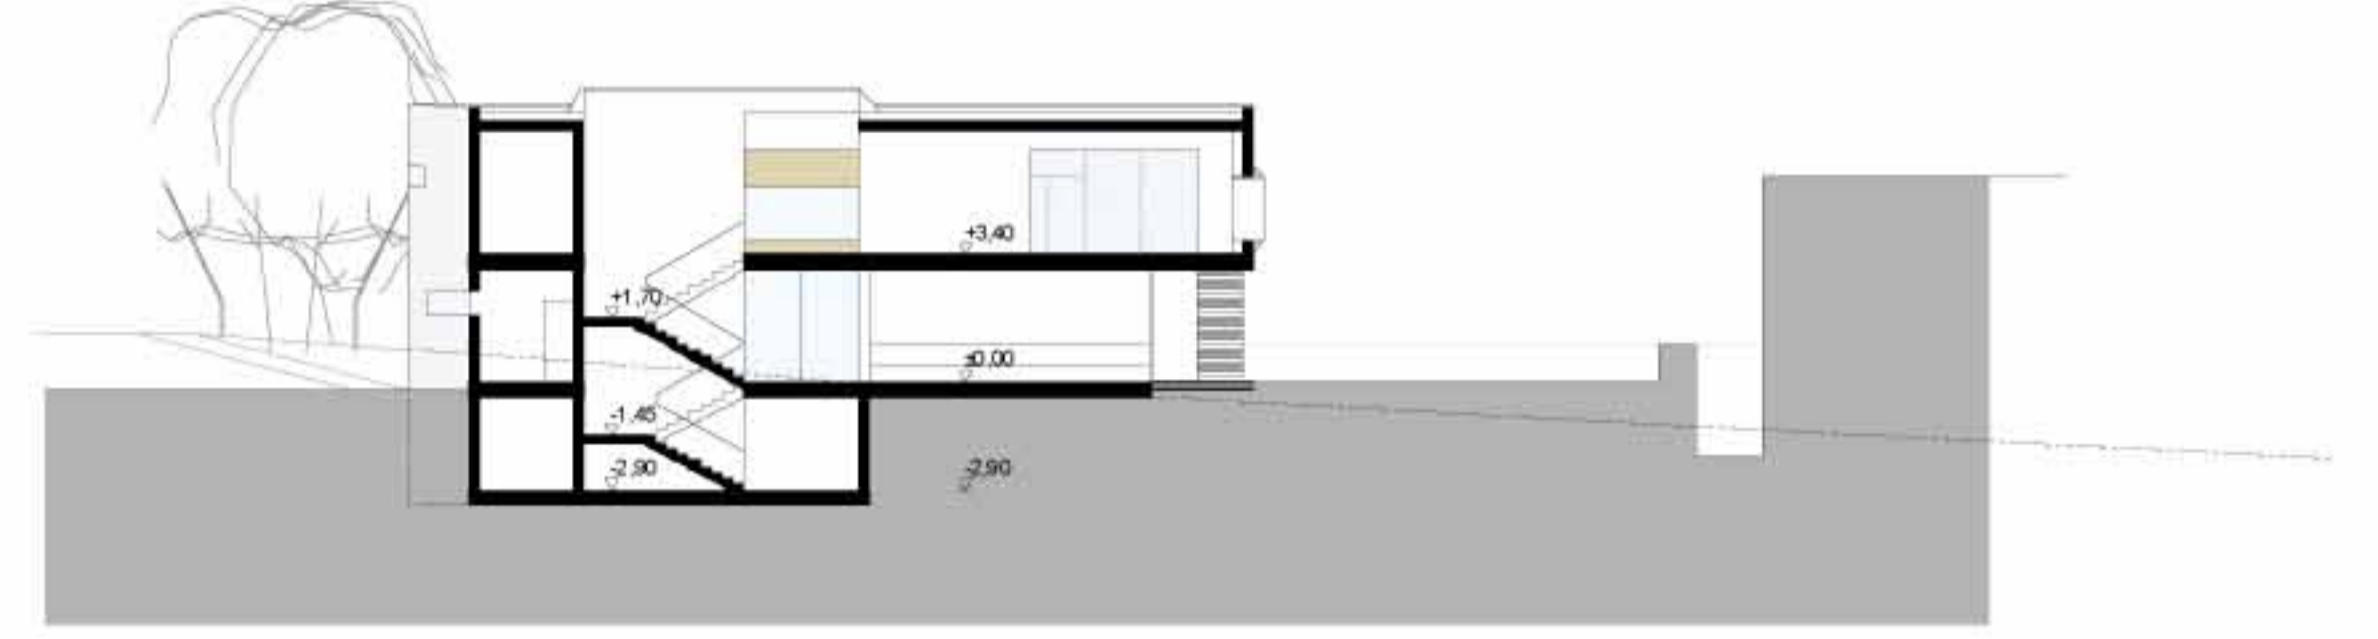






SCHNITT C_C

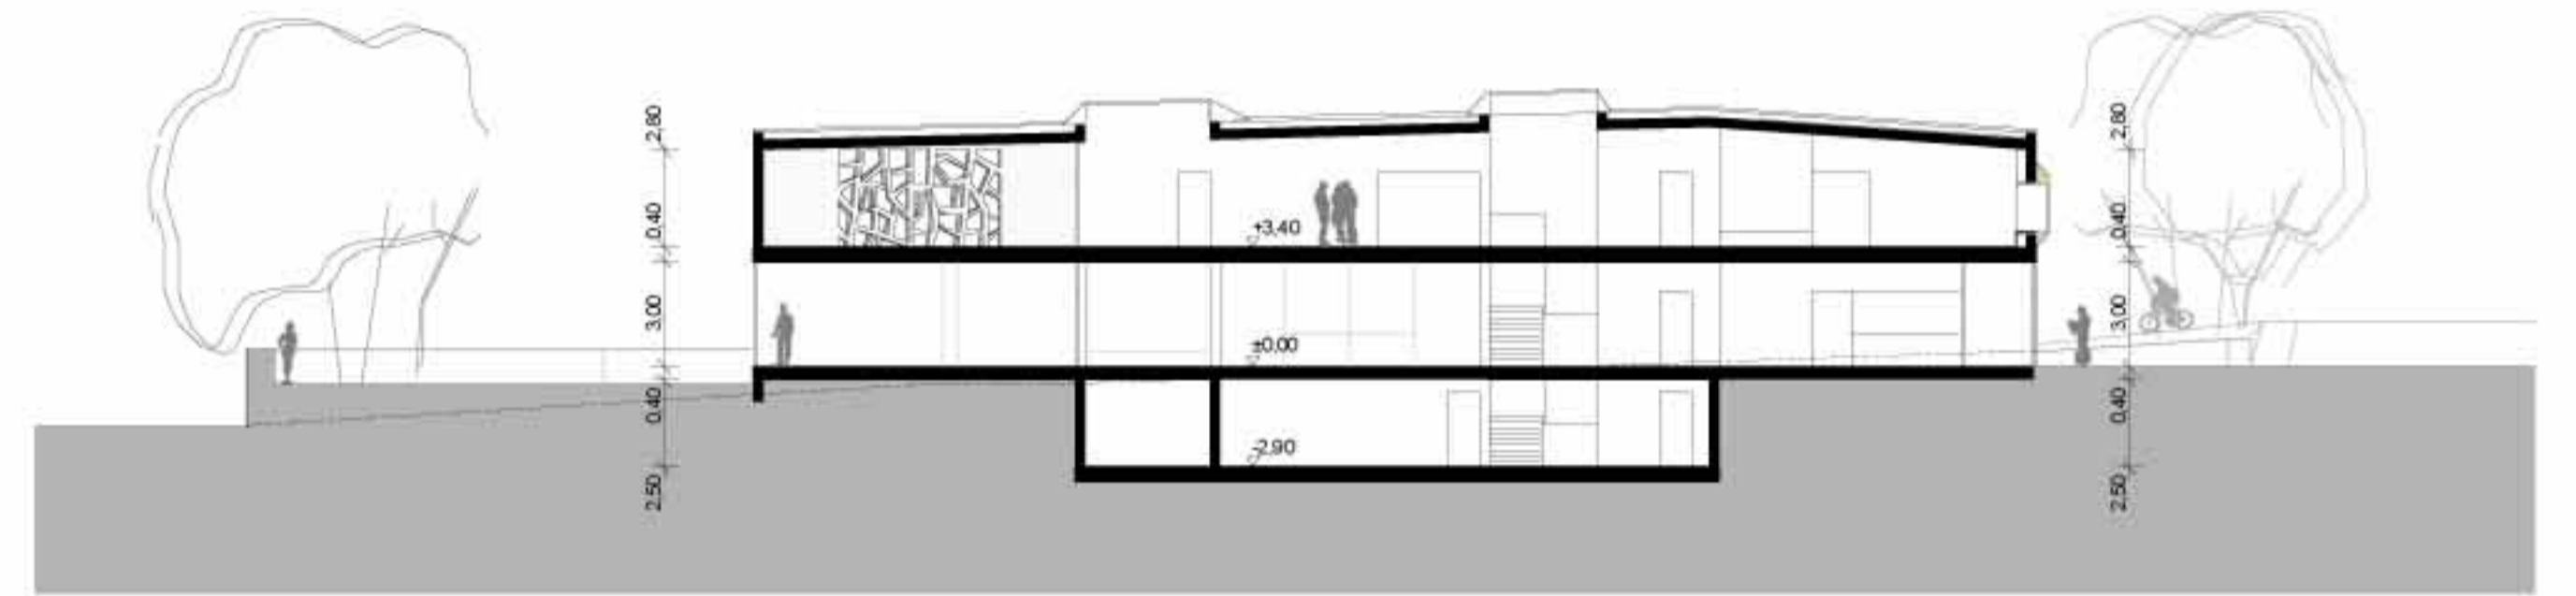

SCHNITT A_A

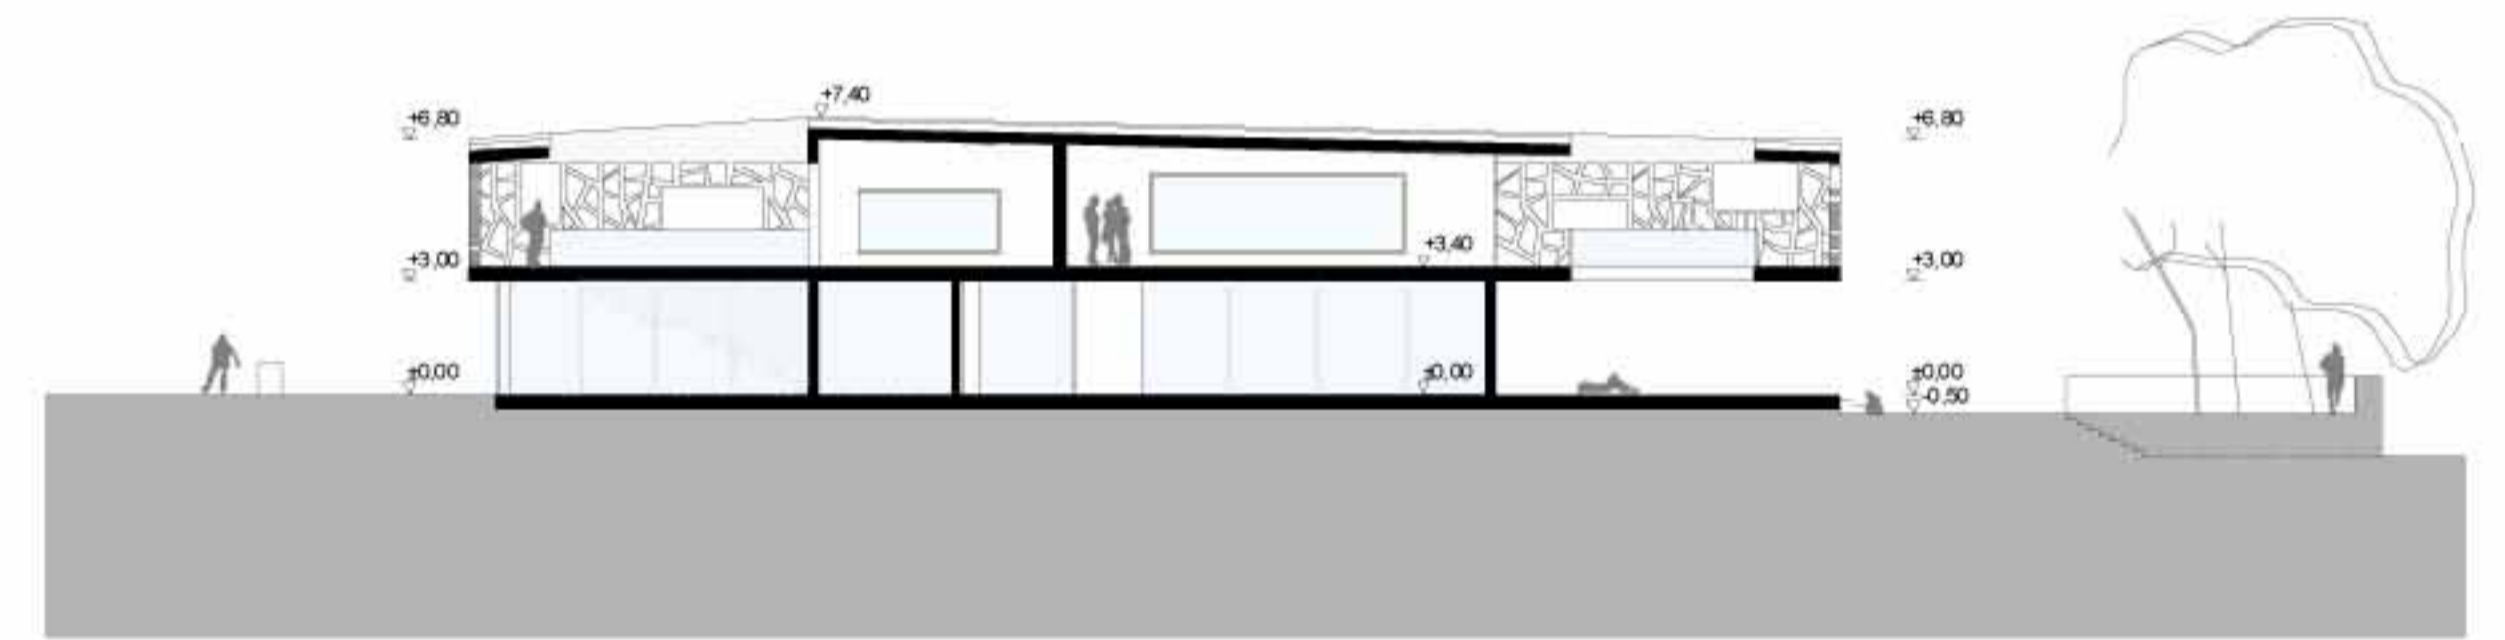

SCHNITT B_B

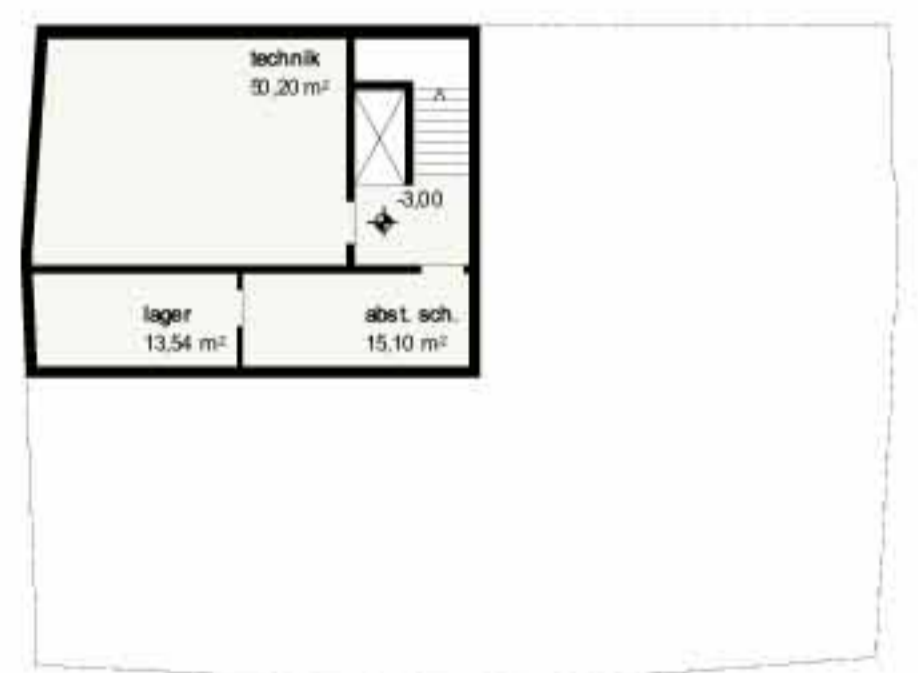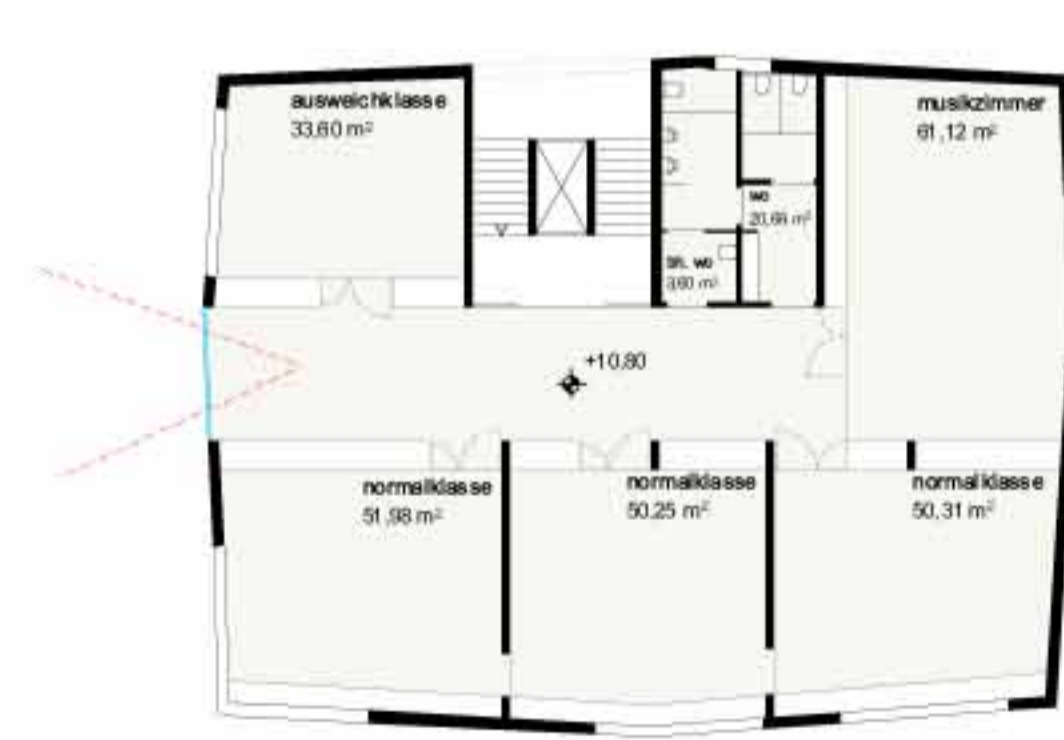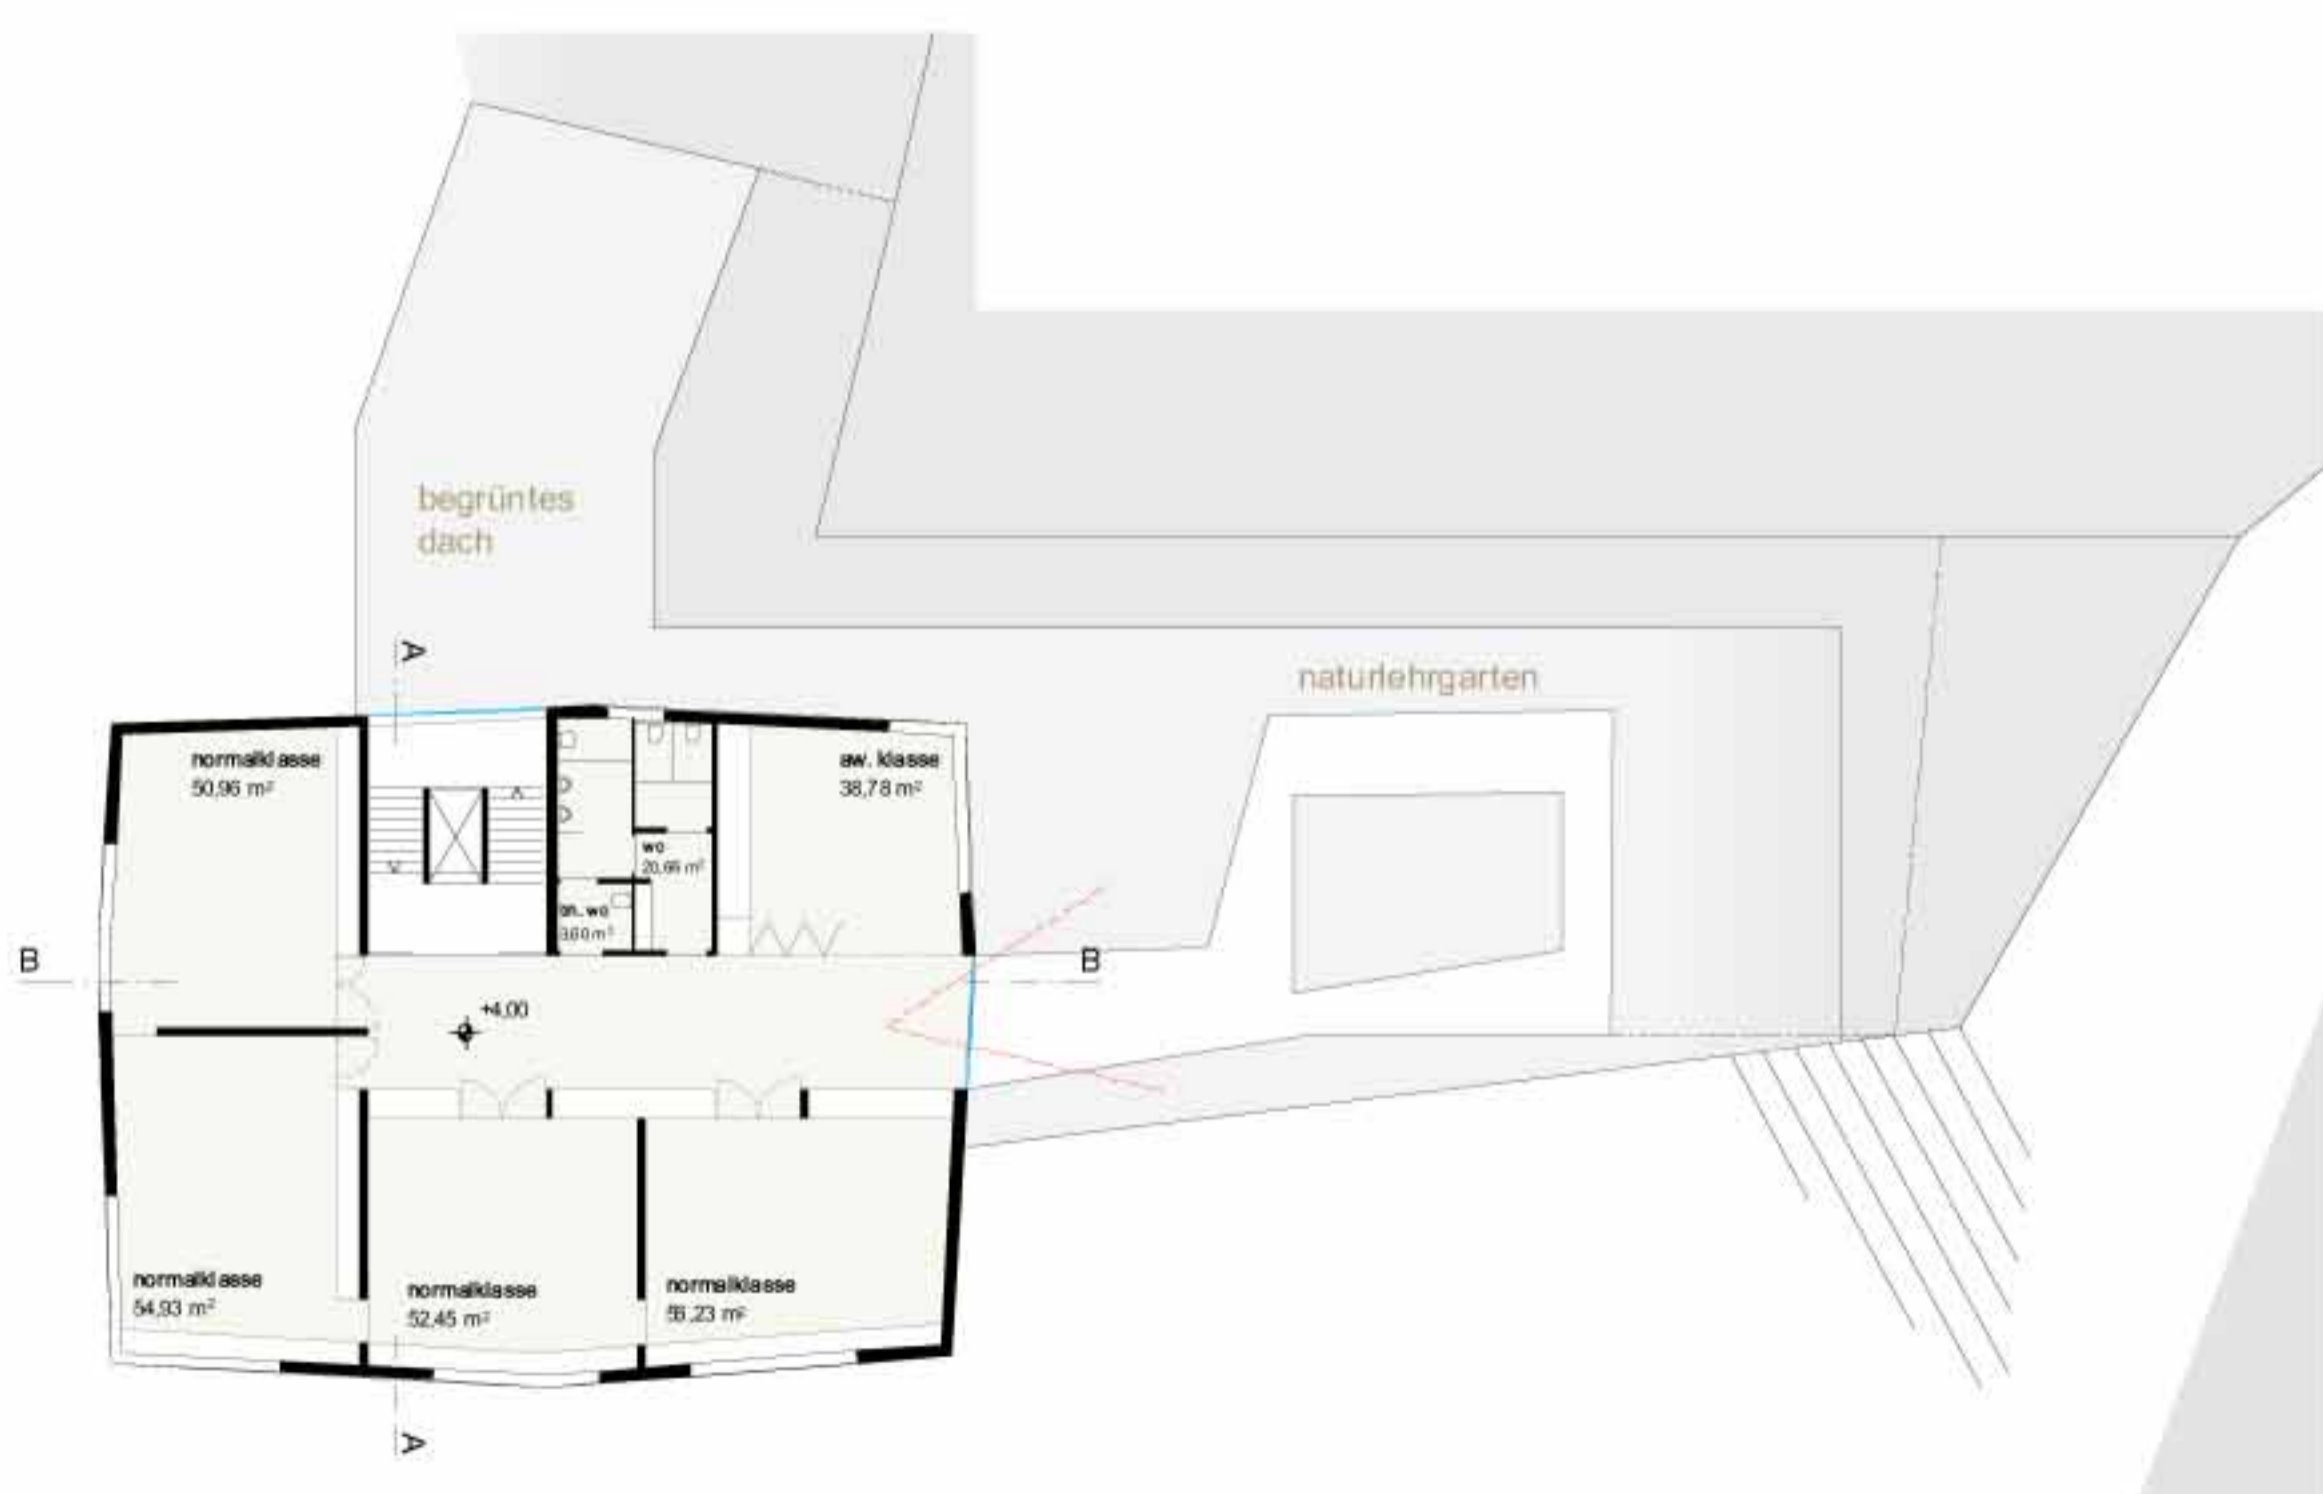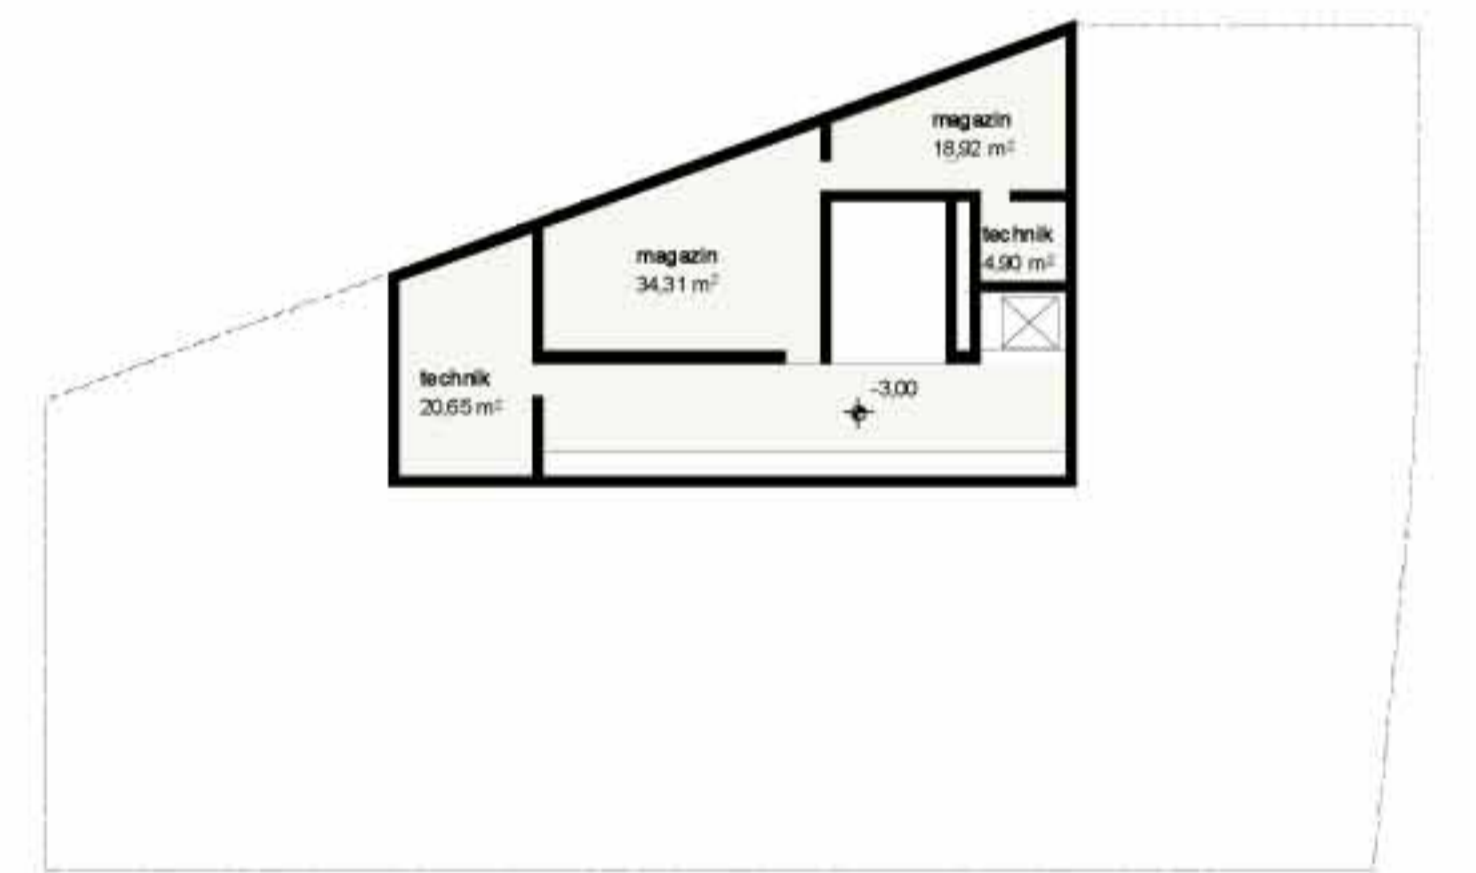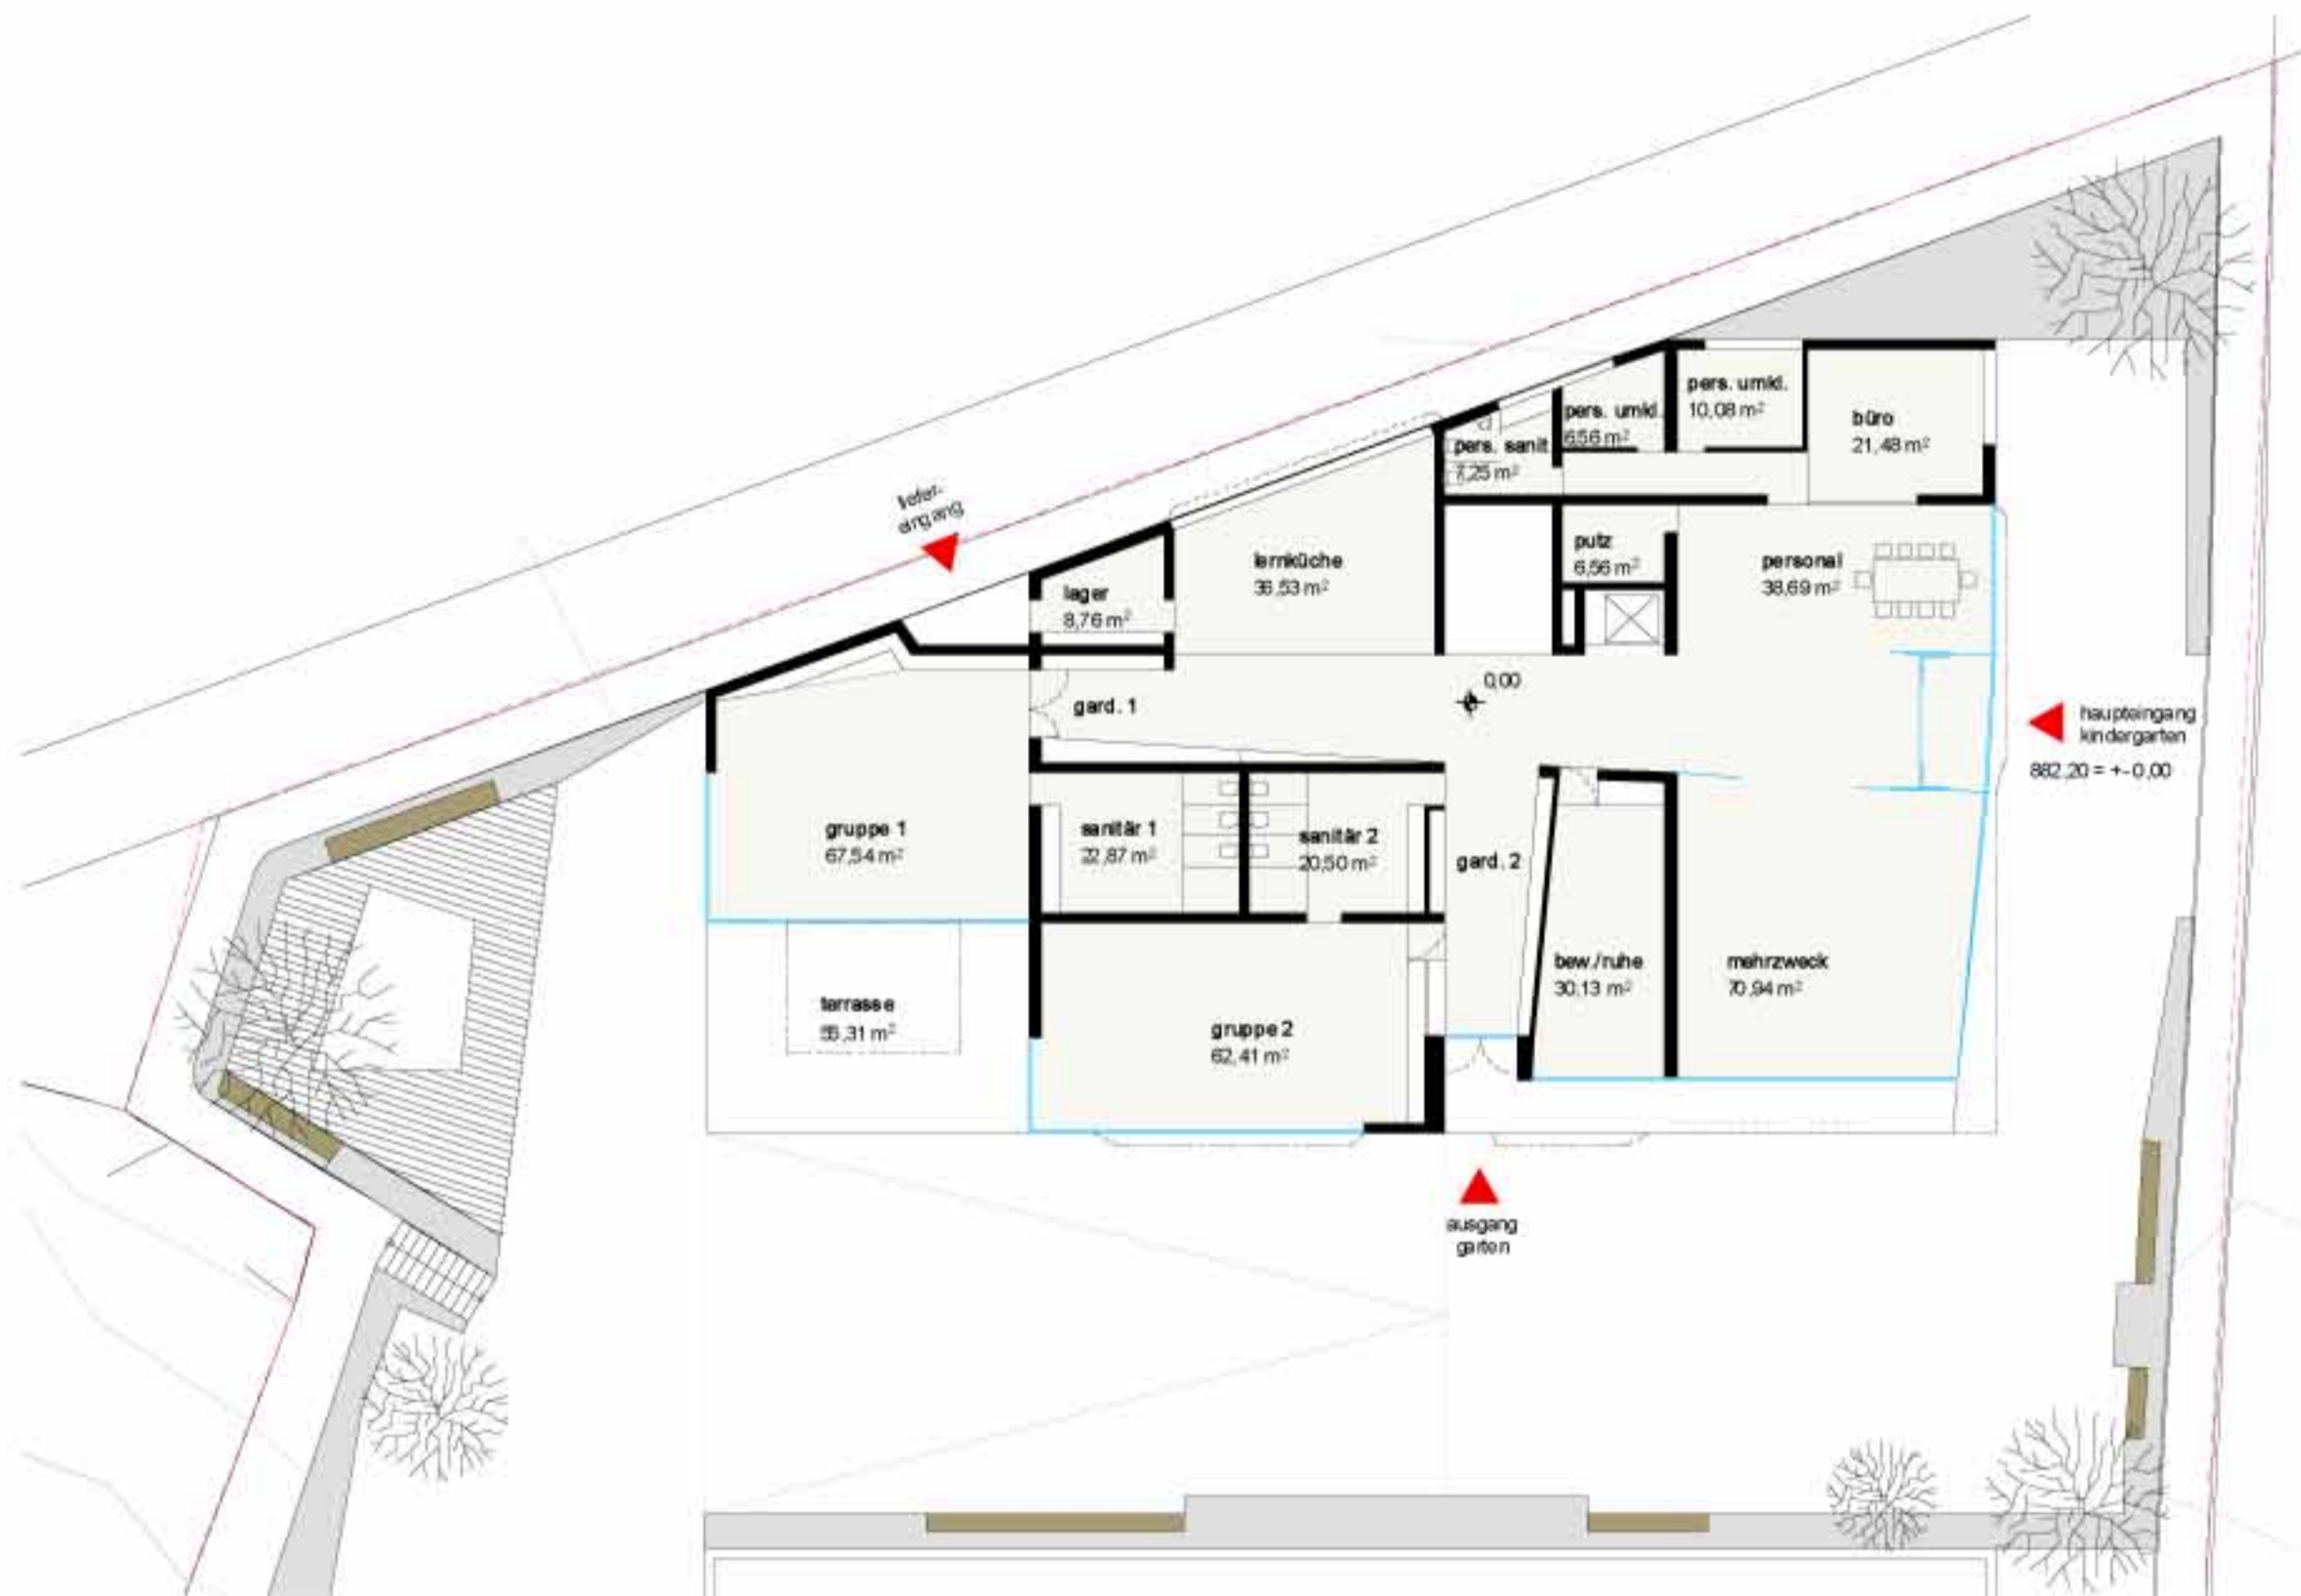


1. OBERGESCHOSS

2. OBERGESCHOSS

3. OBERGESCHOSS

UNTERGESCHOSS

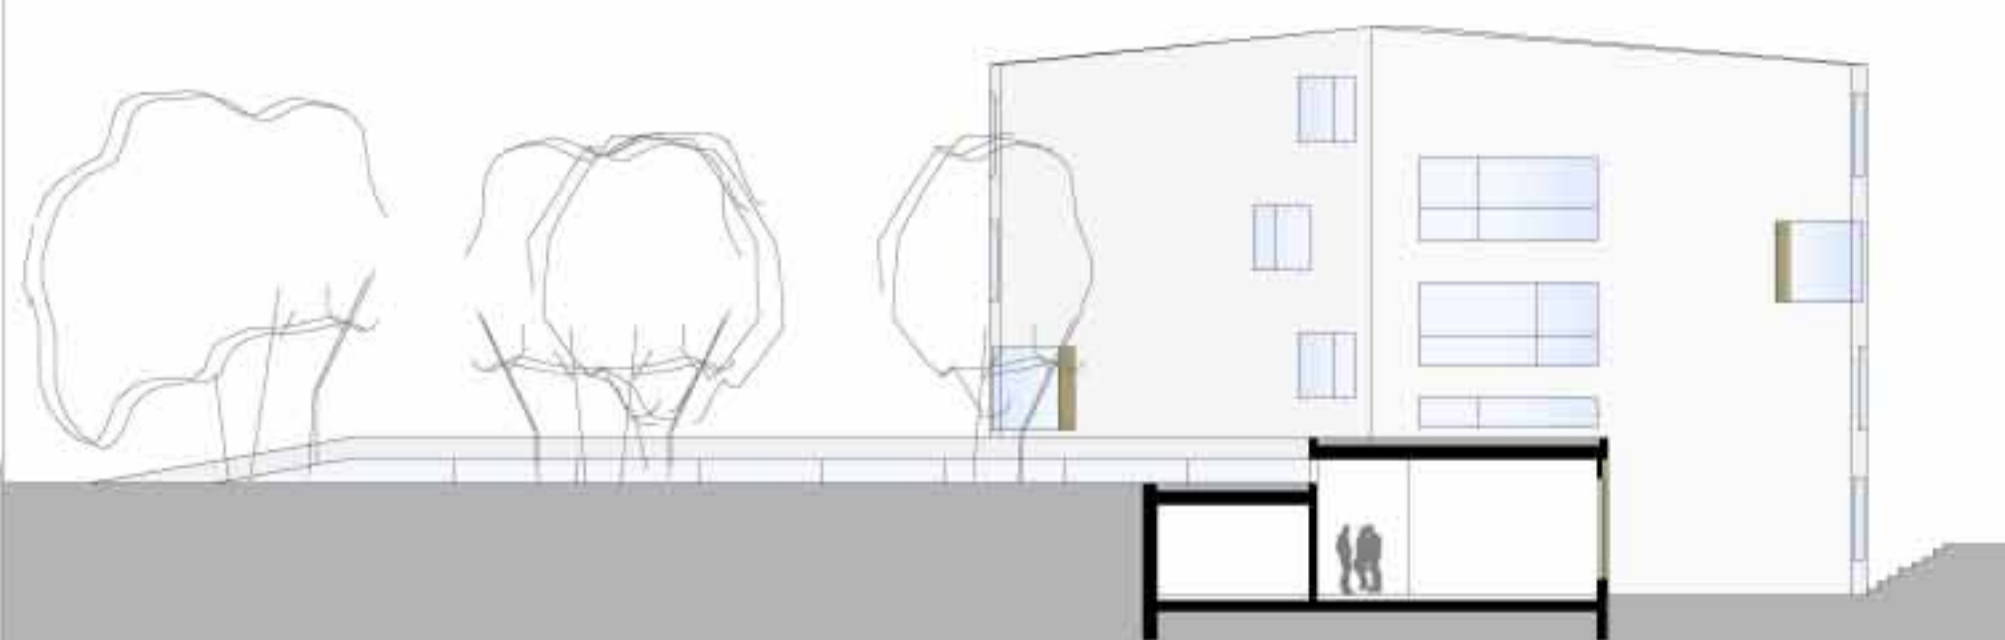

ANSICHT NORD

