




Ansicht Südwest

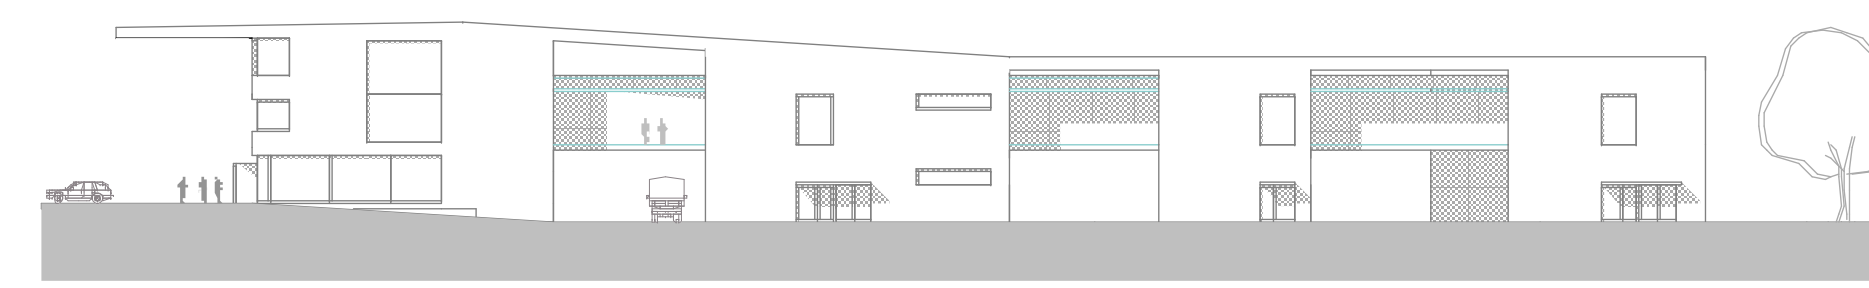

Ansicht Südost

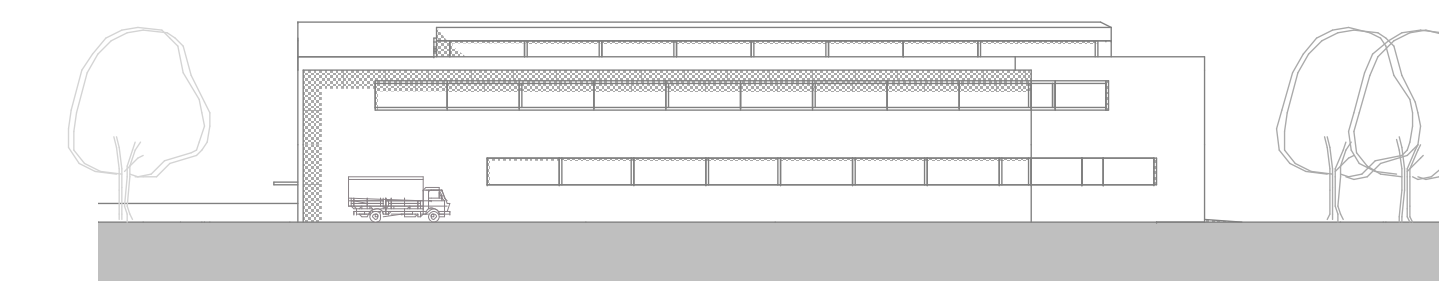


Ansicht Nordost

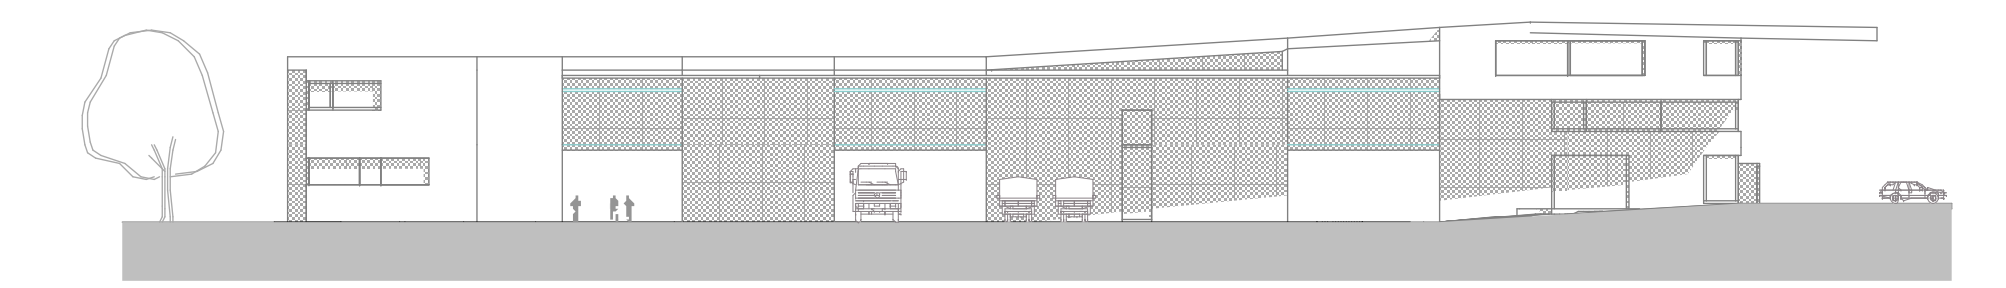

Ansicht Nordwest







Lageplan

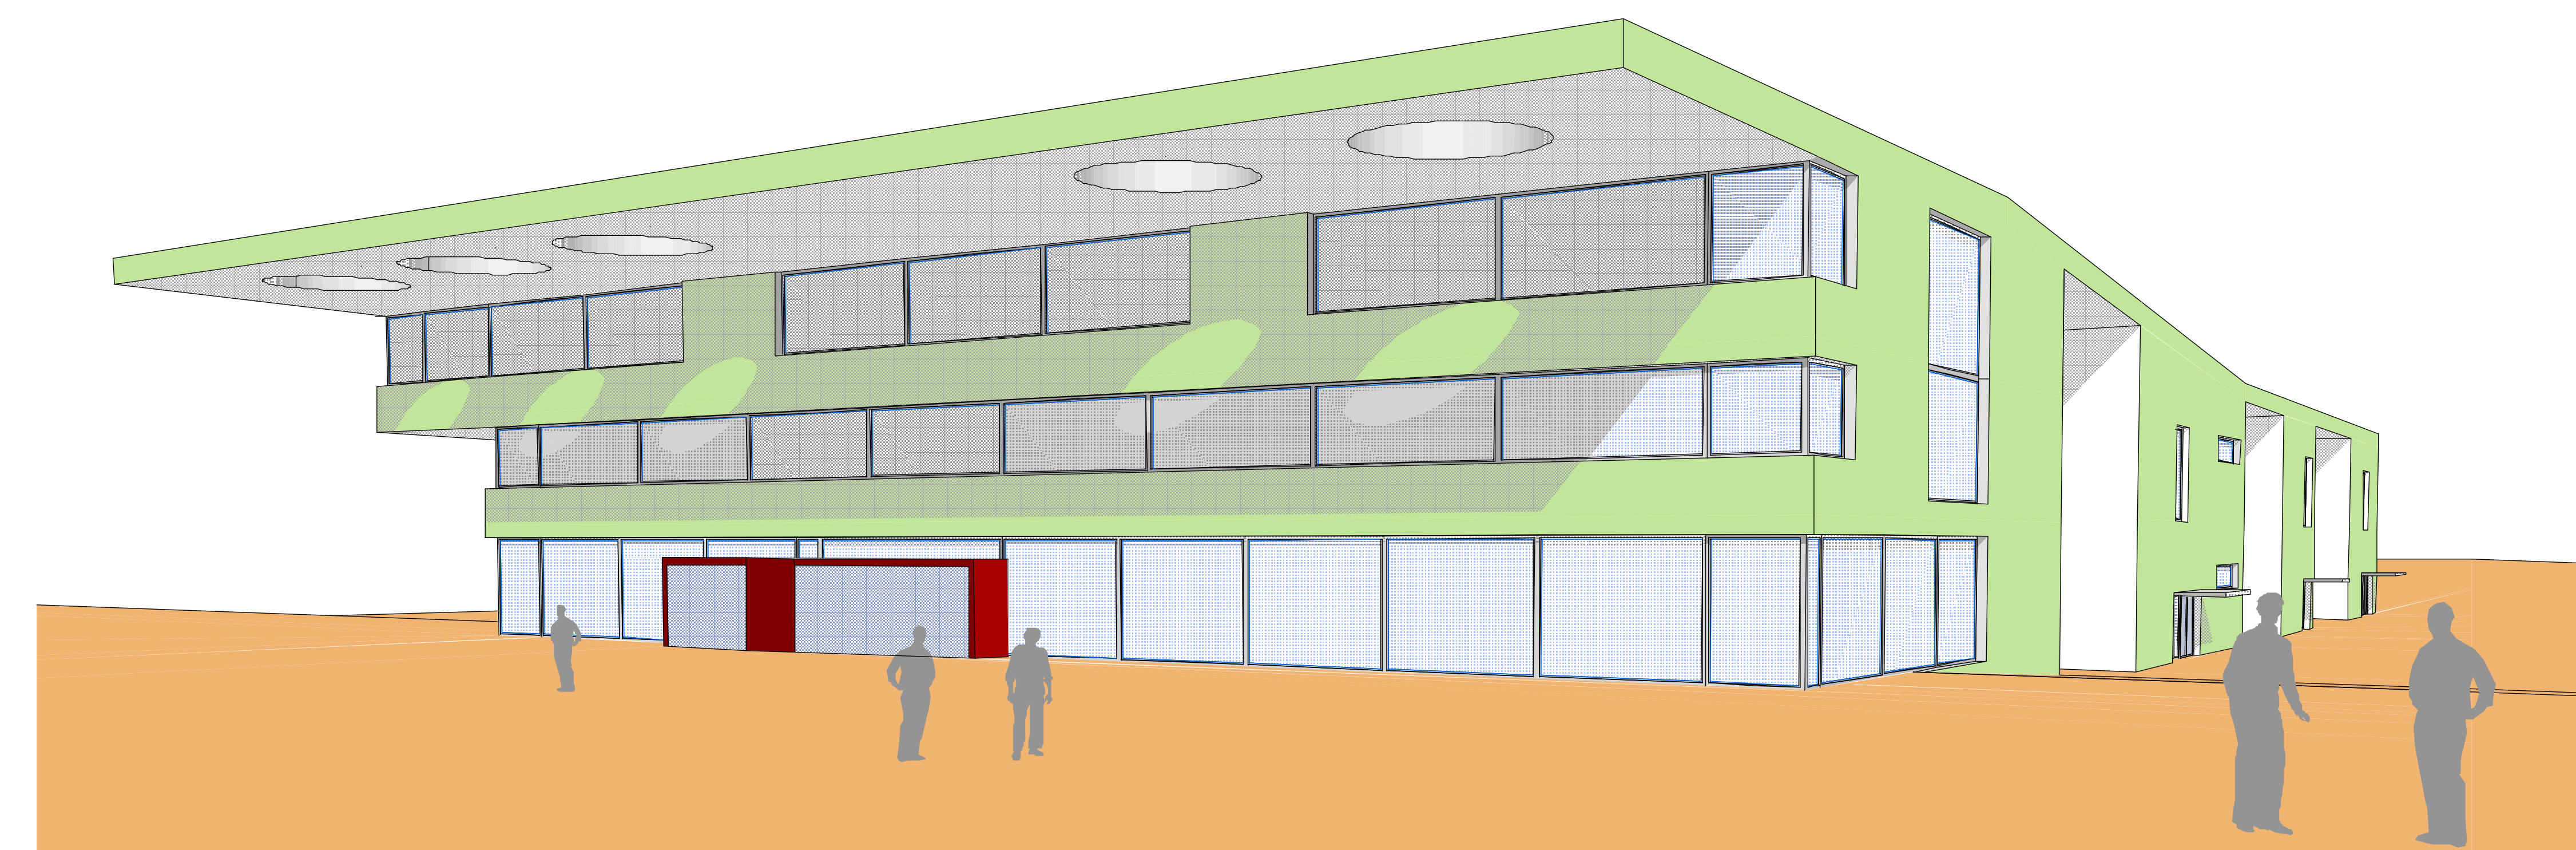

Schaubild

Ein weit auskragendes Dach, in 10 m Höhe, ragt in das Straßenbild des Rennstallweges.

Das Dach ist Zeichen, bildet einen gedeckten Vorplatz, ist Schattenspendend und schützt die Arbeitsplätze in den südseitigen Büros vor direkter Sonneneinstrahlung und Überhitzung.

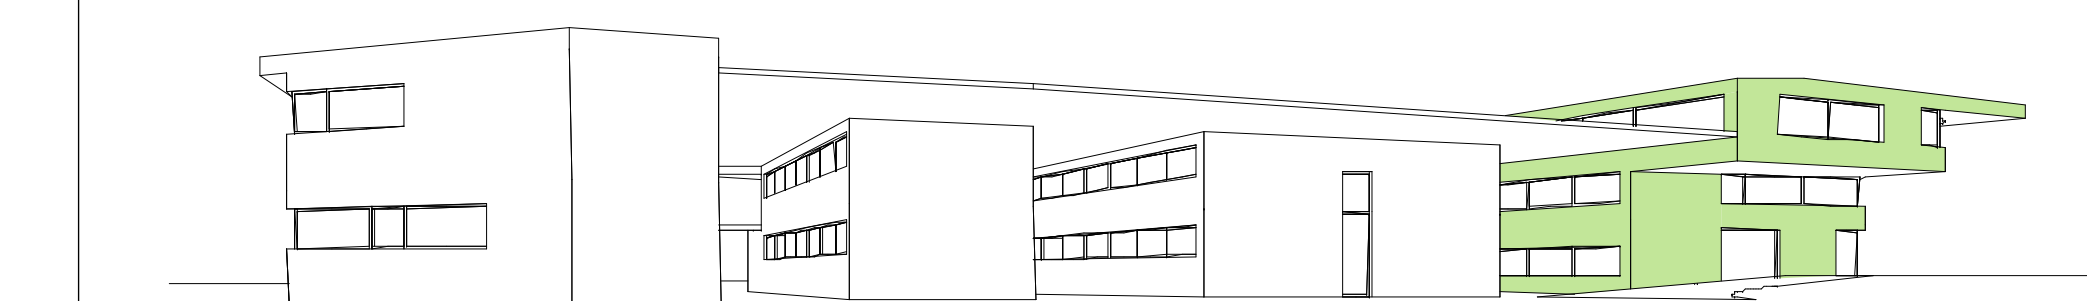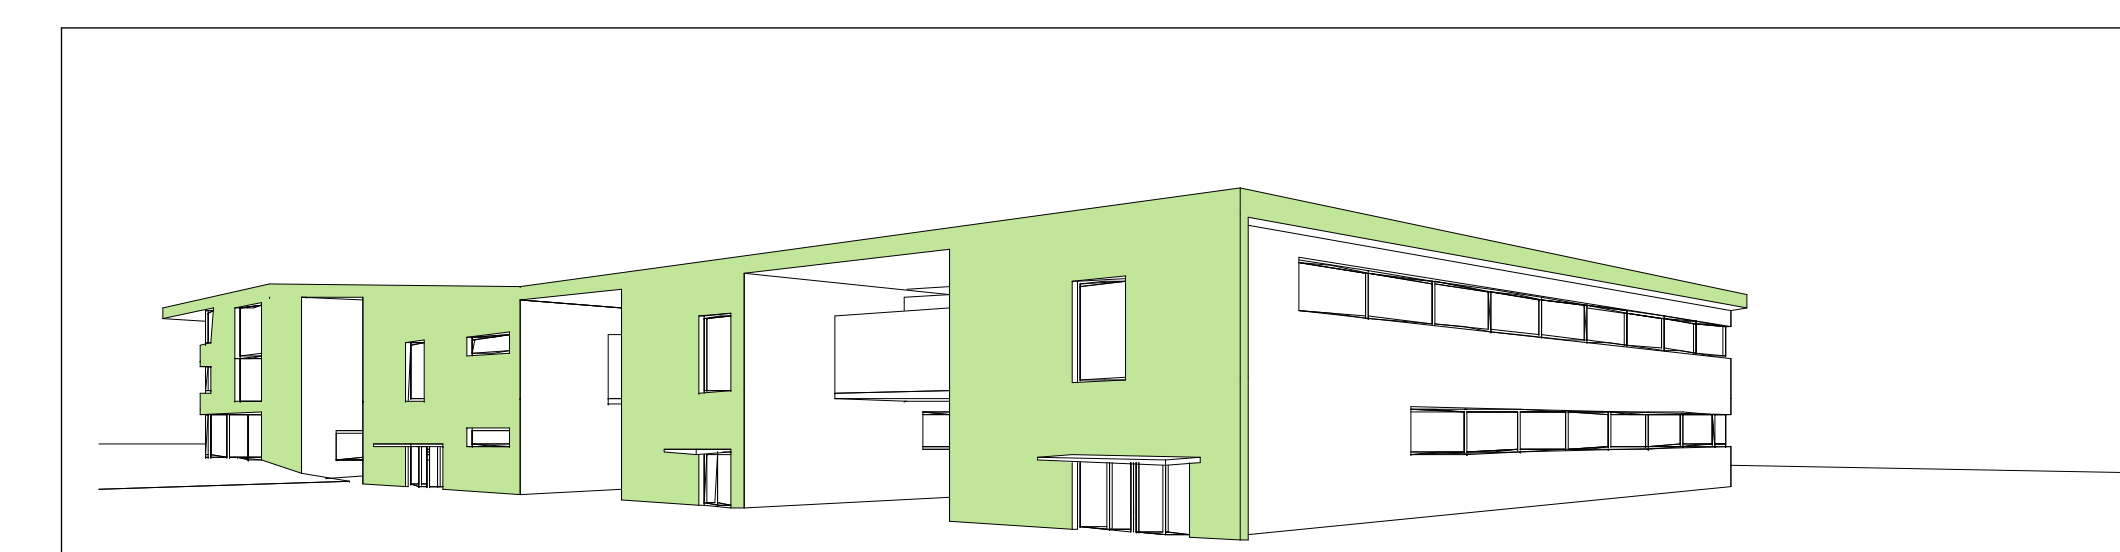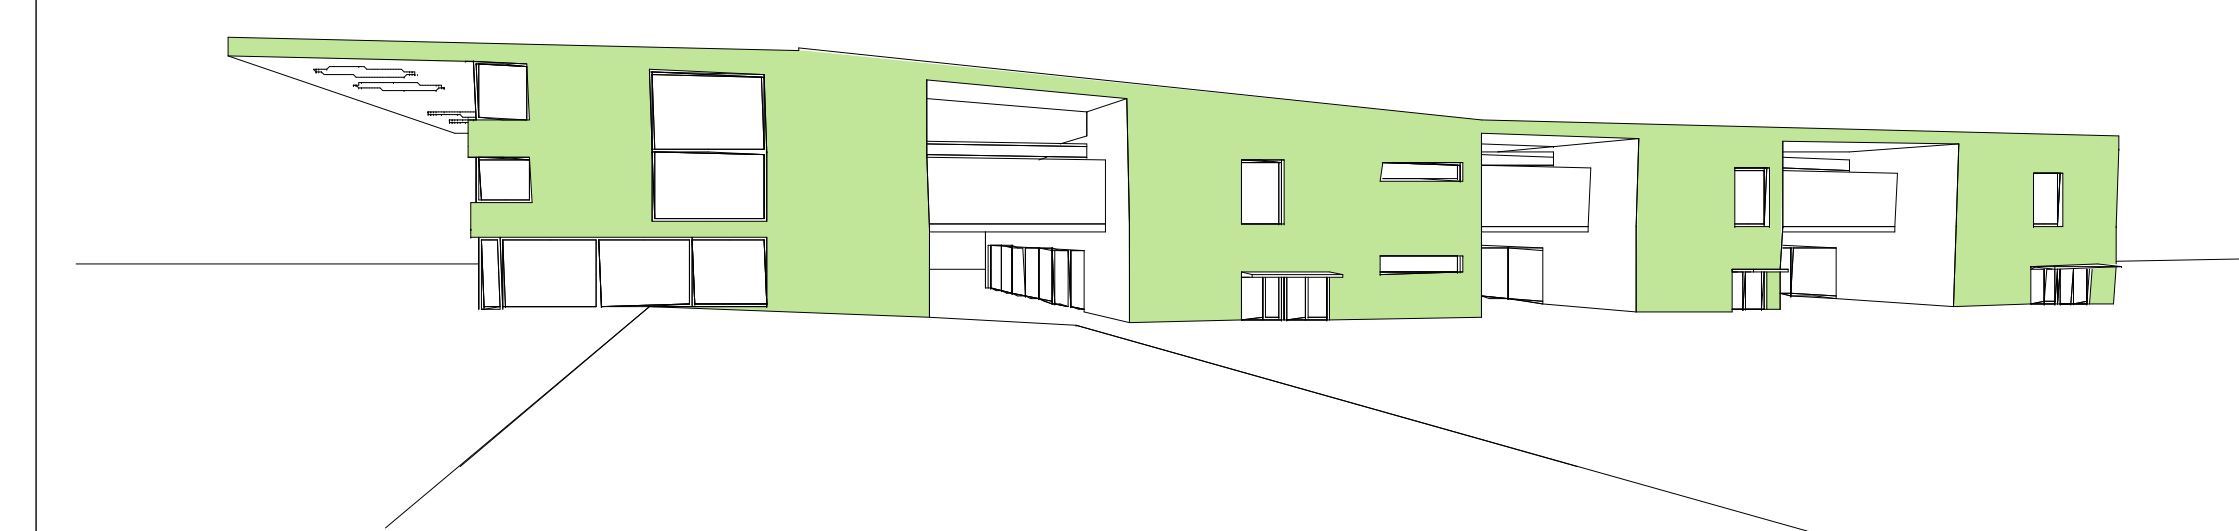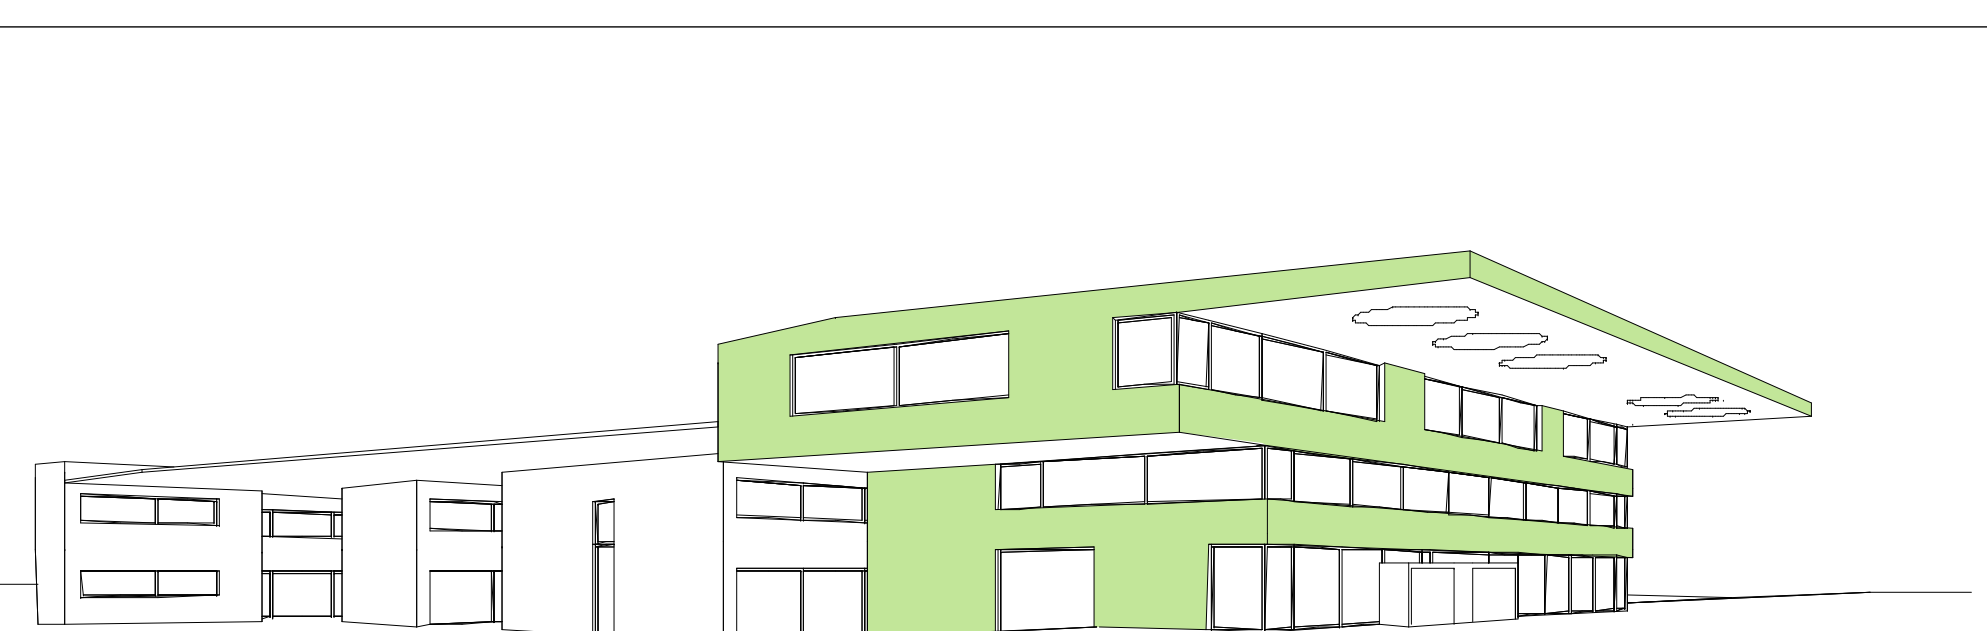

Perspektiven