




ANSICHT WEST

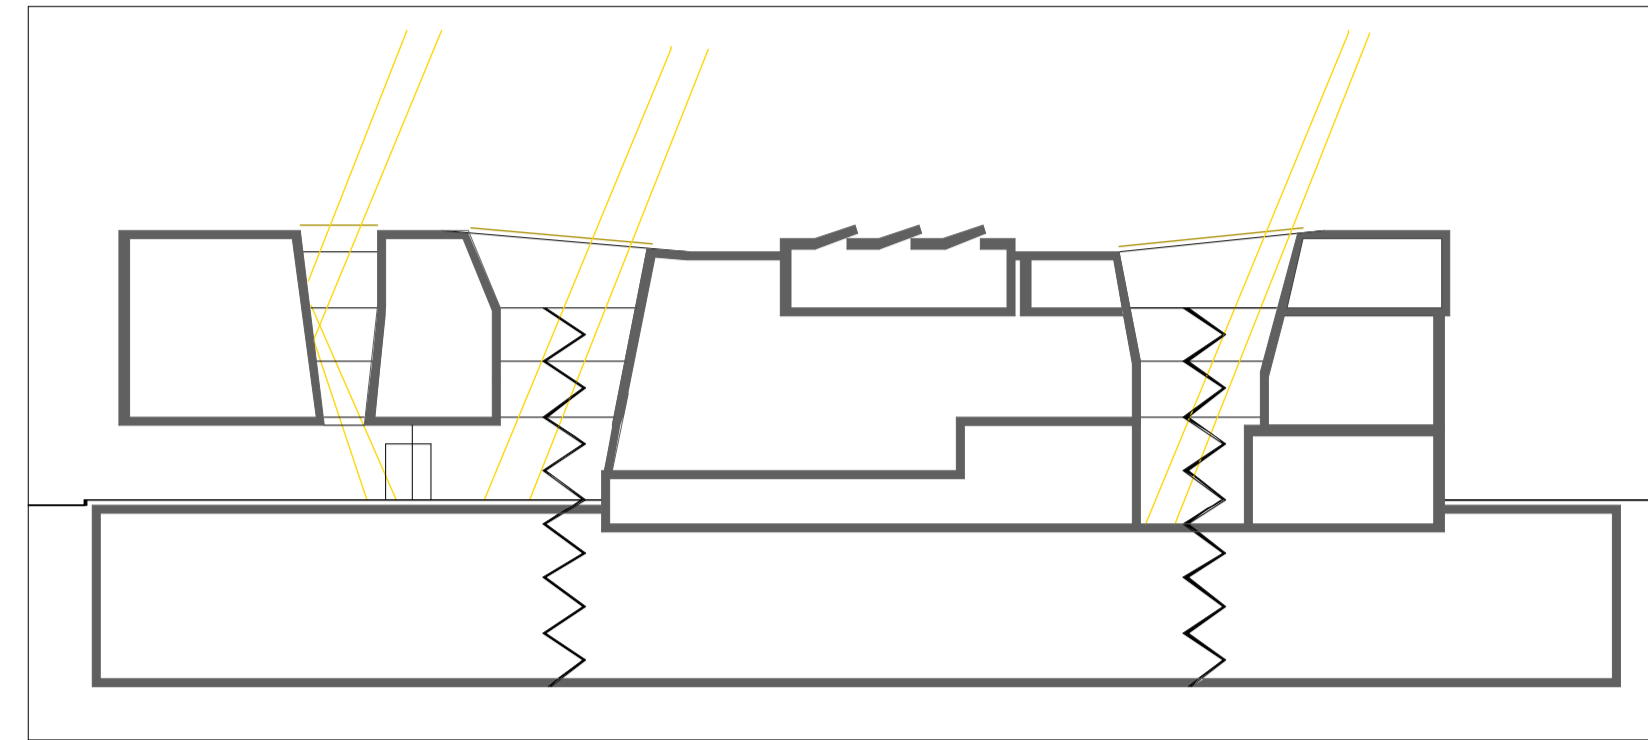


SCHEMA SONNENEINSTRALUNG

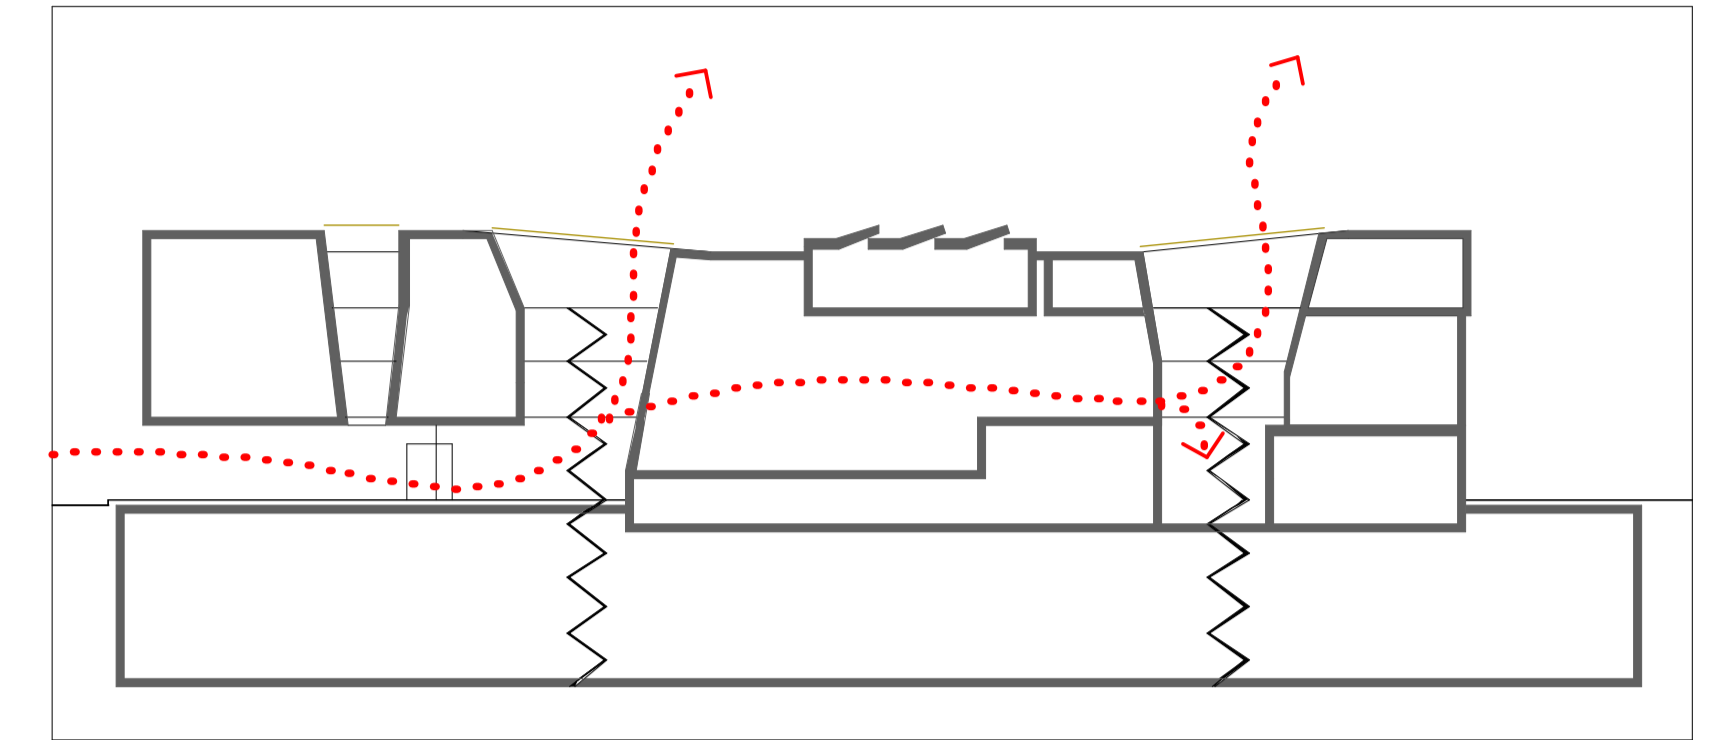

SCHEMA BEWEGUNG

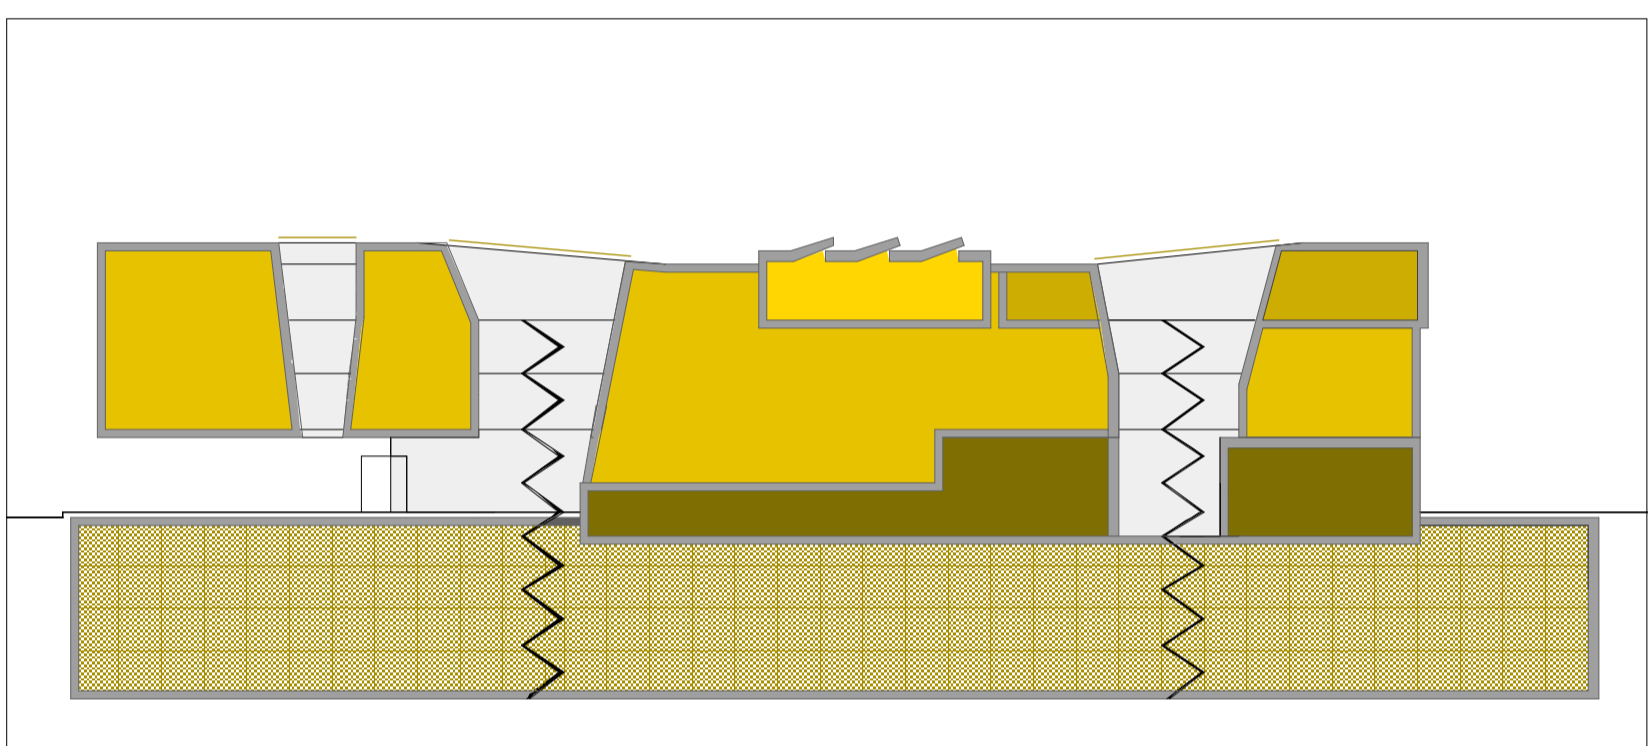

SCHEMA FUNKTIONEN

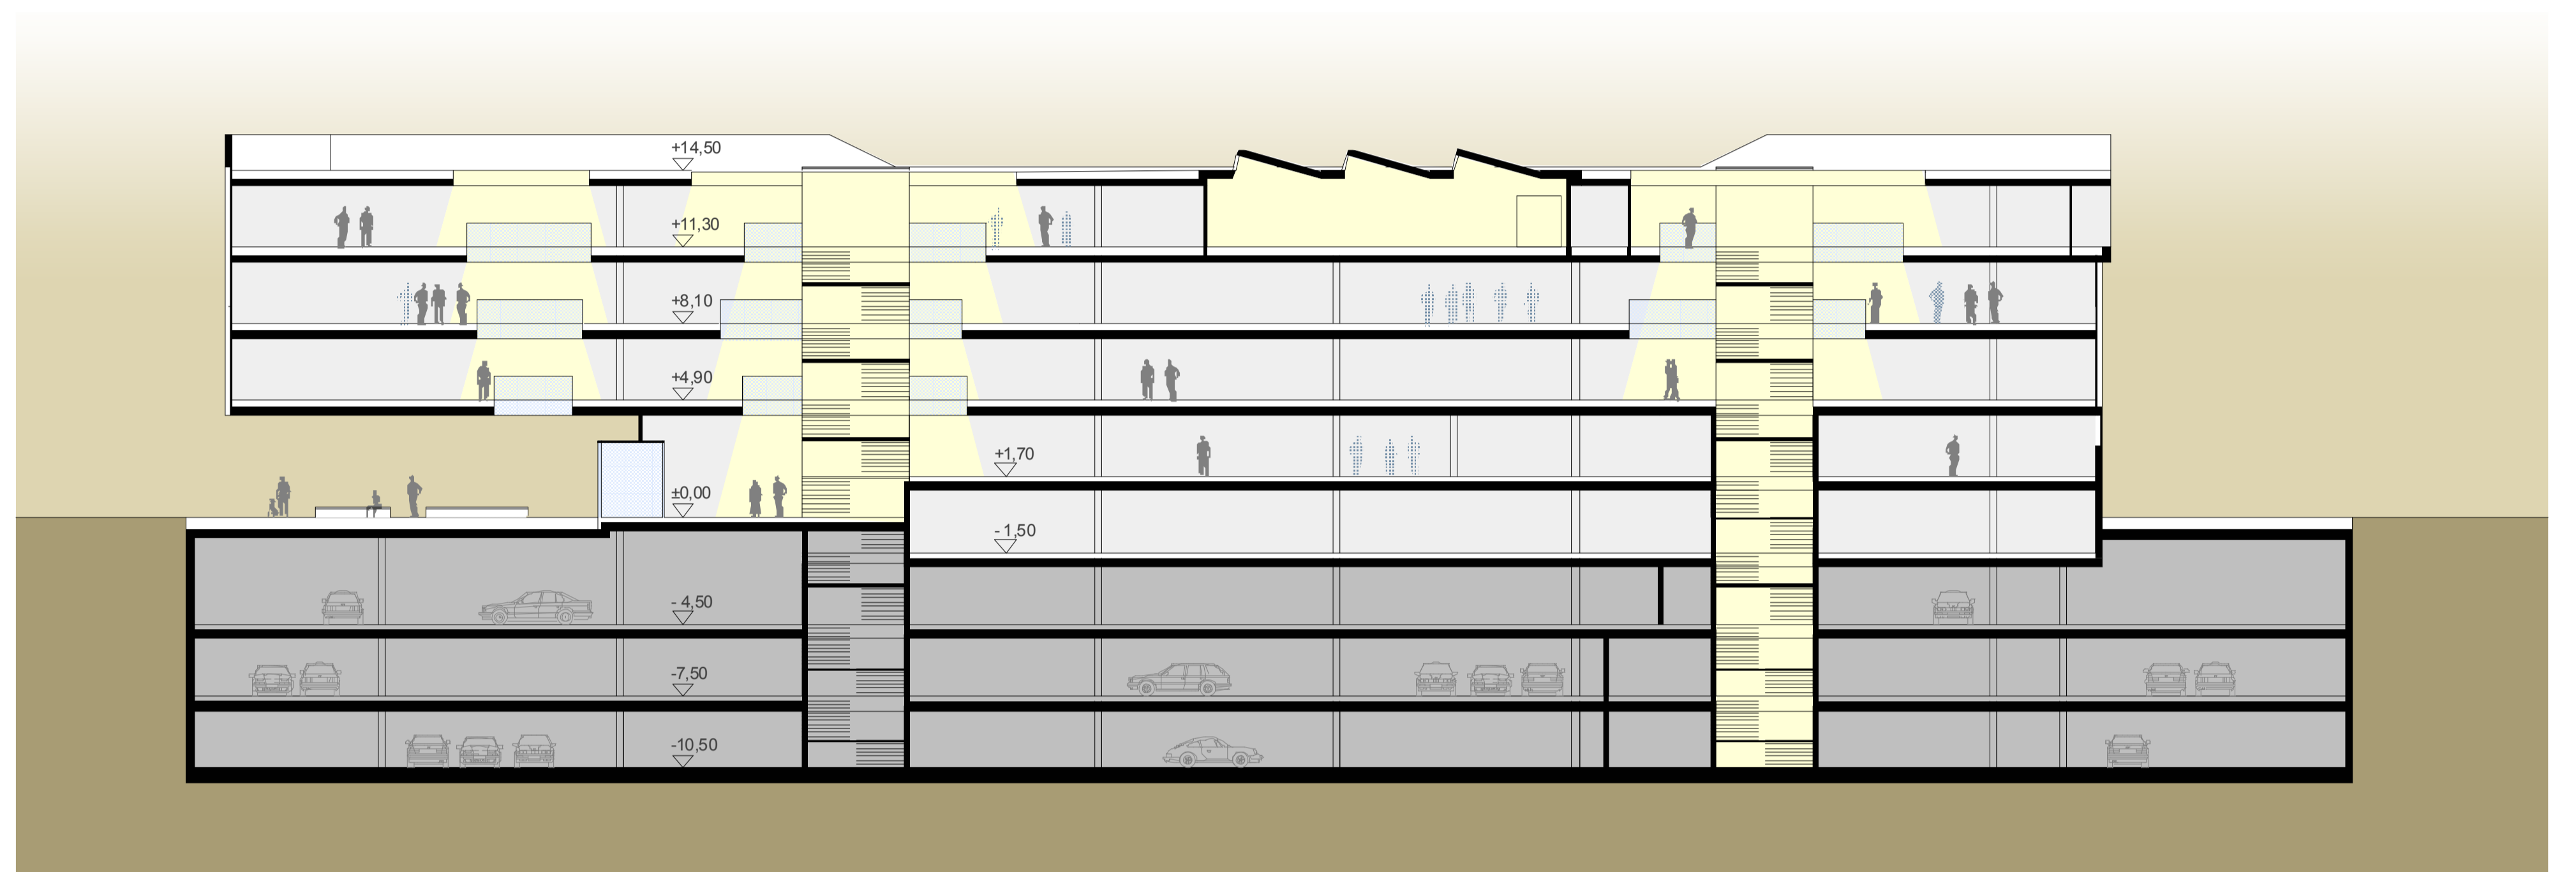

SCHNITT

EBENE +4,90



EBENE +8,10



EBENE +11,30

