

WOHNBAU IN DER ERWEITERUNGSZONE IM MITTELWEG IN TOBLACH

ARCH. WERNER SEIDL

aichner_seidl ARCHITECTEN / ARCHITETTI
 Dietenheimerstr. 4 39031 Bruneck / Via Teodone 4 39031 Brunico
 Tel. 0474 414111 Fax 0474 414936 e-mail: office@as-architekten.it




LAGEPLAN

1:500



TYPENGEHOSS

1:200

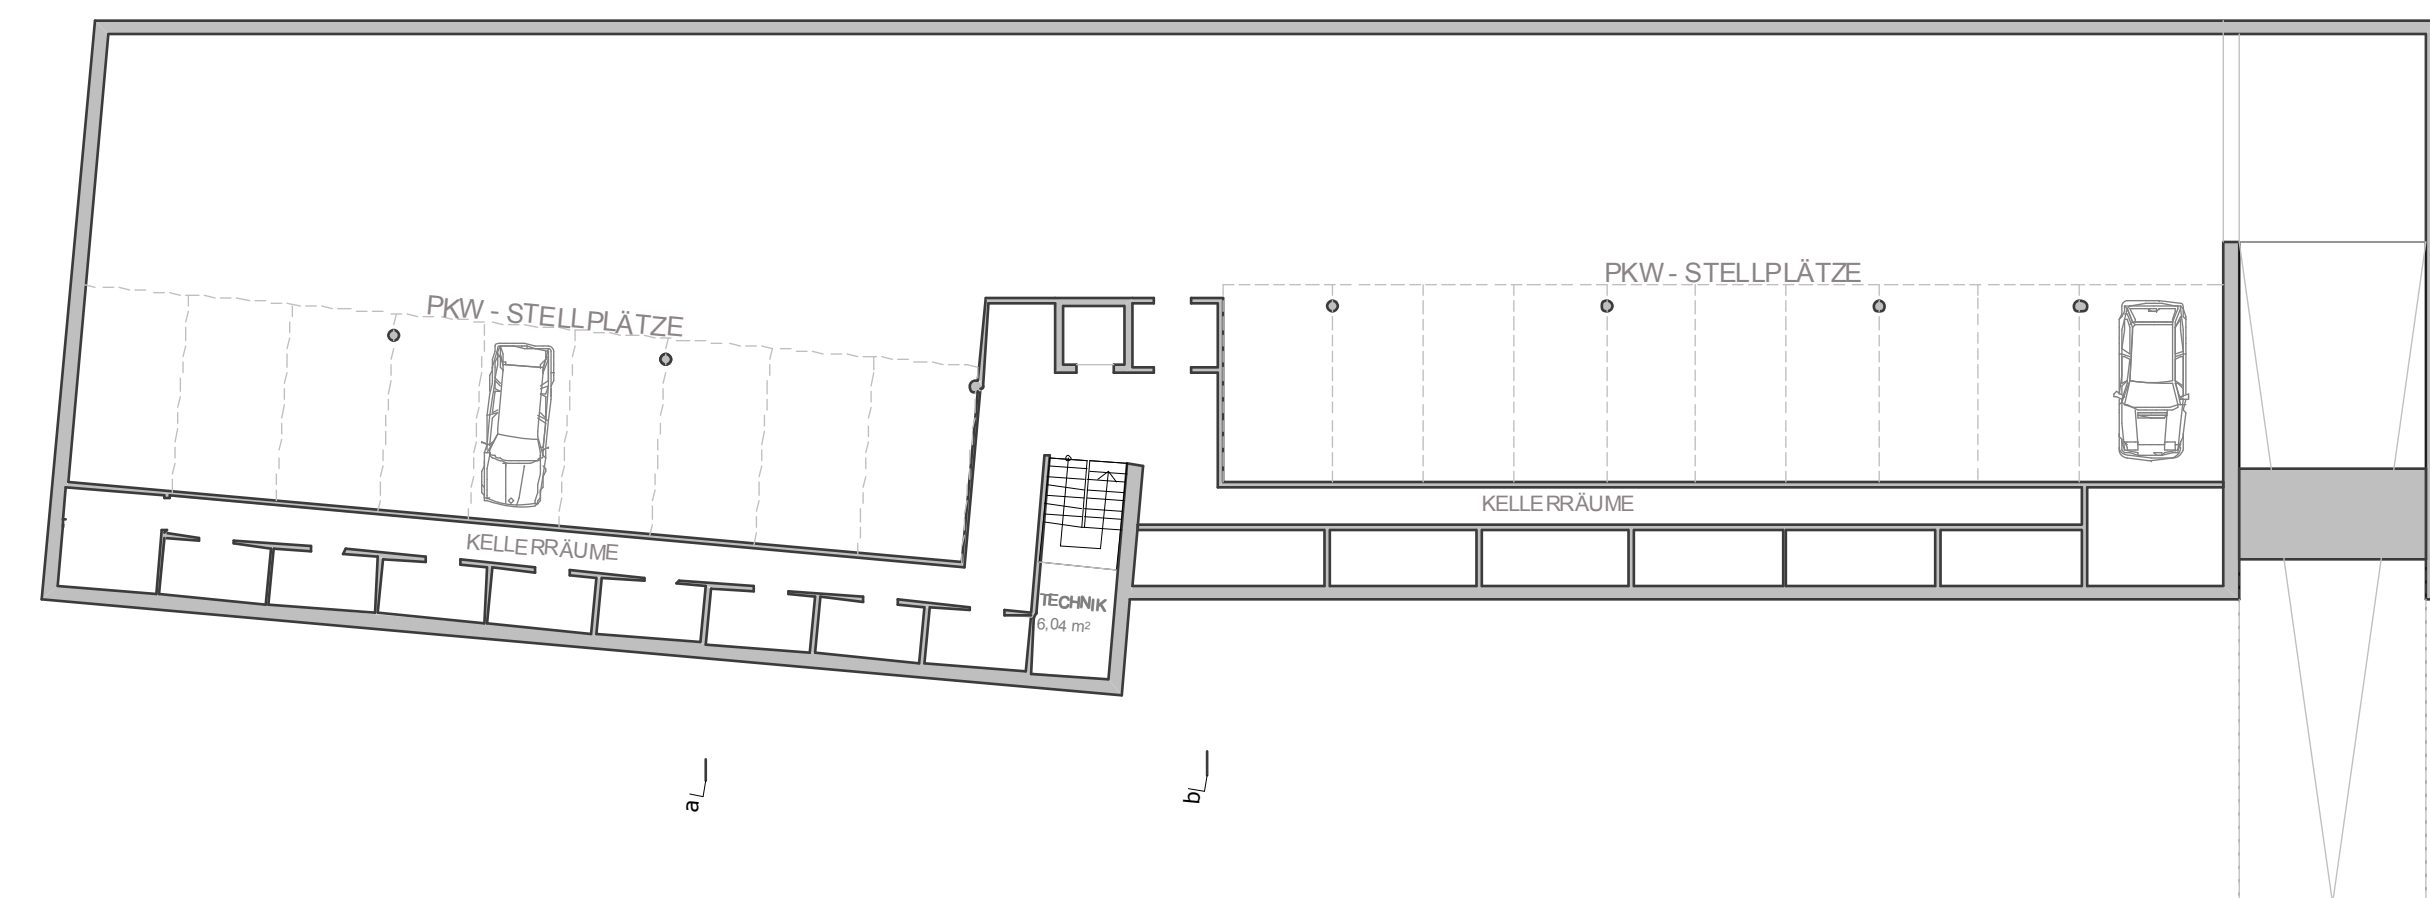


KELLERGEHOSS

1:200




PERSPEKTIVE AUS SUD-OST

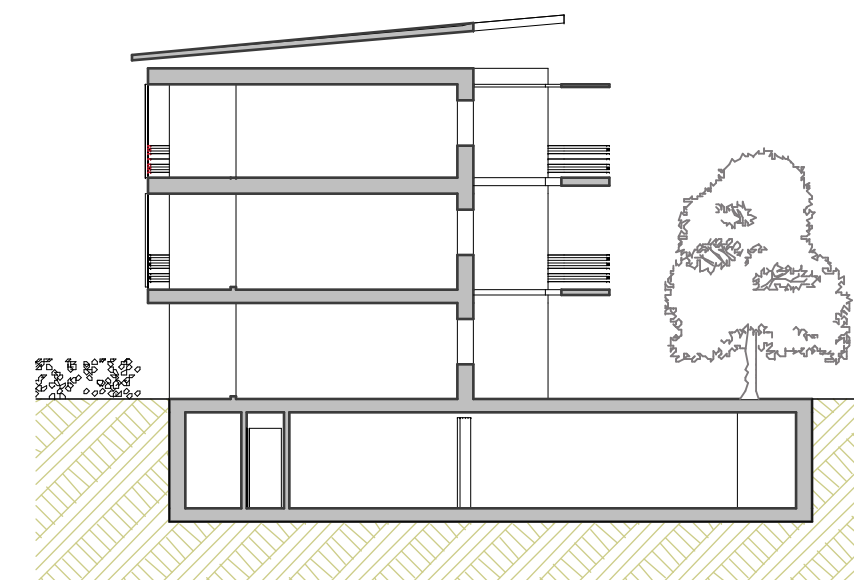


SCHNITT a-a

1:200

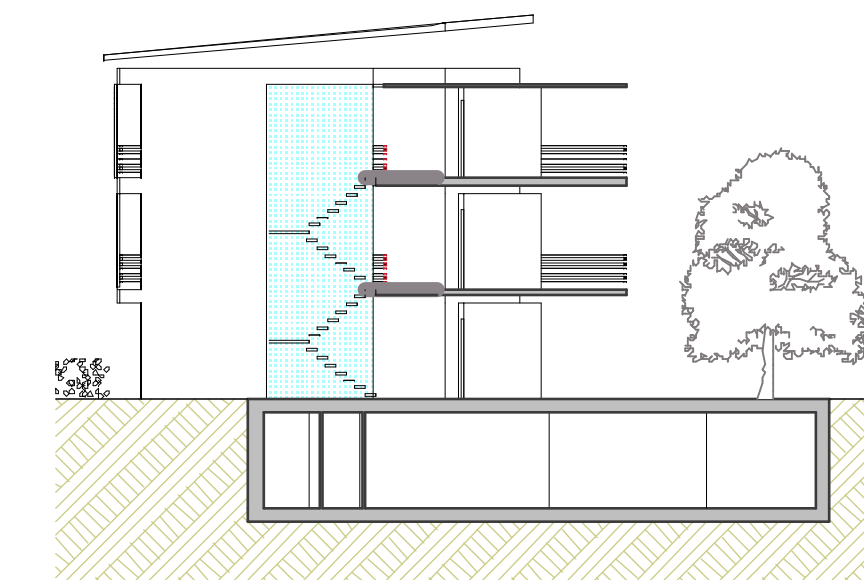


SCHNITT b-b

1:200

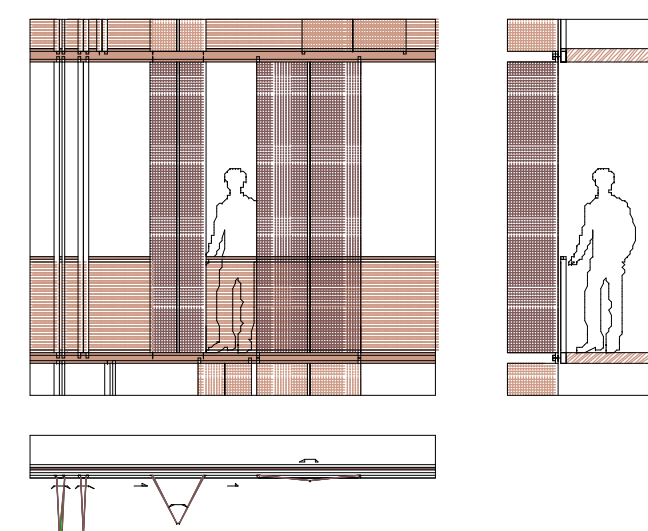


DETAIL SCHIEBEELEMENTE

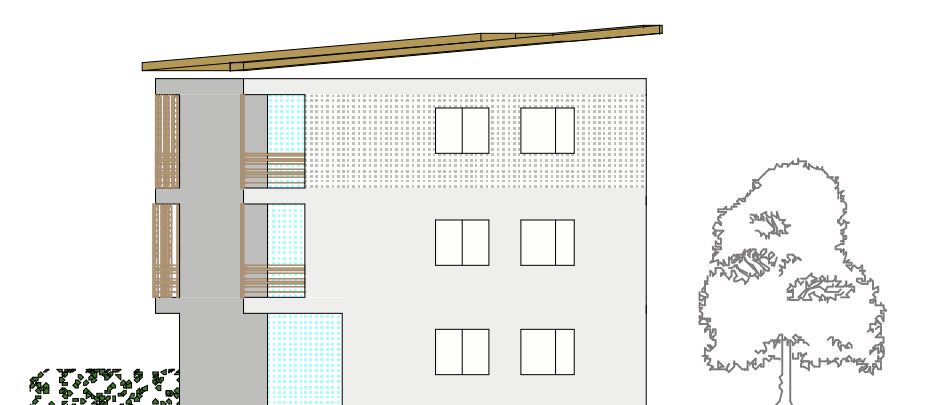

ANSICHT OST

1:200

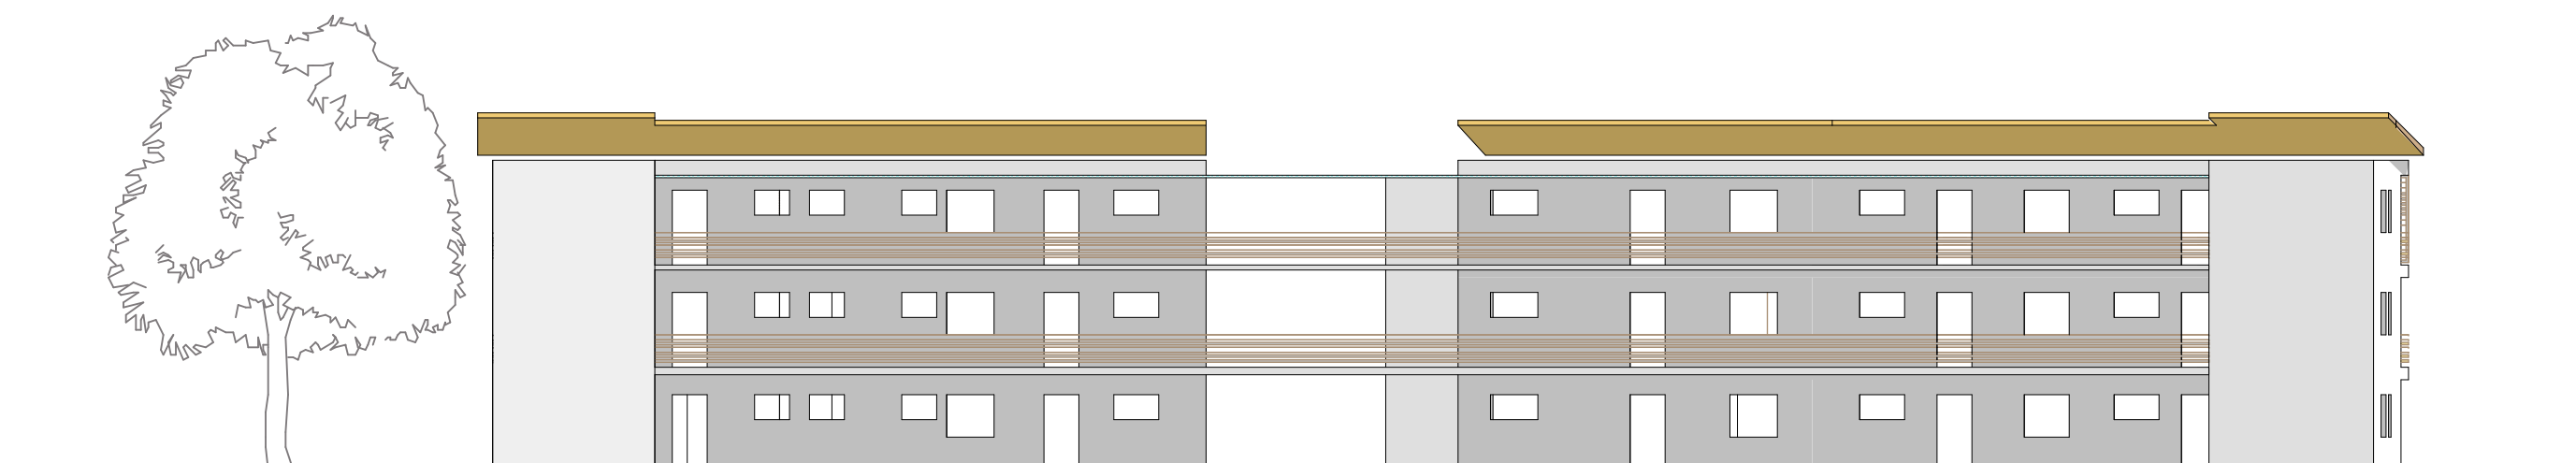

ANSICHT NORD

1:200