



ANSICHT NORD-OST 1:100

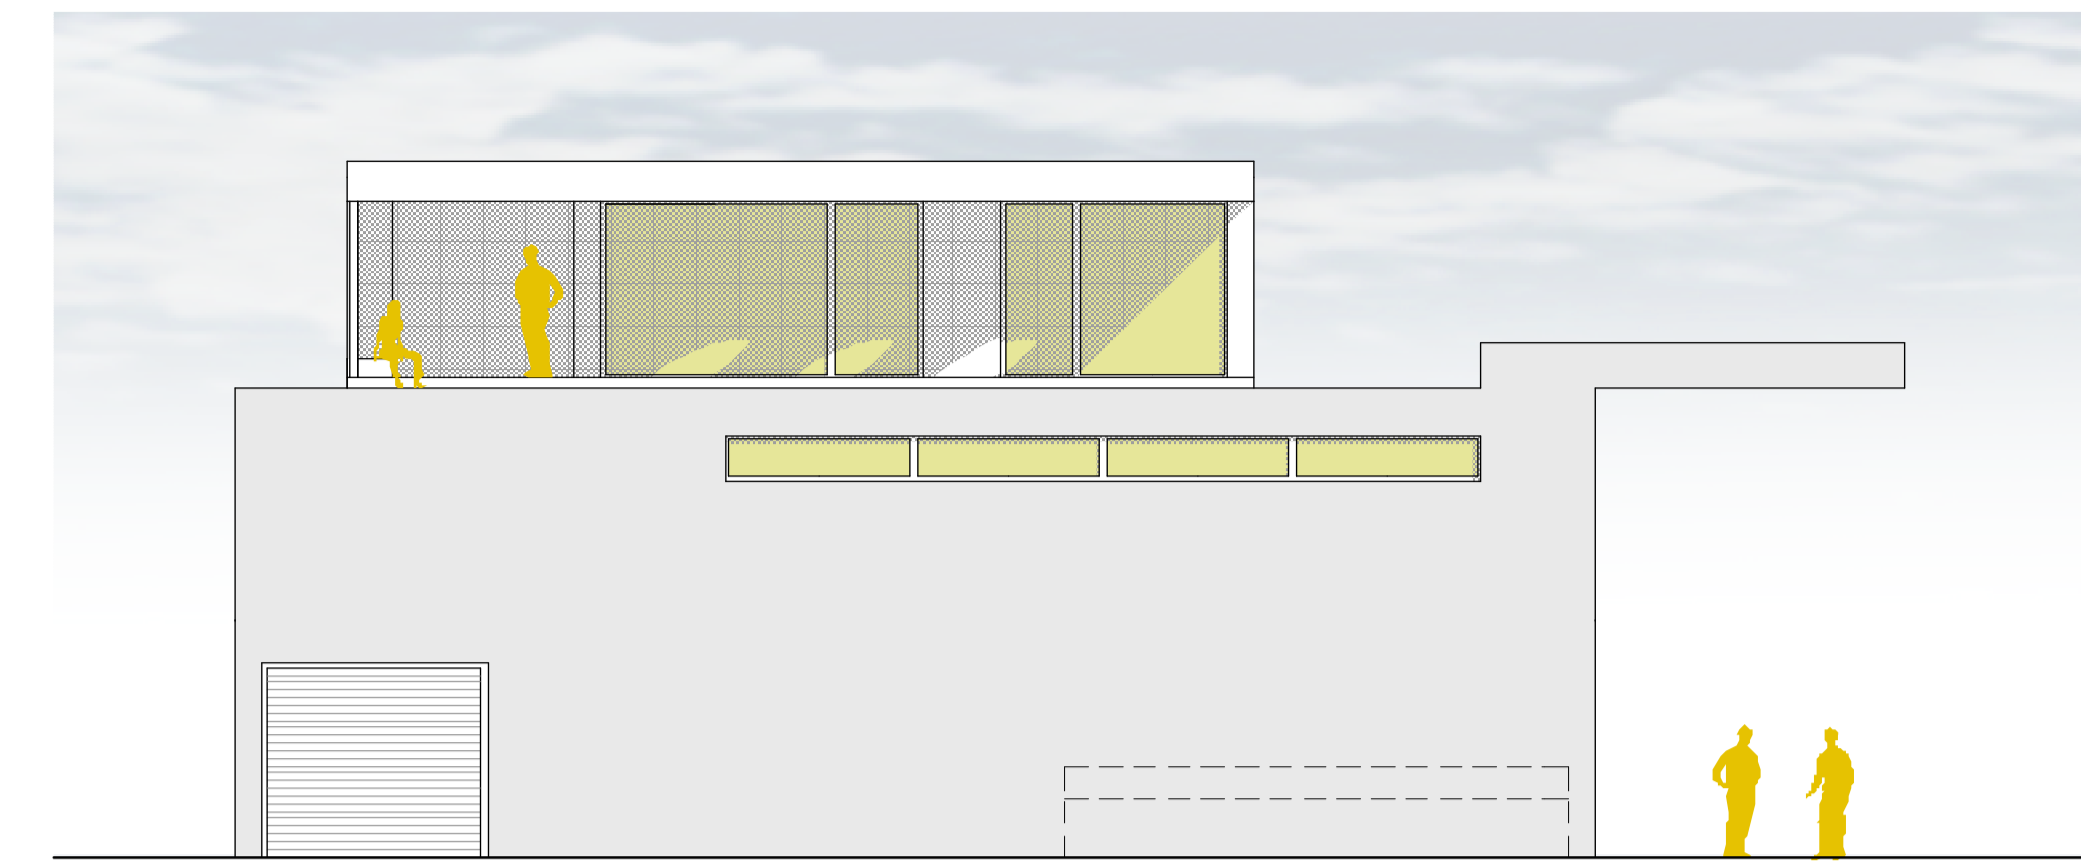

ANSICHT SÜD-WEST 1:100

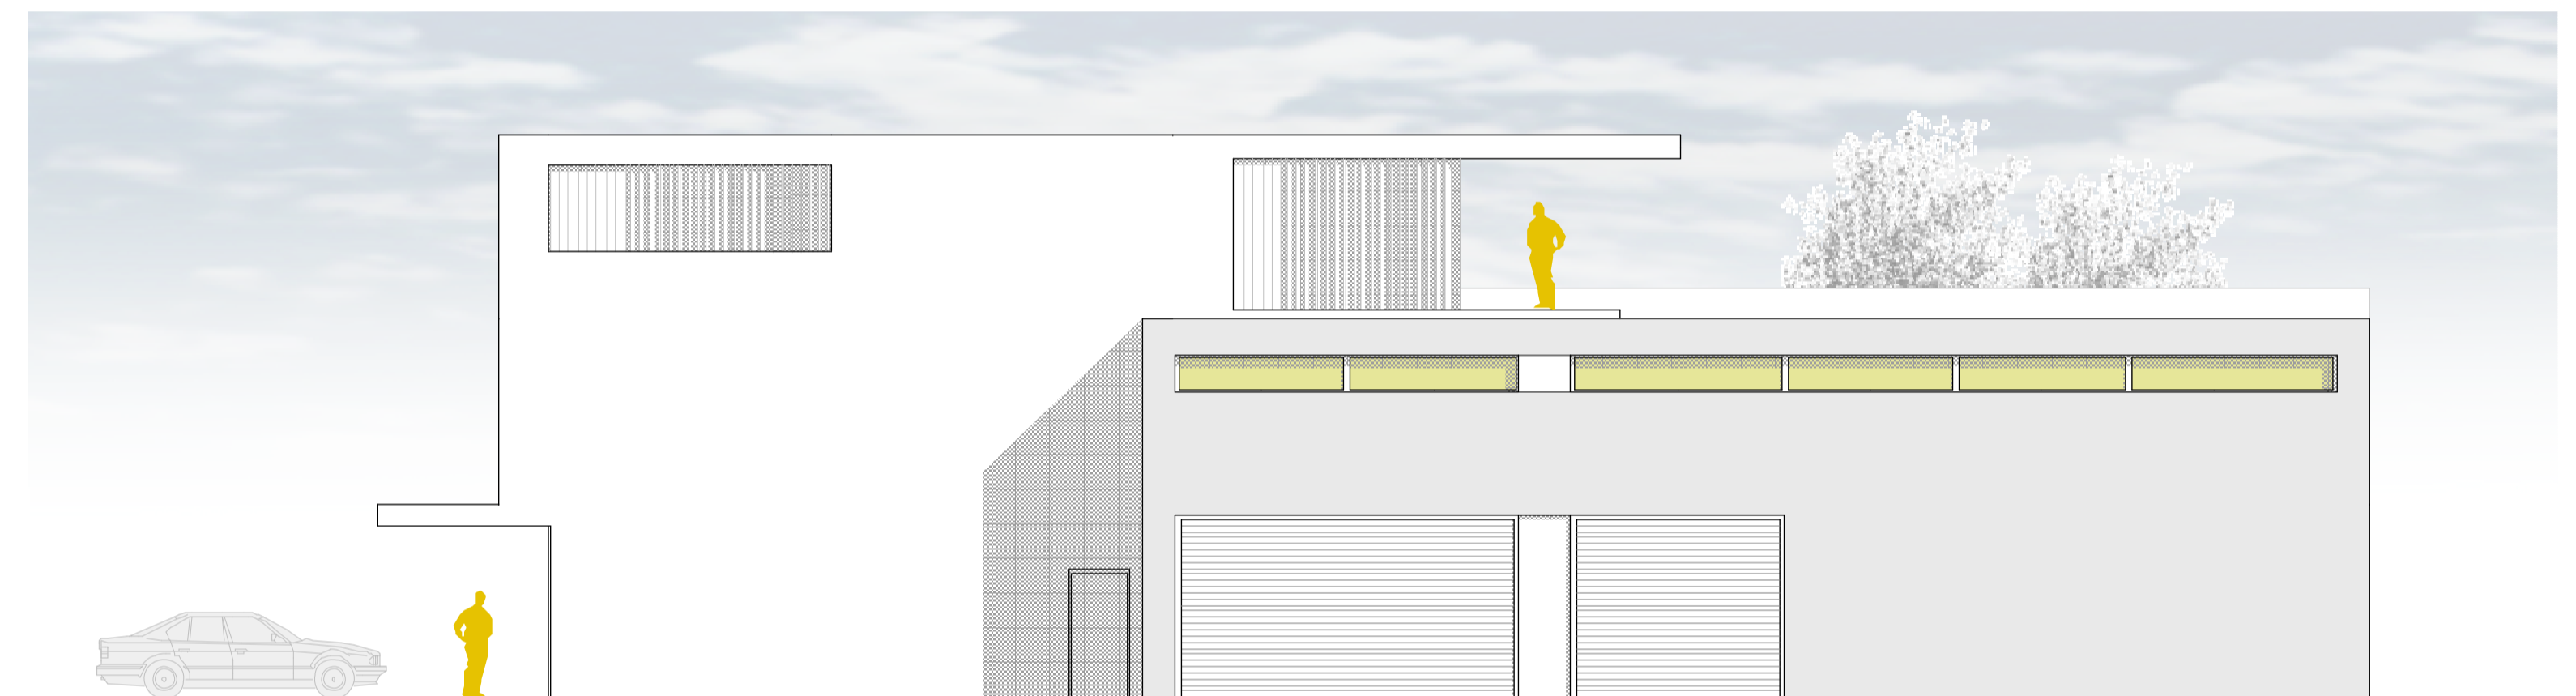

ANSICHT NORD-WEST 1:100

