


NORDANSICHT

M. 1 : 200




OSTANSICHT

M. 1 : 200

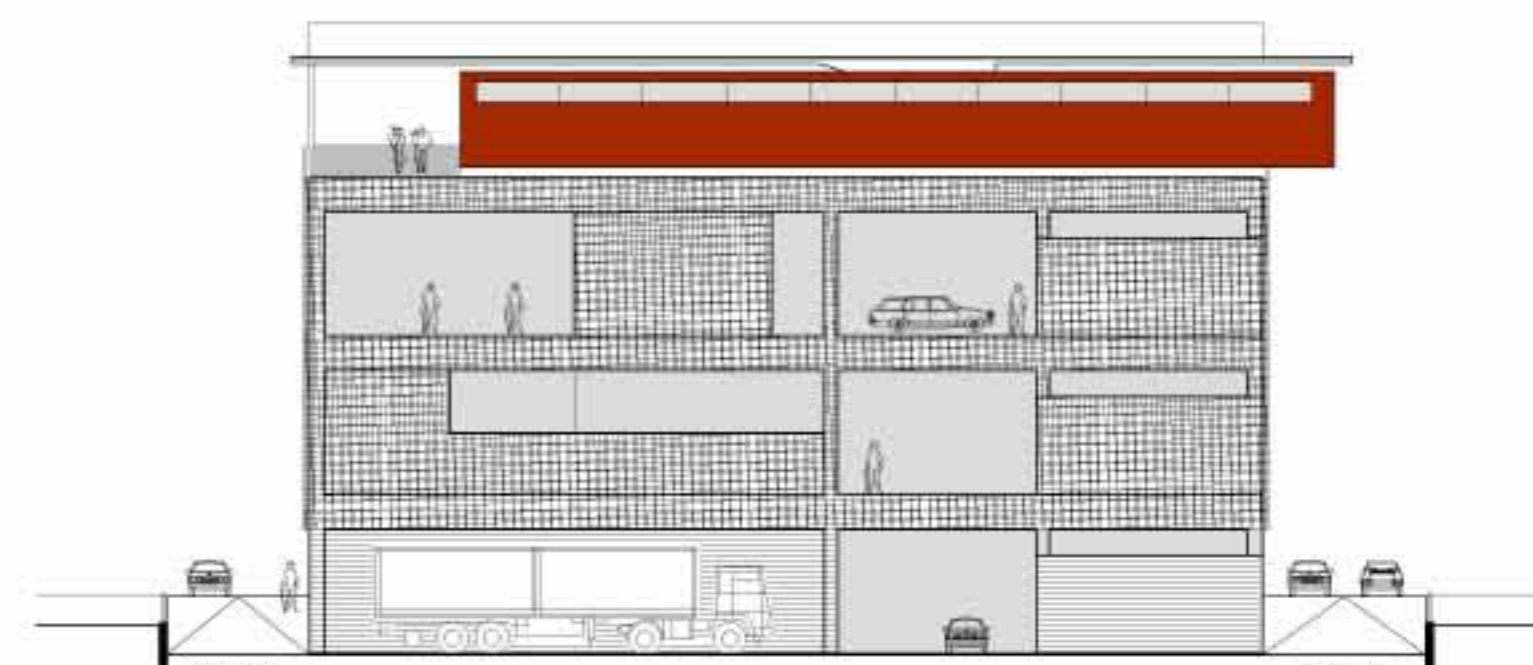


WESTANSICHT

M. 1 : 200

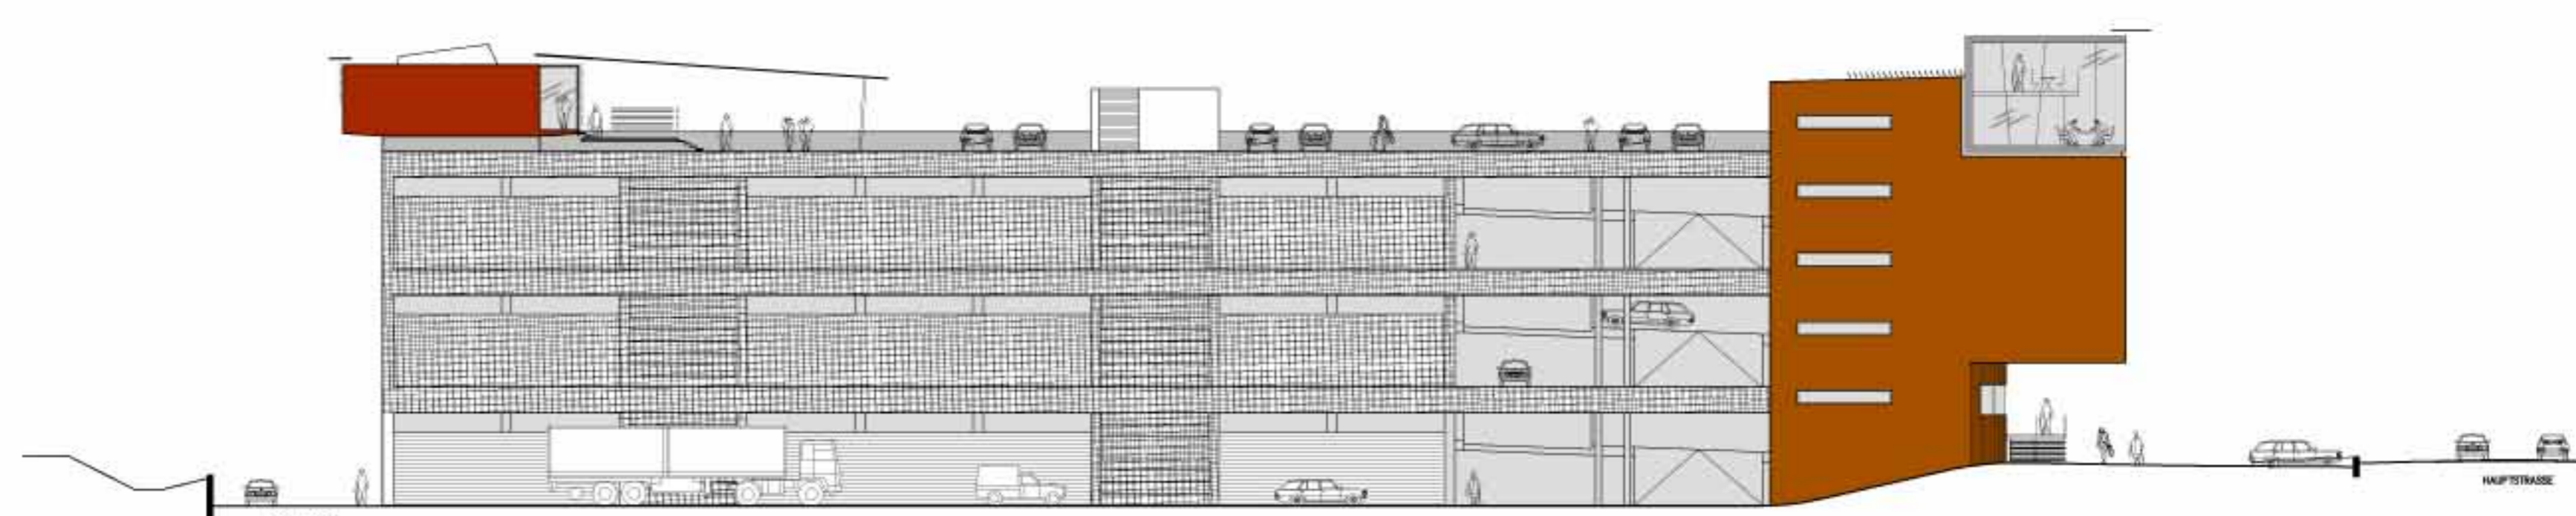

SÜDANSICHT


M. 1 : 200

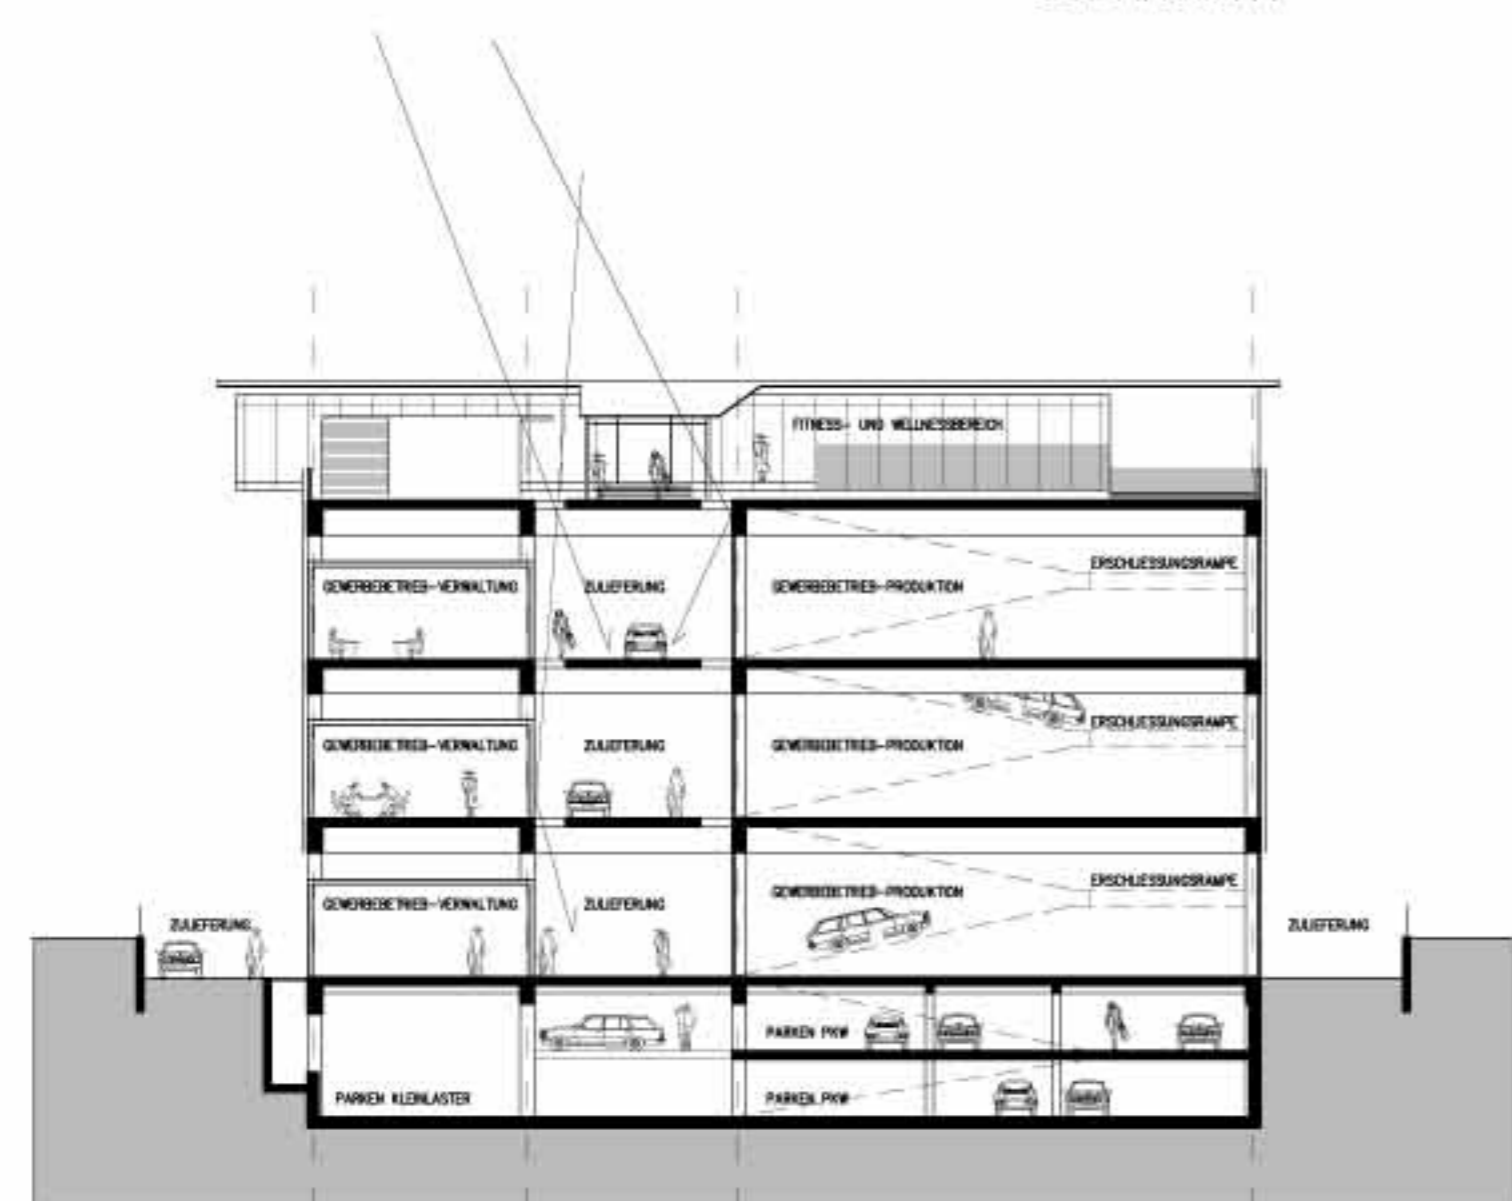

SCHNITT A – A

M. 1 : 200


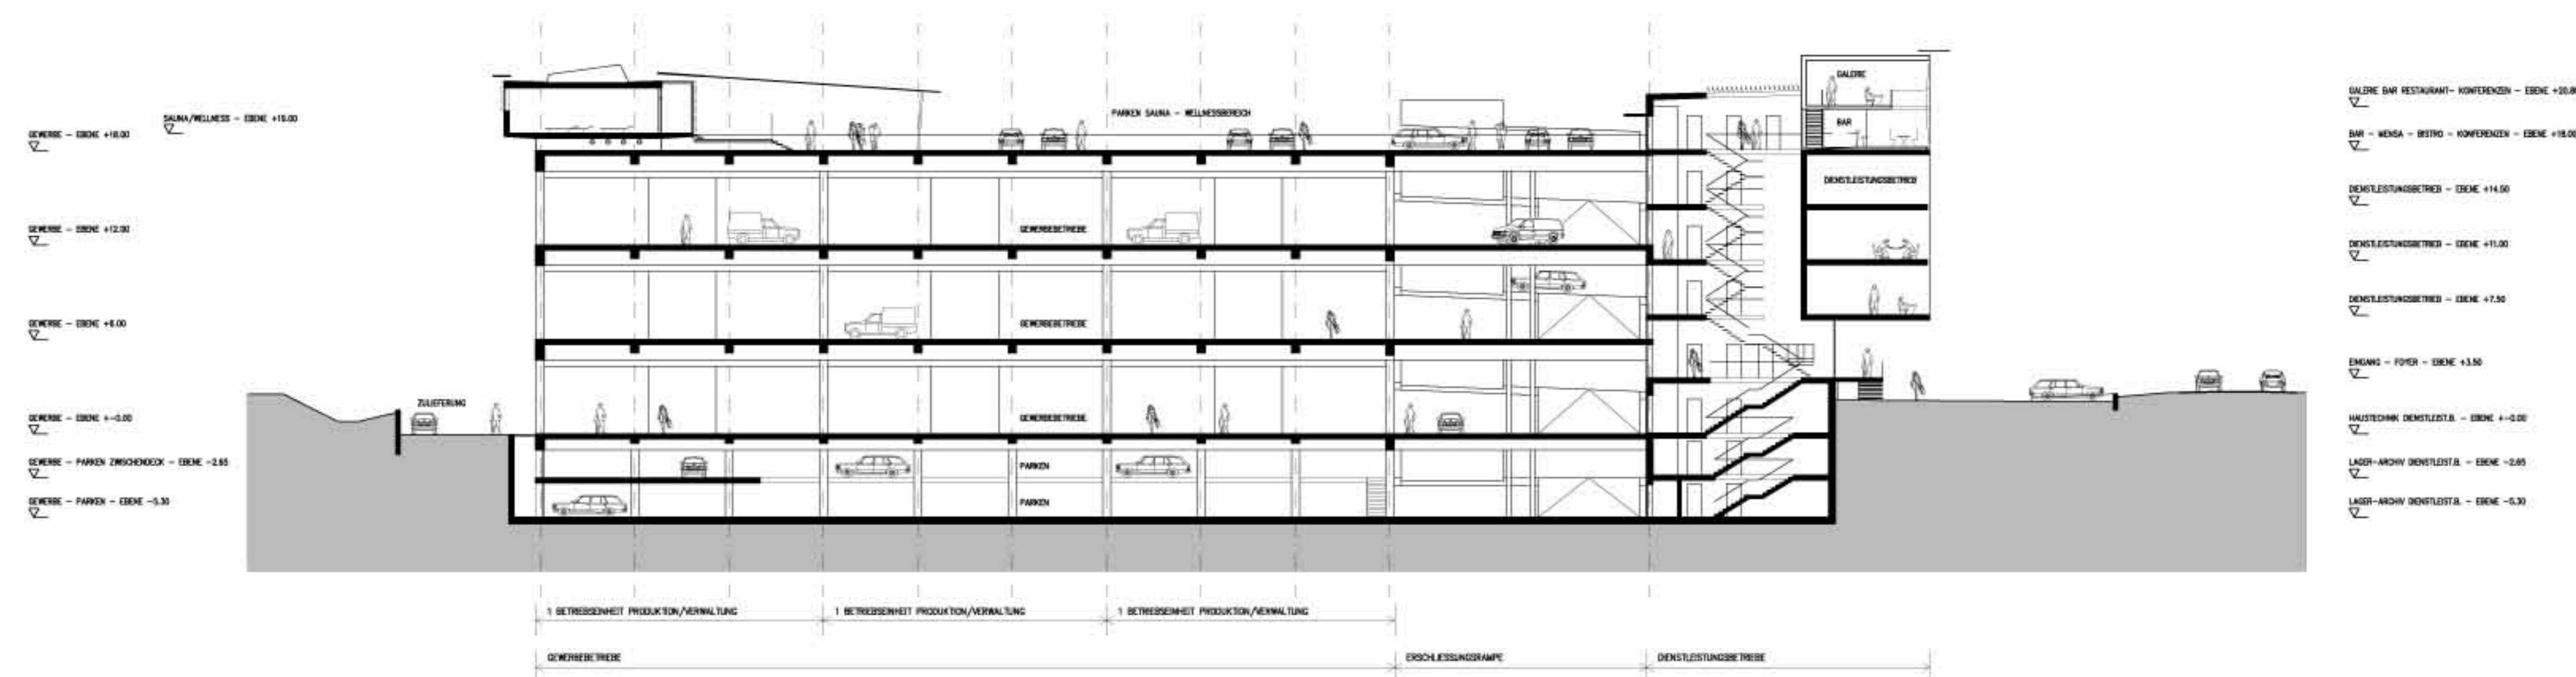

SCHNITT B – B

M. 1 : 200

