




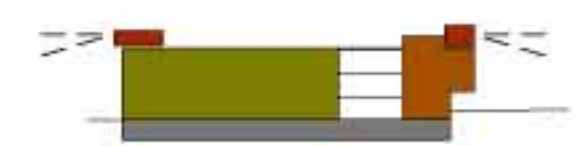


SCHAUBILDER

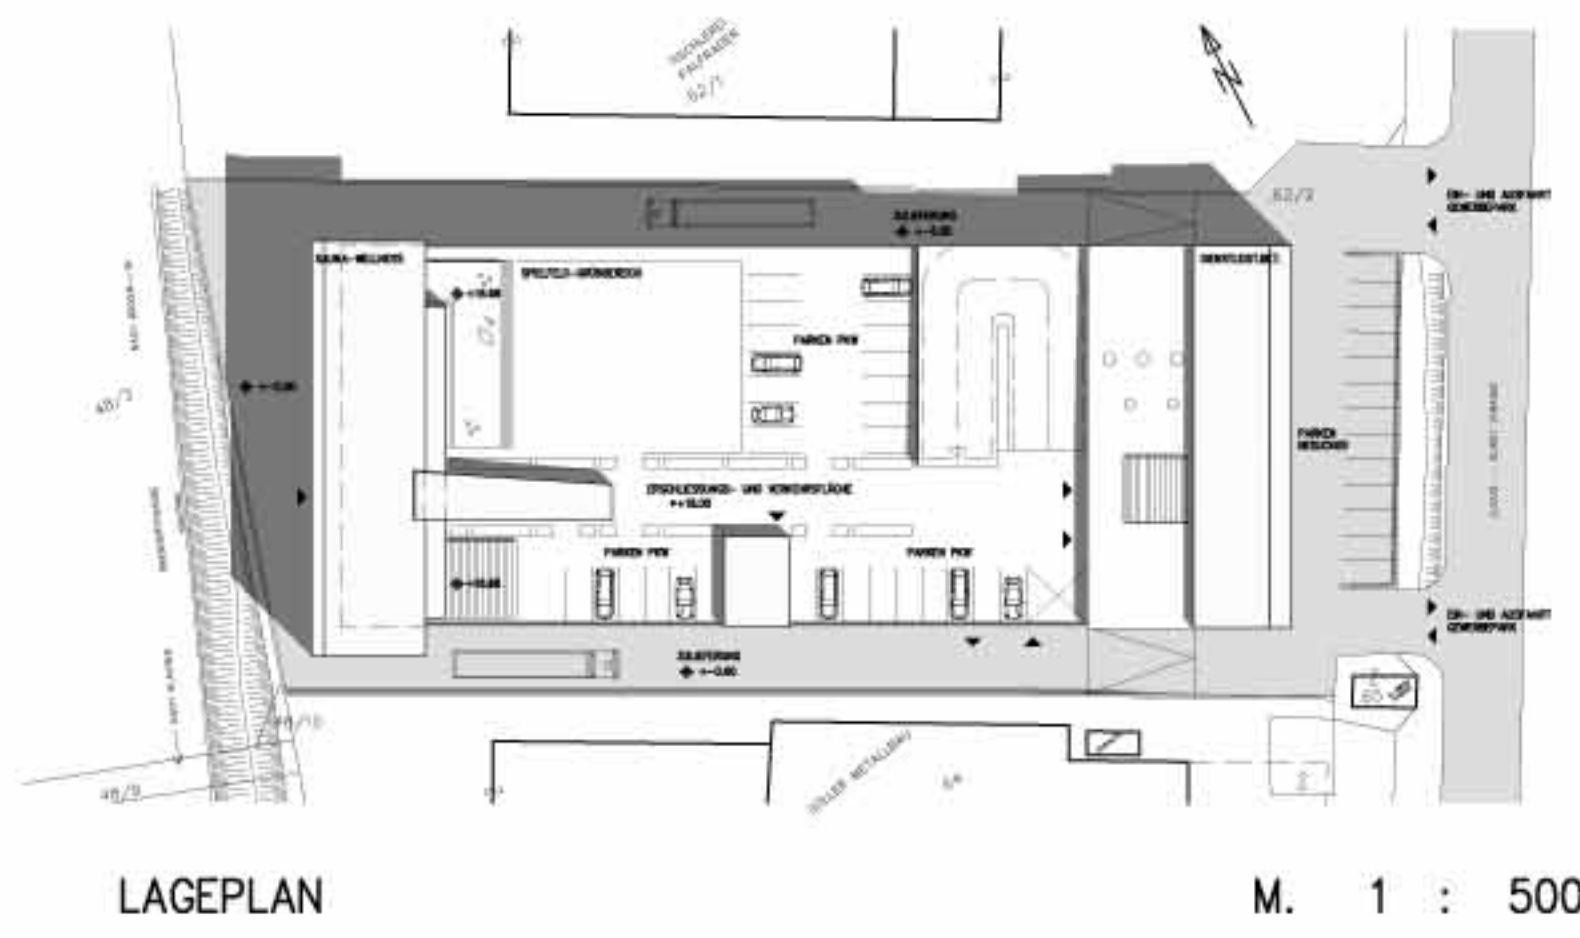


Erreichungskonzept

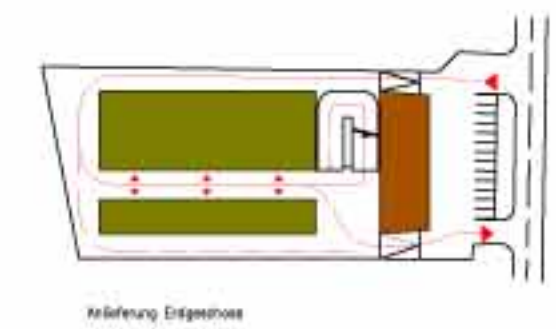

Hilfsung Erdgeschoss

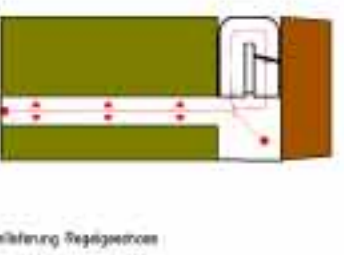


Hilfsung 1. Obergeschoss

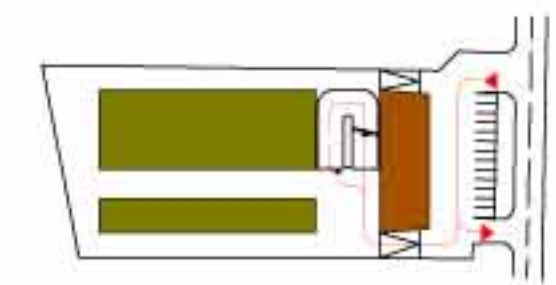


Breite

Gewergrößen

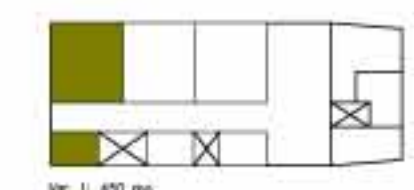


Gr. 1: 450 m<sup>2</sup>

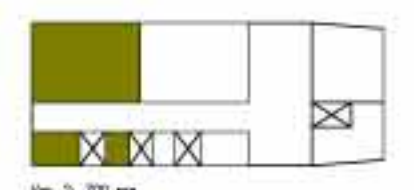


Gr. 2: 700 m<sup>2</sup>

Dienstleistungsgrößen

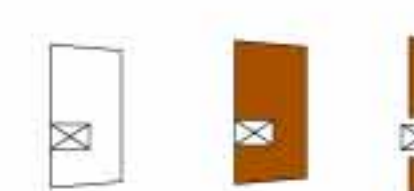

Gr. 1: 500 m<sup>2</sup>

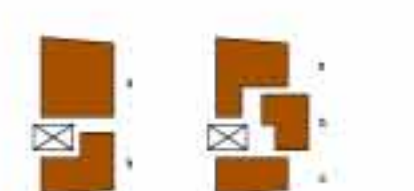

Gr. 2: 340 m<sup>2</sup> & 270 m<sup>2</sup>

Gr. 3: 200 m<sup>2</sup> & 150 m<sup>2</sup>

SCHEMABILDER

