



GEWERBEETRIEBE EBENE +/-0.00 m – DIENSTLEISTUNGSBETRIEBE EBENE +3.50 m M. 1 : 200

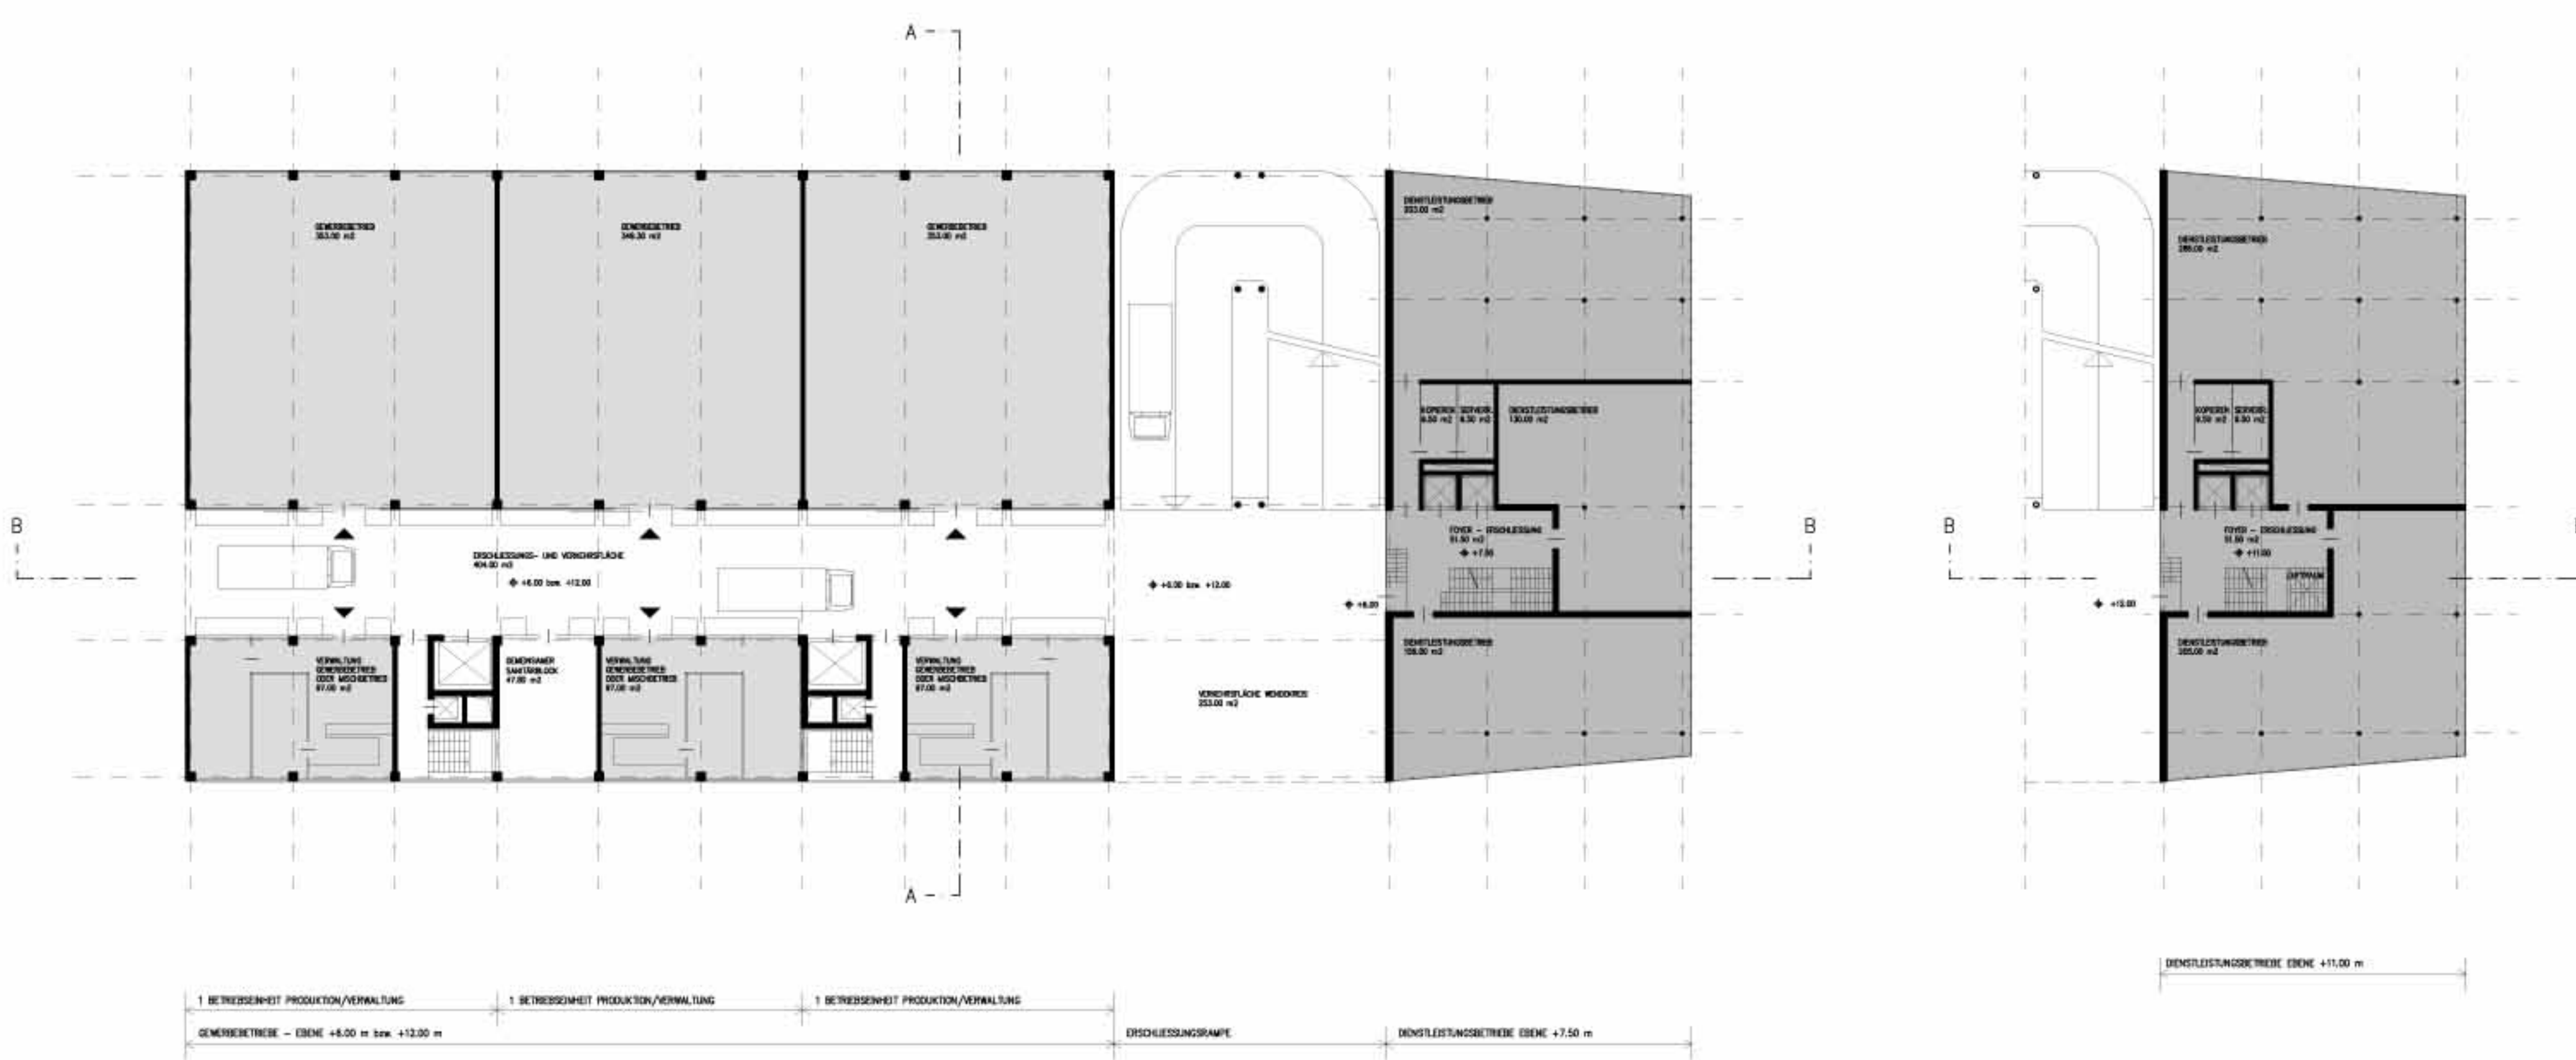

GEWERBEETRIEBE EBENE +6.00 m UND +12.00 m – DIENSTLEISTUNGSBETRIEBE EBENE +7.50 m M. 1 : 200

DIENSTLEIS.BET. EBENE +11.00m UND +14.50m M. 1:200

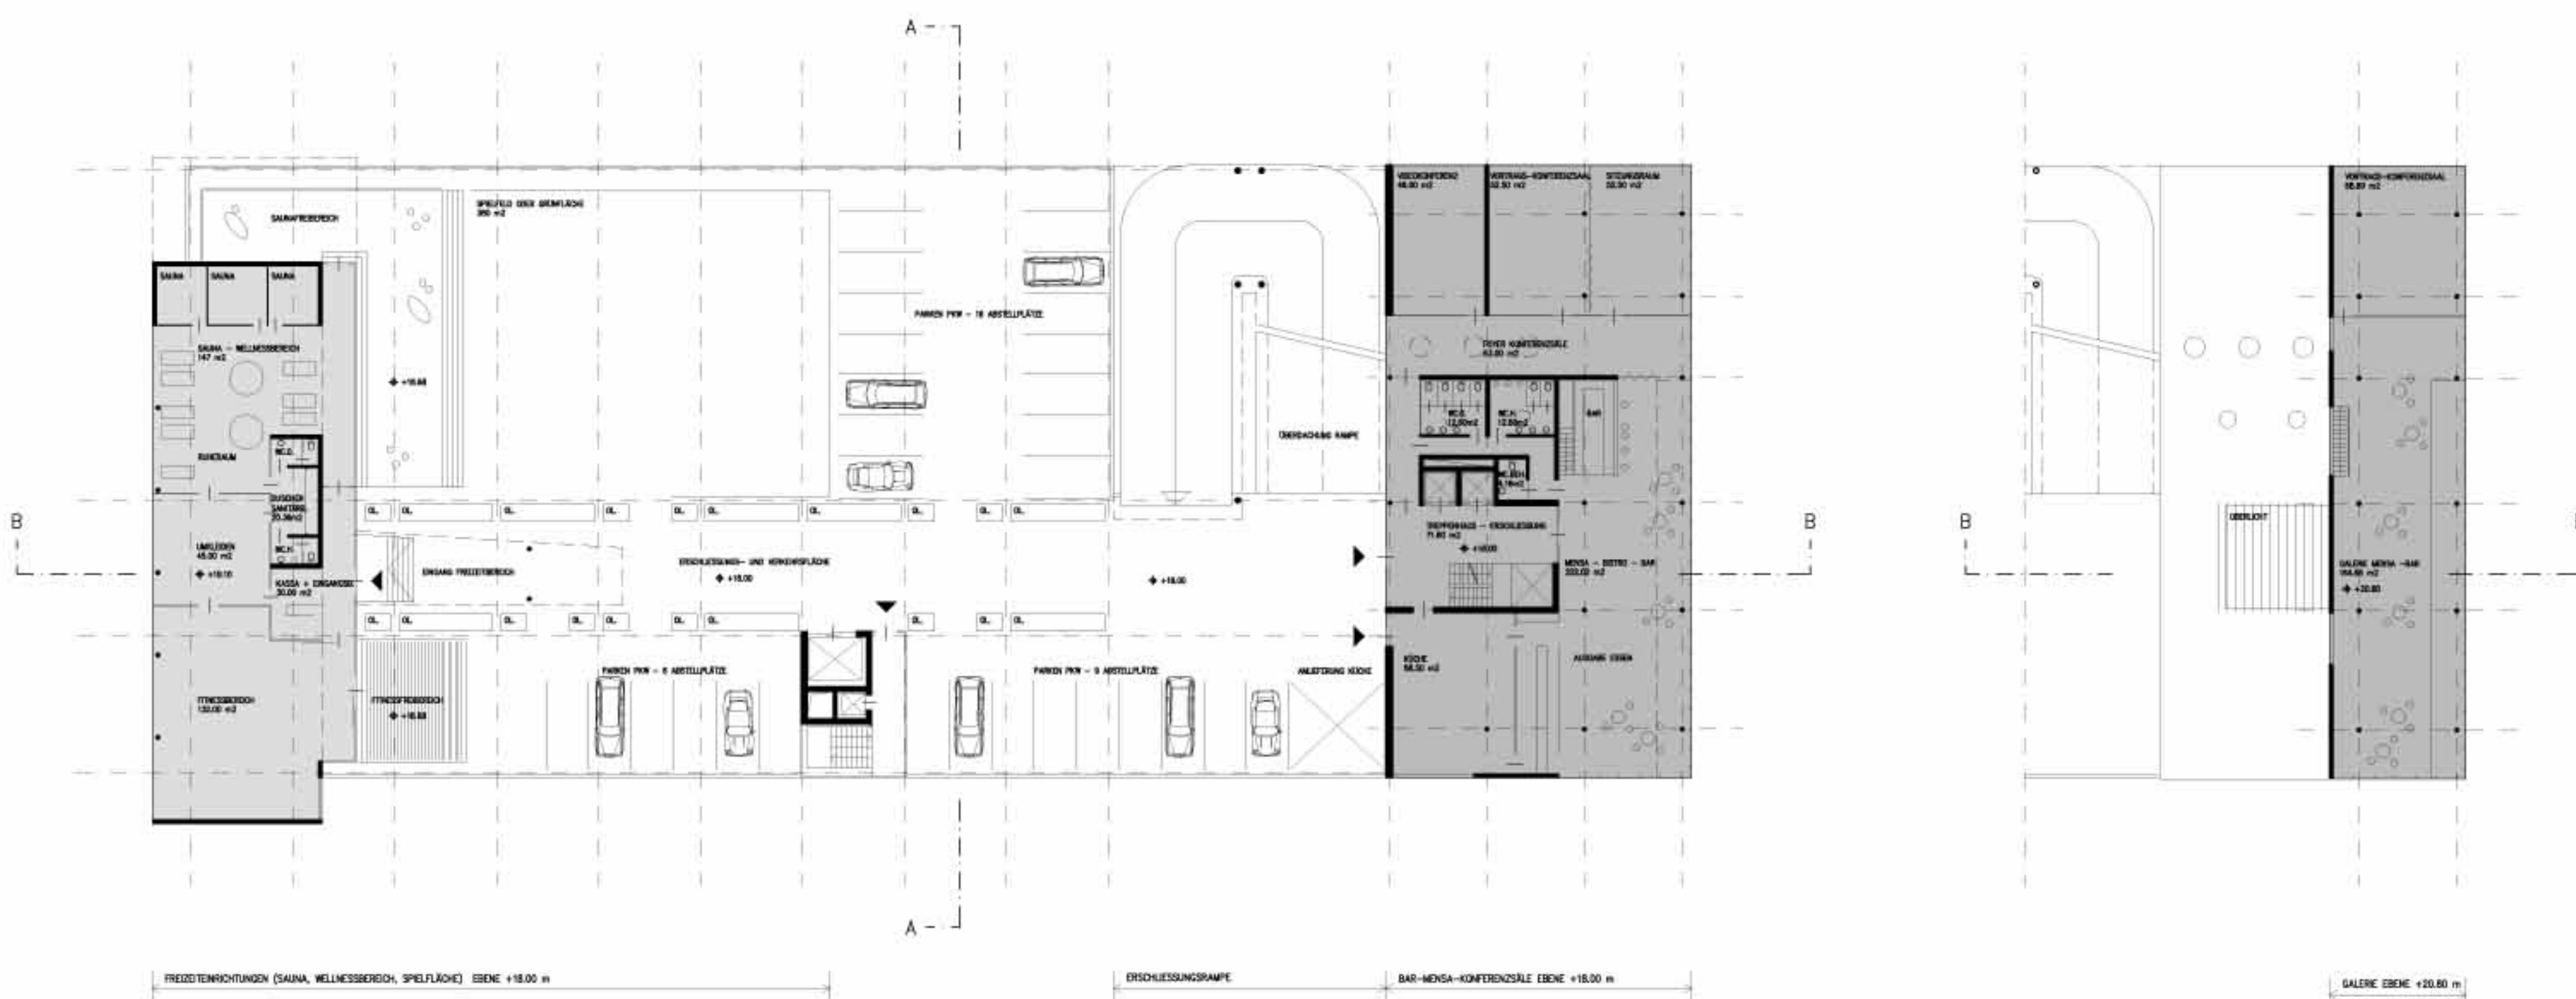

DACHGESCHOSS GEMEINSCHAFTSEINRICHTUNGEN (MENSA, KONFERENZ, FREIZEIT) EBENE +18.00 m M. 1 : 200

GALERIE BAR +20.80 m M. 1 : 200