




LAGEPLAN 1:500

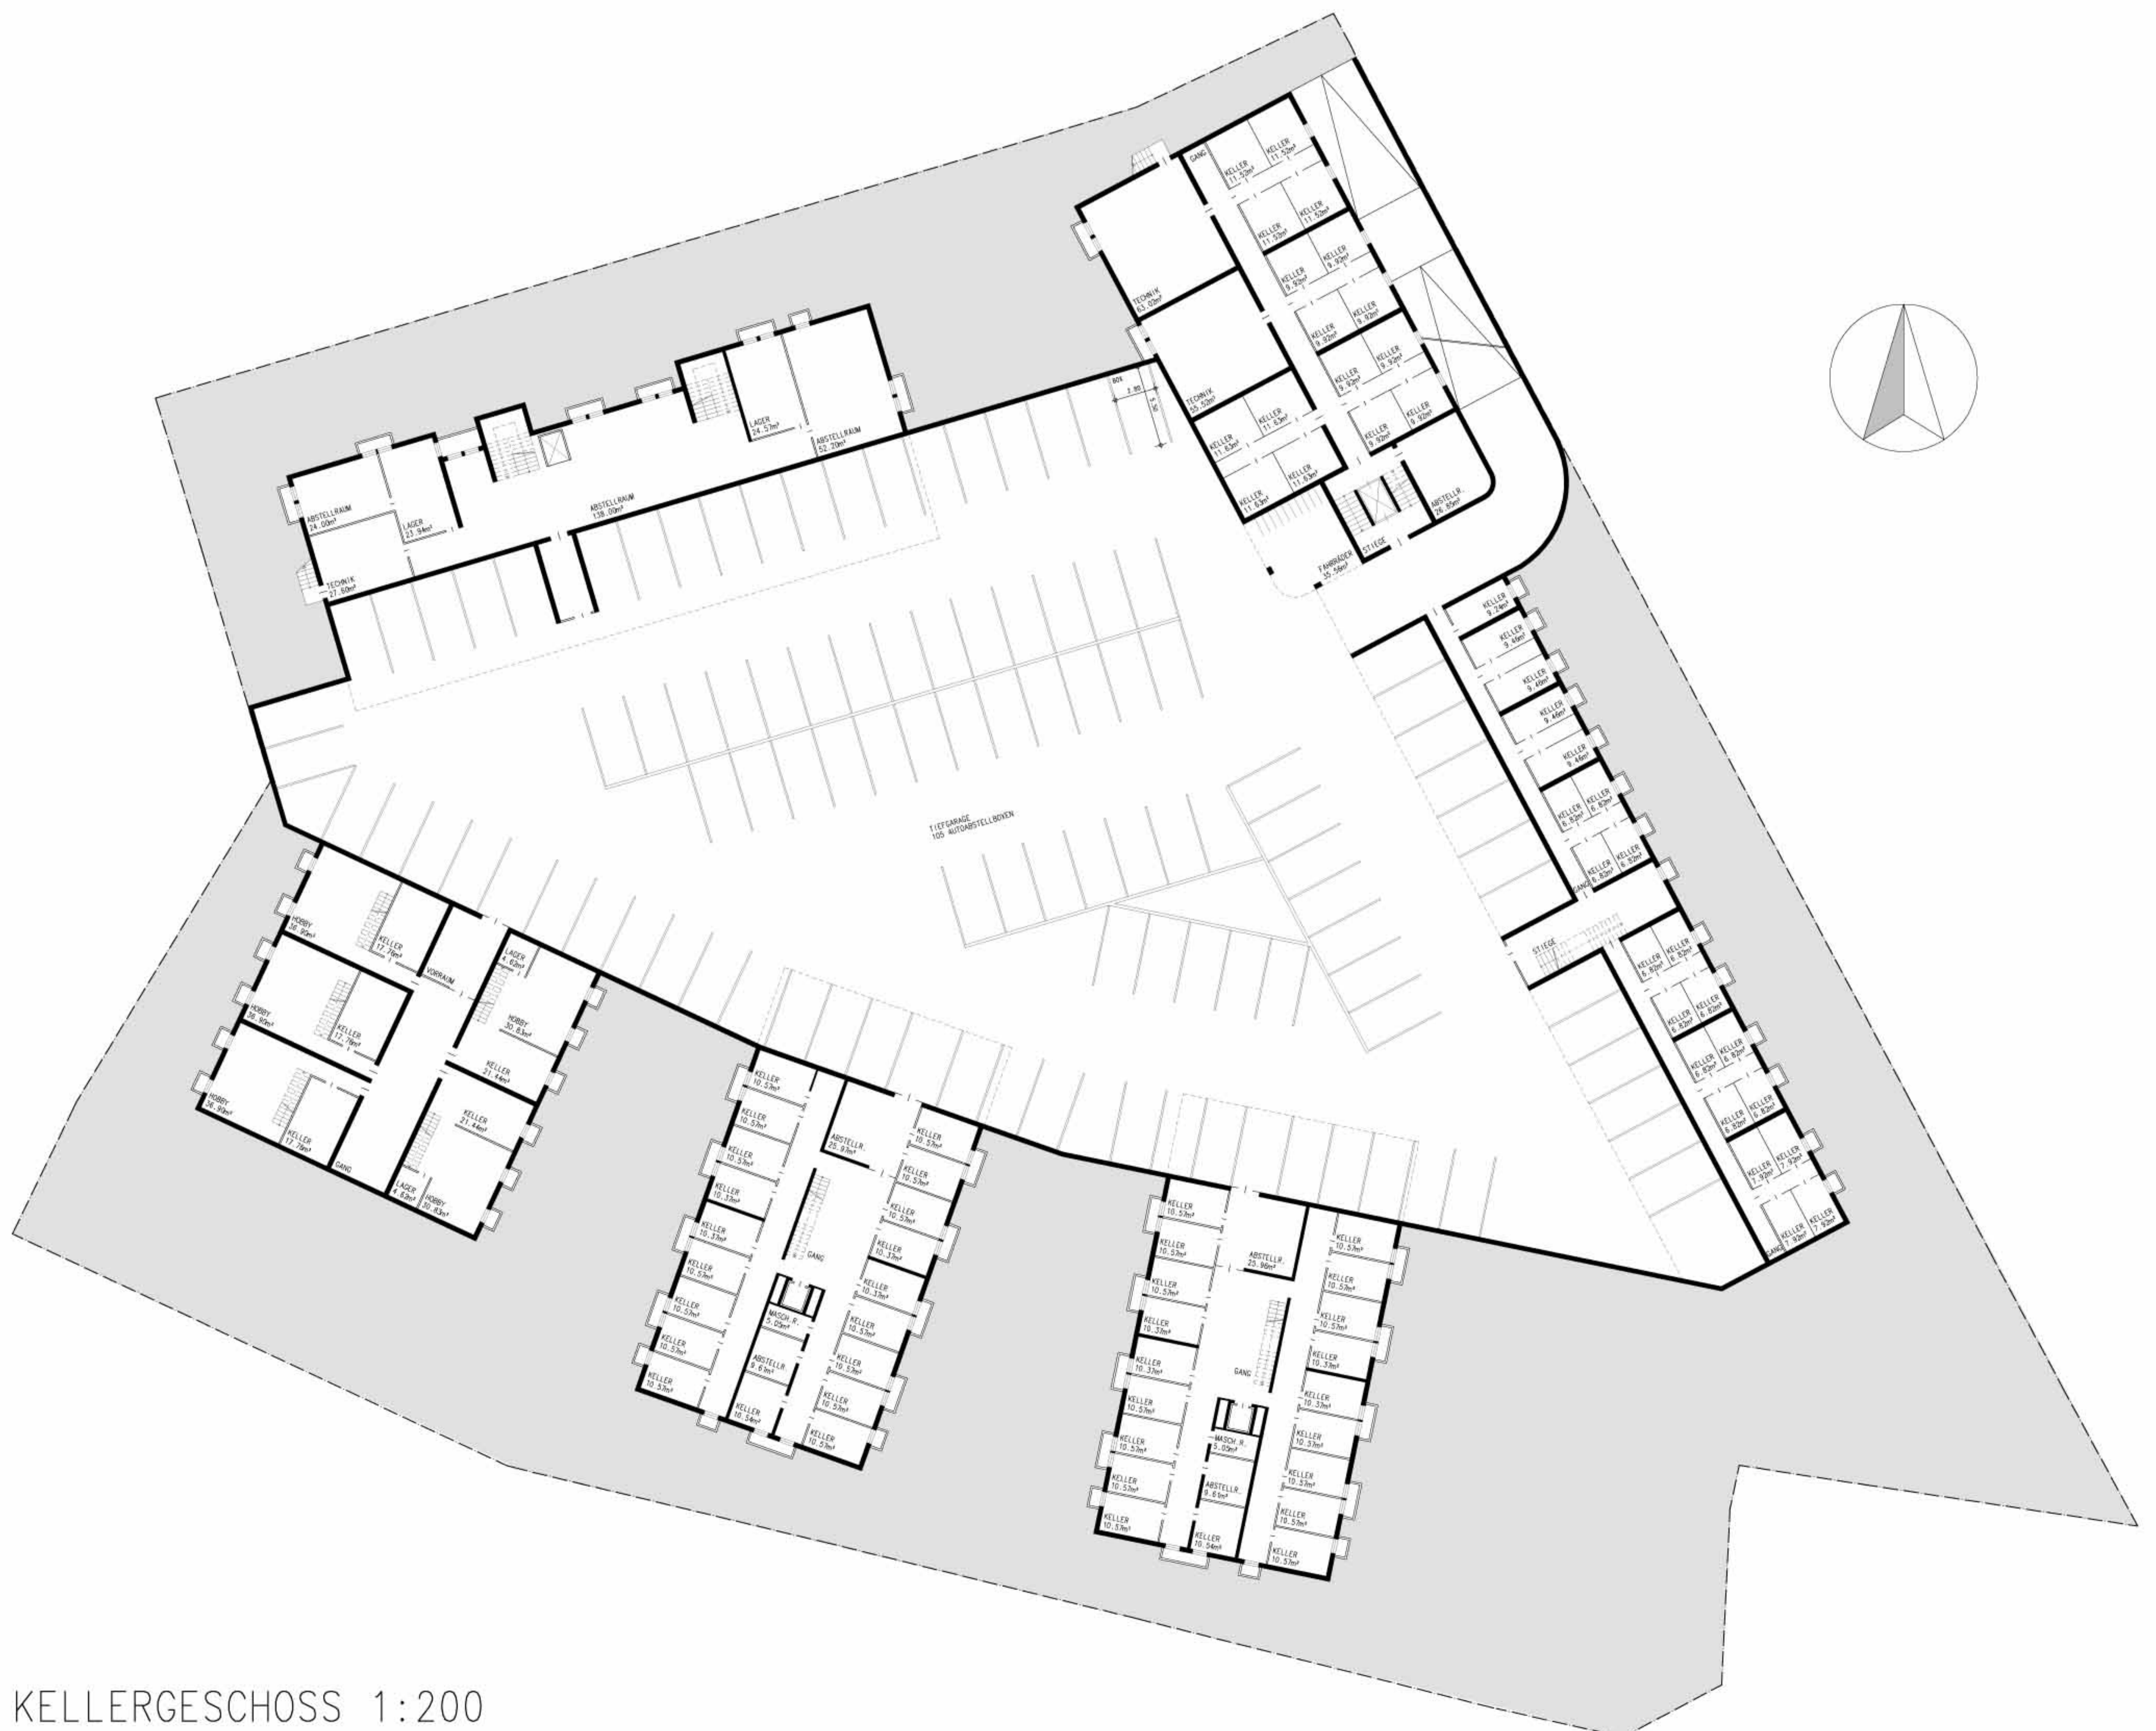

KELLERGESCHOSS 1:200