


WETTBEWERB RESIDENCE LAURIN – LANA

832123

KINDERGARTEN

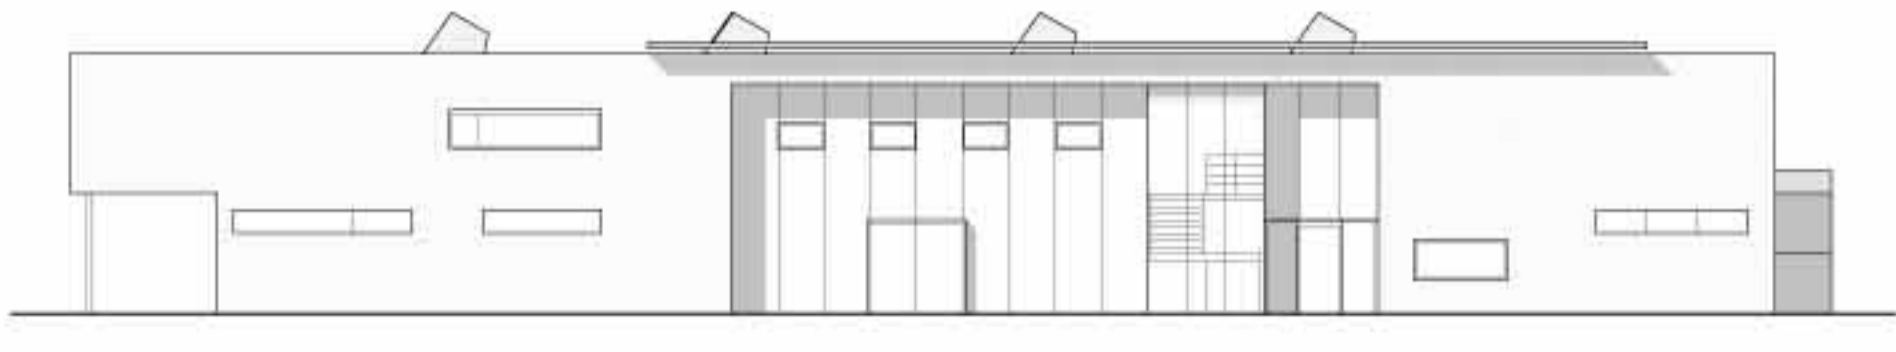

ANSICHT NORD




ANSICHT OST




ANSICHT WEST



ANSICHT SÜD

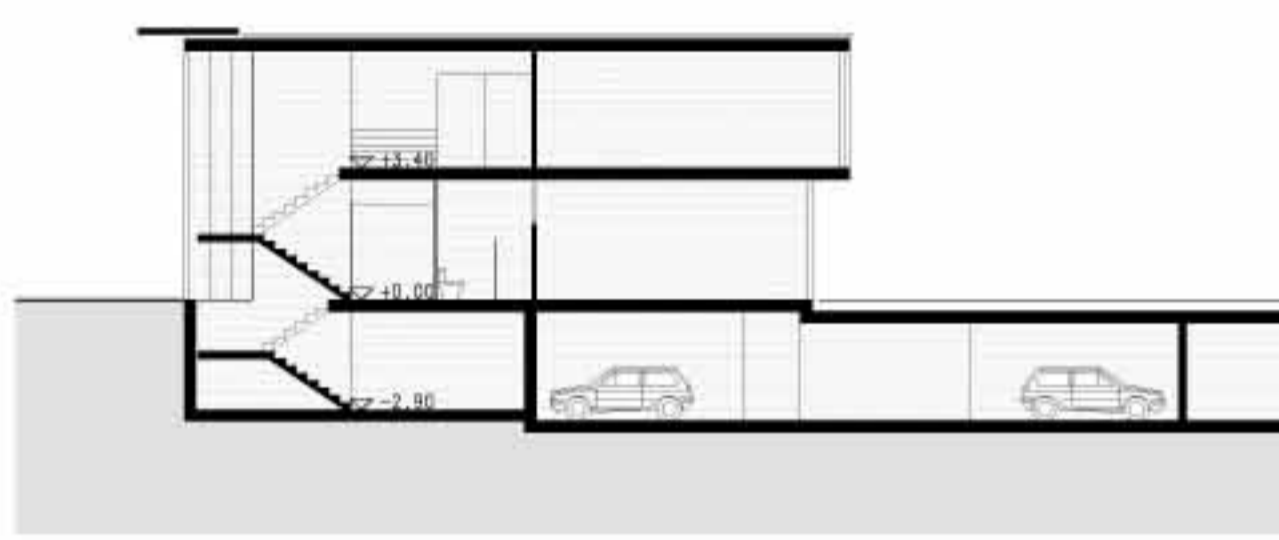

SCHNITT

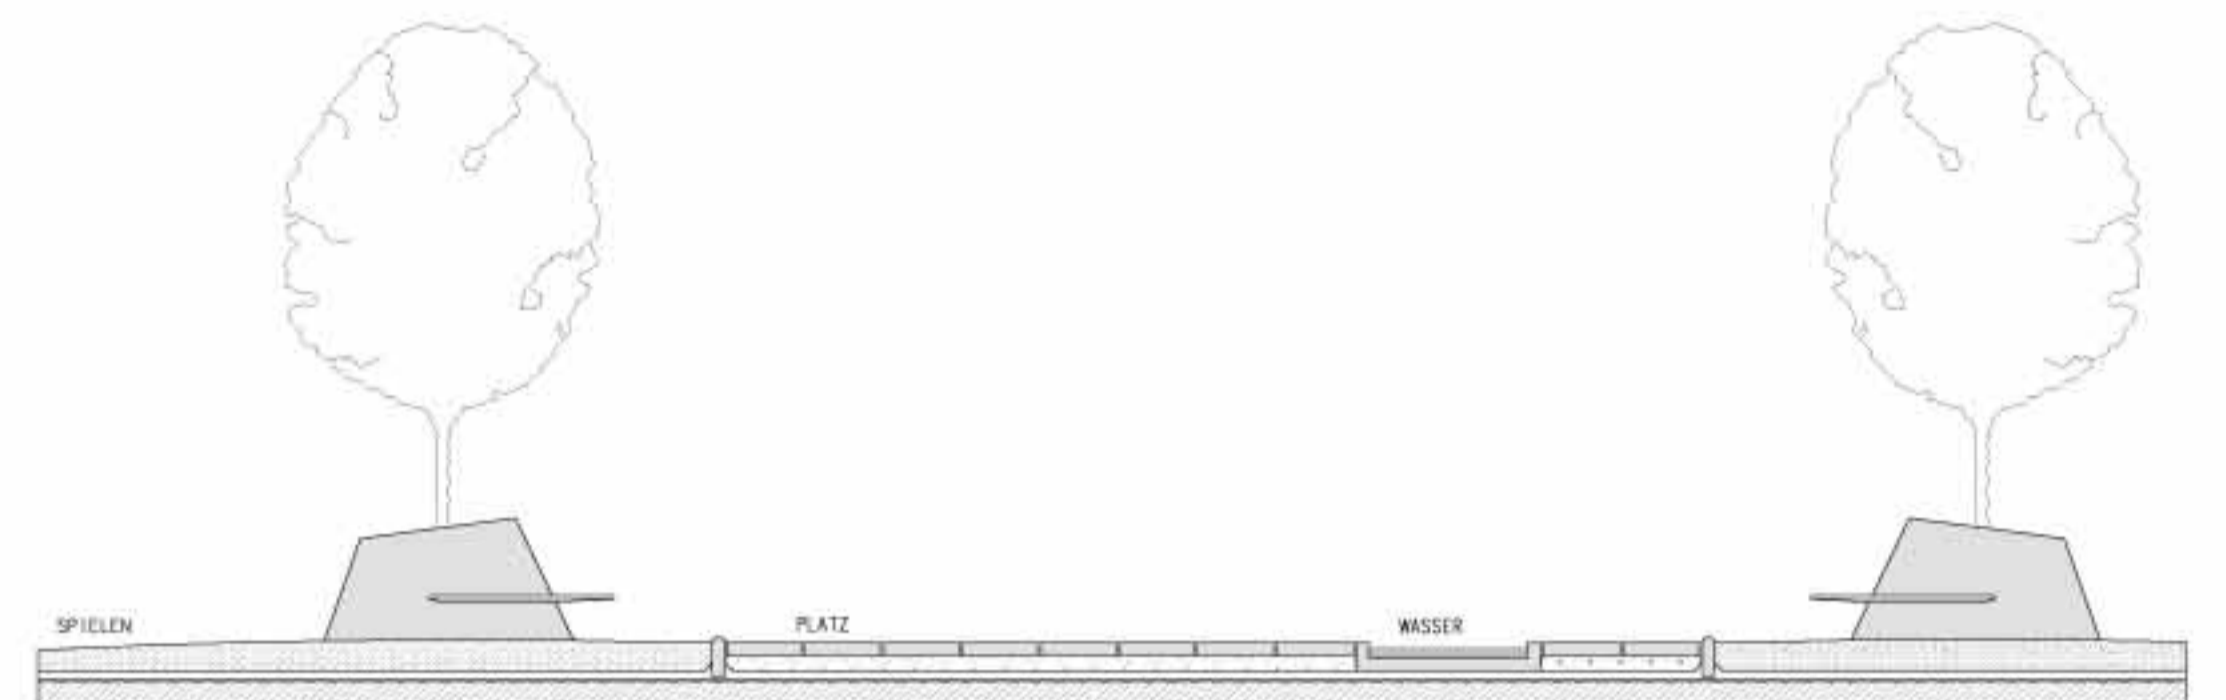

SCHNITT A – A DETAIL INNENHOF 1:50



ERDGESCHOSS 1:200