

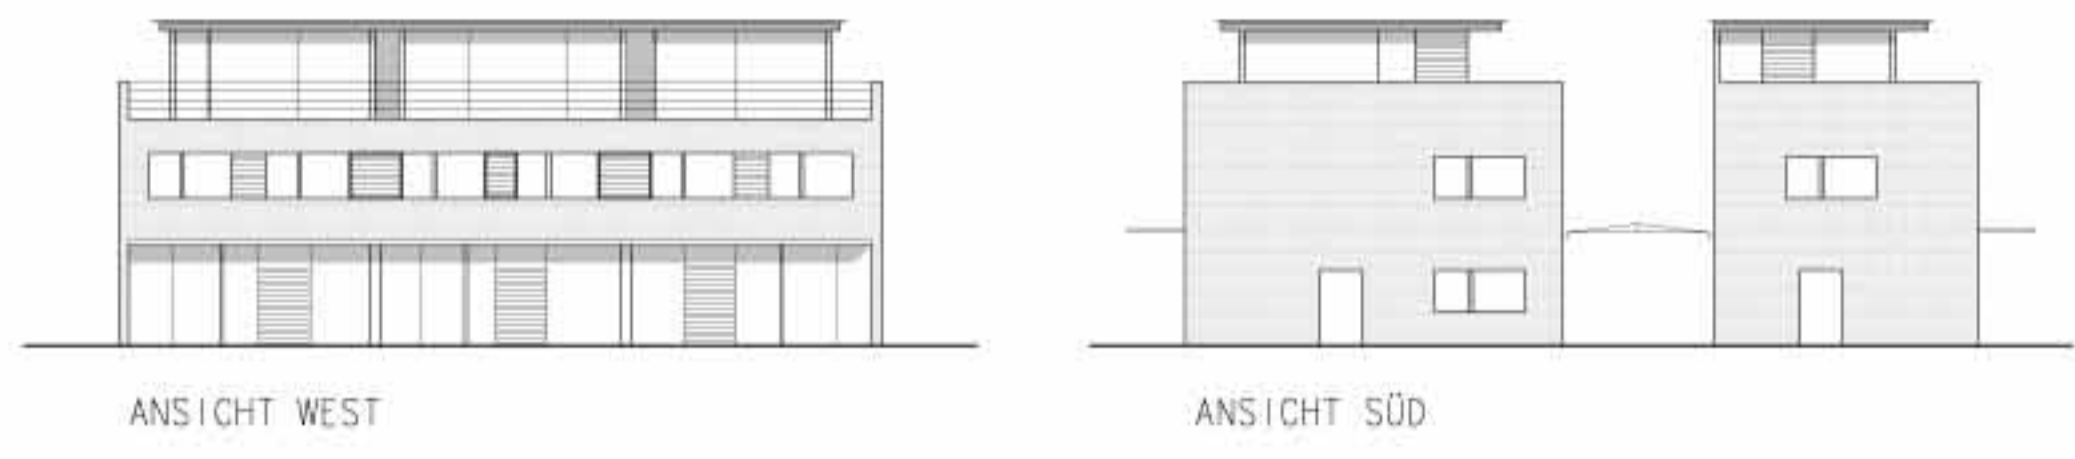


REIHENHAUS

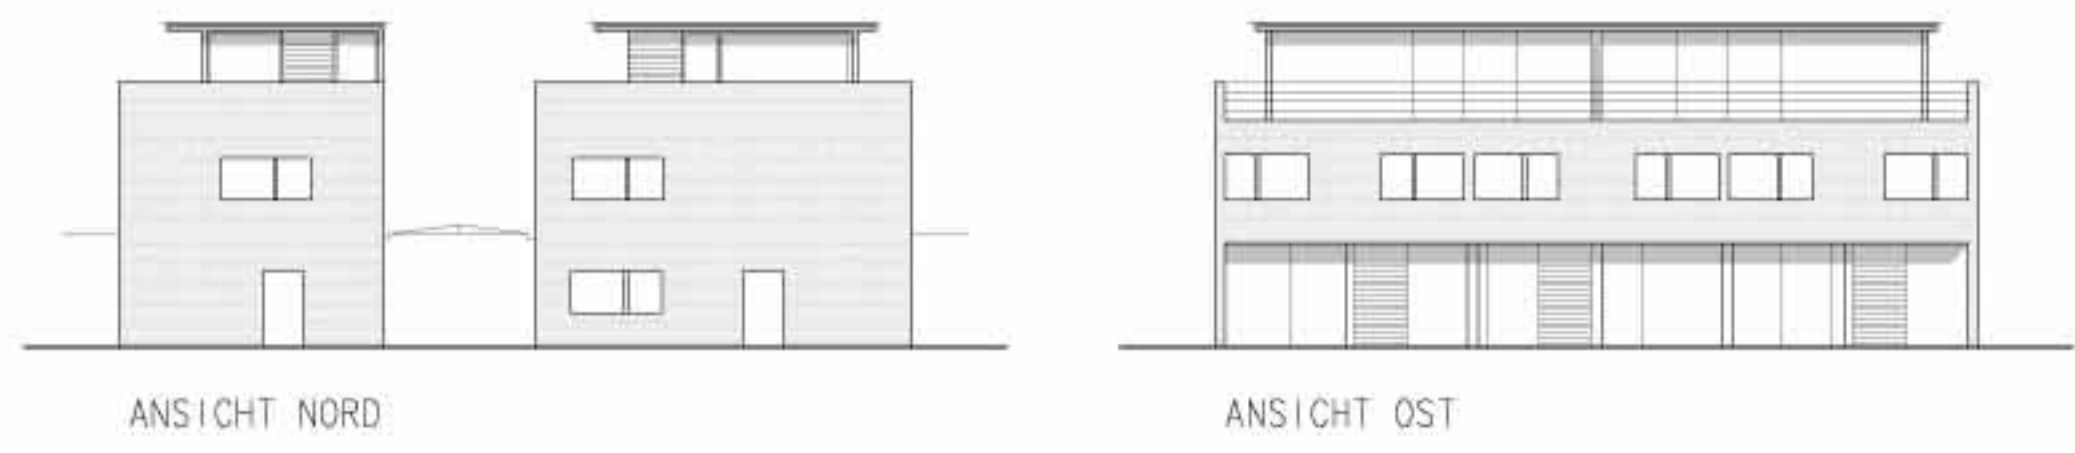


SCHNITT


REIHENHAUS

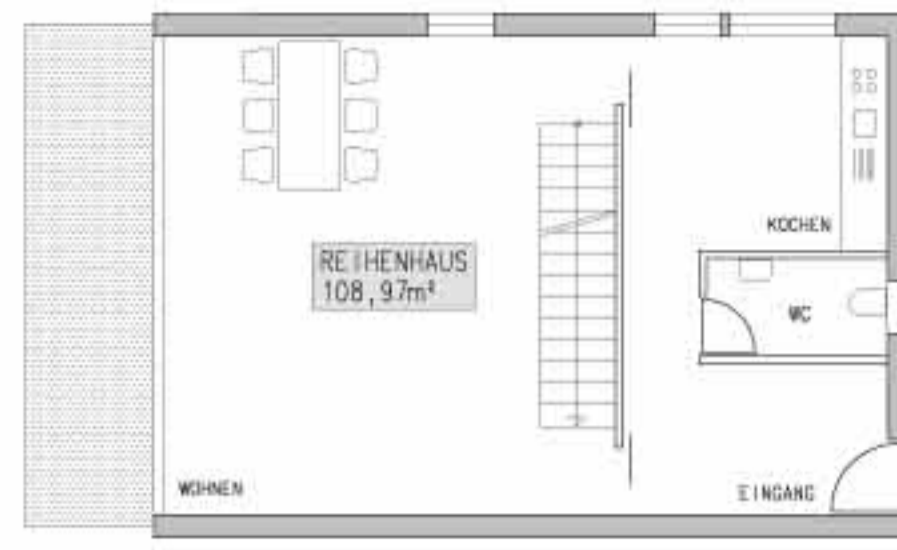

GRUNDRISS EG TYP 1

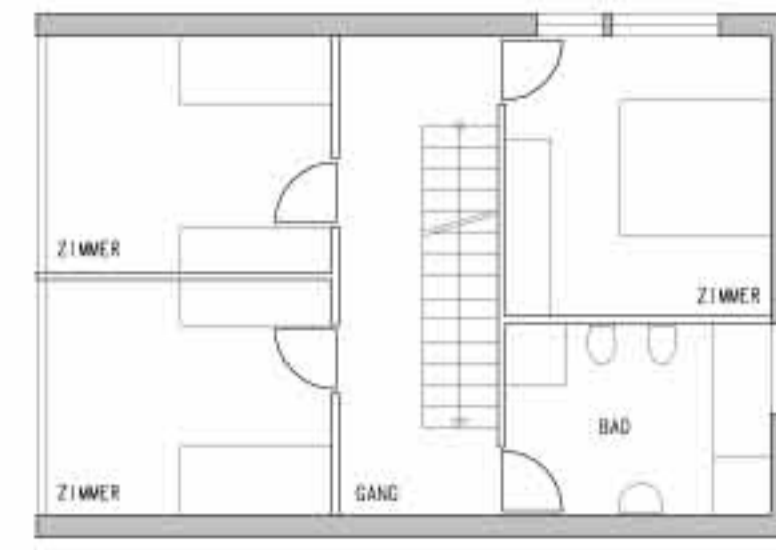

GRUNDRISS OG 1

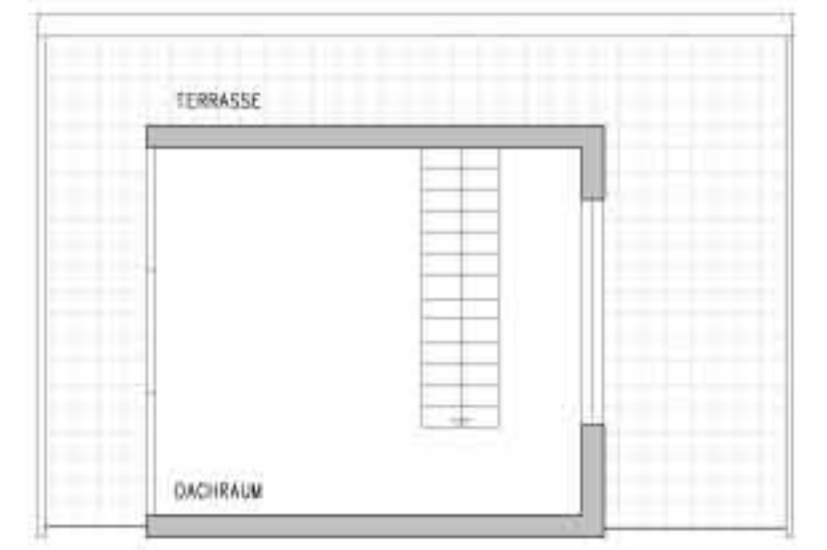

GRUNDRISS OG 2


BLOCK 1, 2 UND 3




4-ZIMMER-WOHNUNG TYP 2



3-ZIMMER-WOHNUNG TYP 1

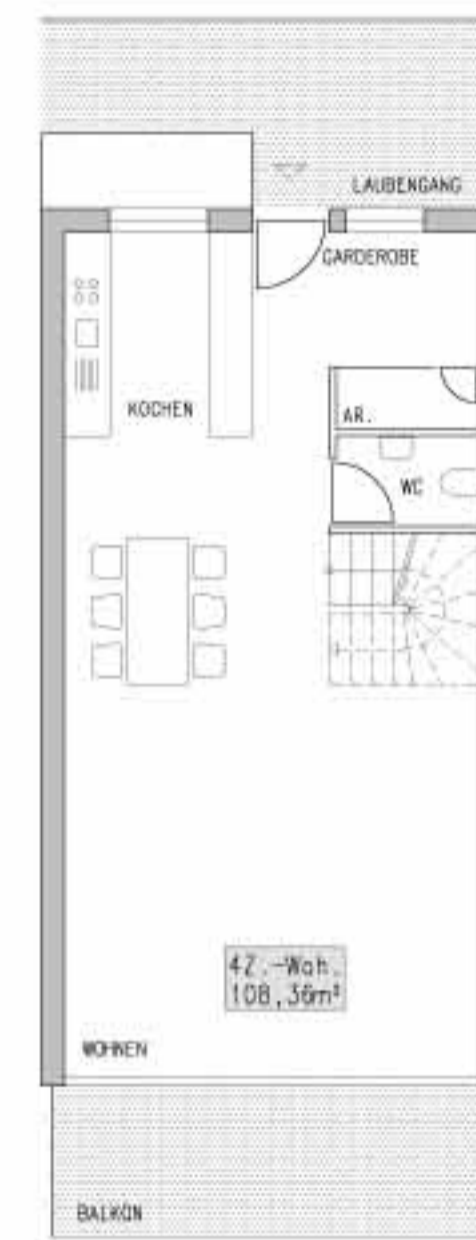

4-ZIMMER-WOHNUNG – ZWEIFGESCHOSSIG TYP 3

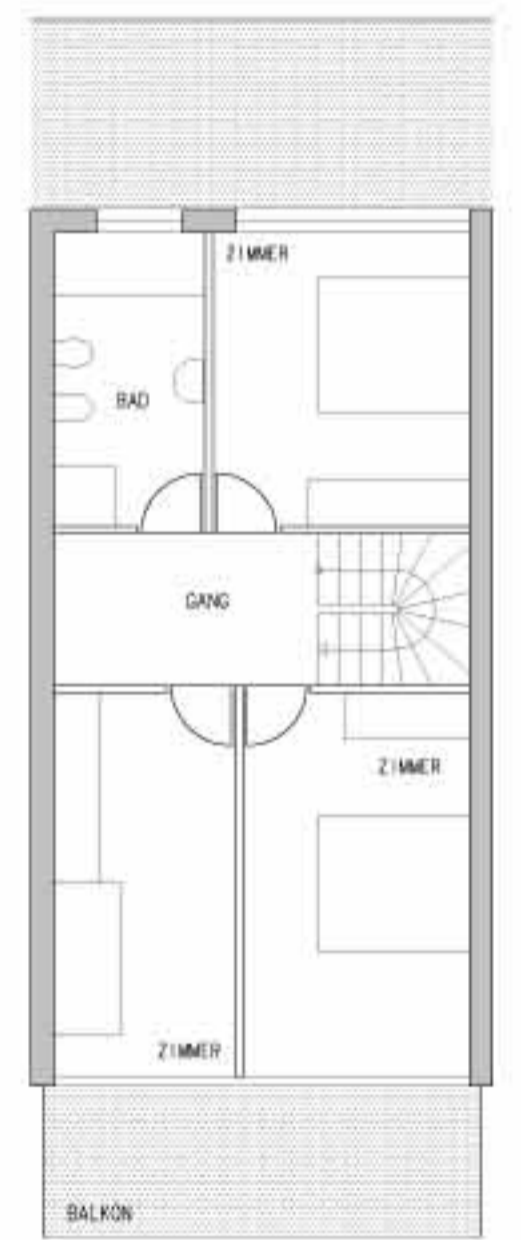

TYP 3



1. OBERGESCHOSS 1:200