
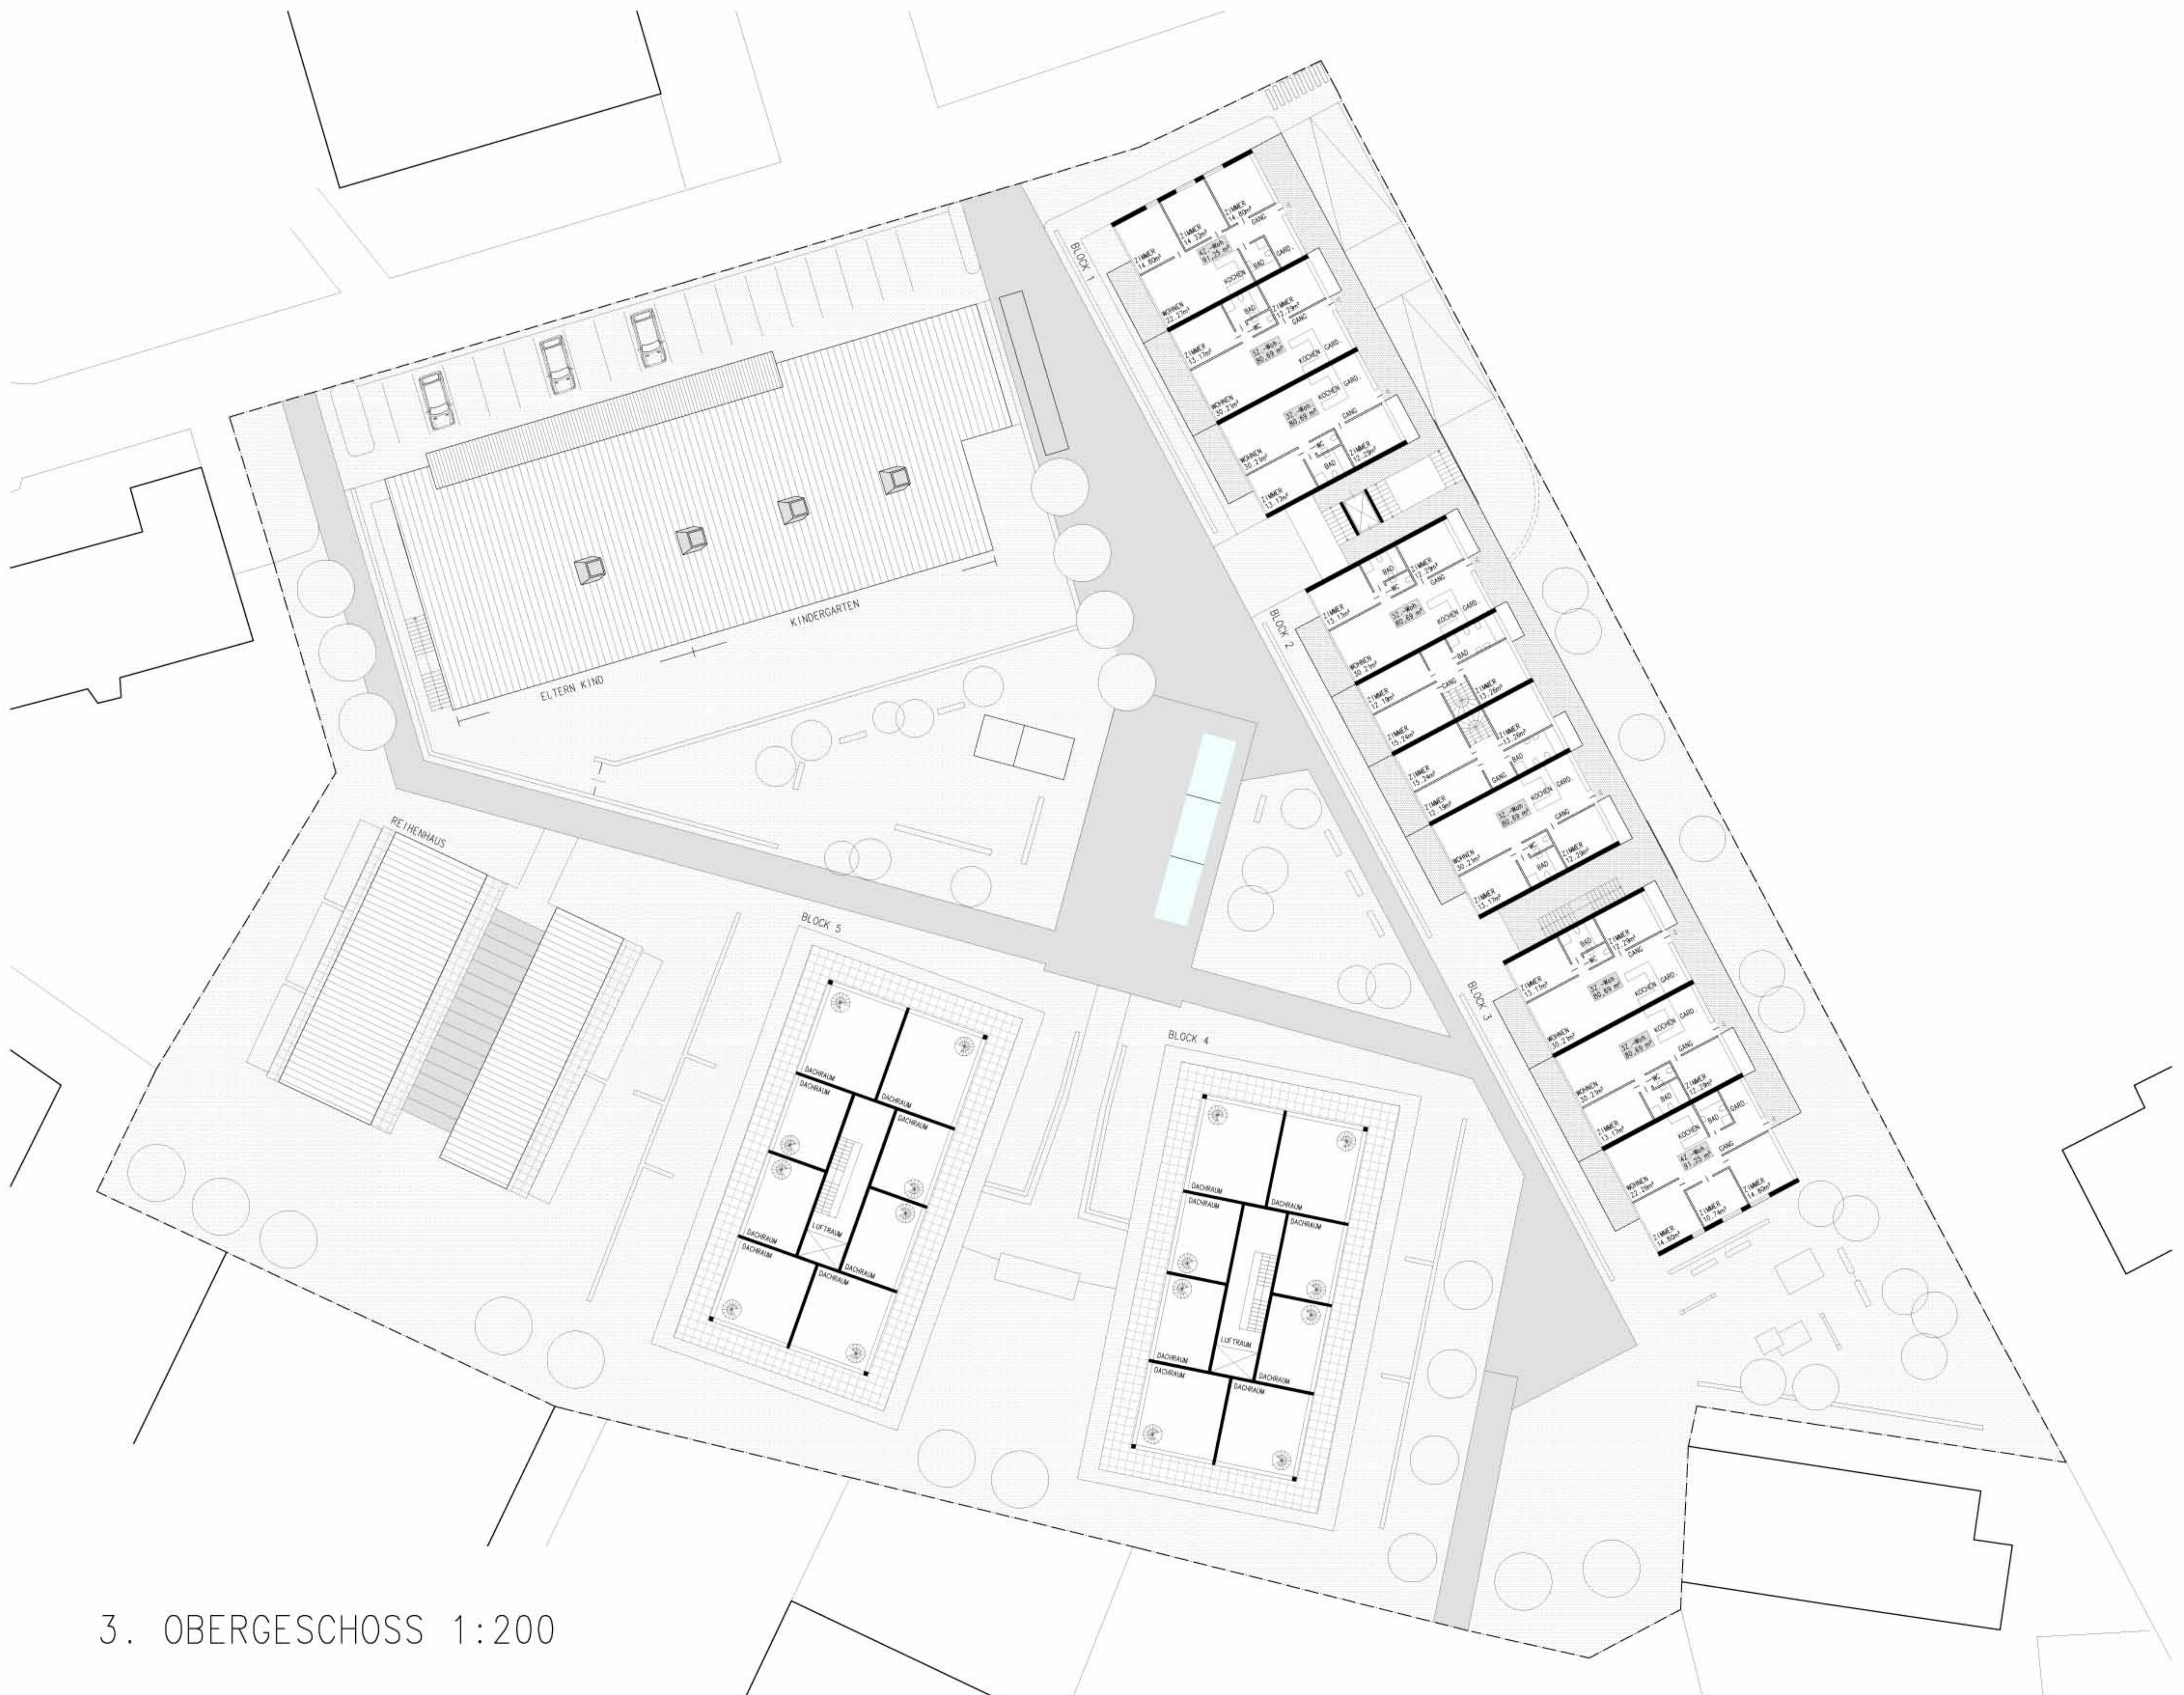


WETTBEWERB RESIDENCE LAURIN – LANA

832123

BLOCK 1, 2 UND 3

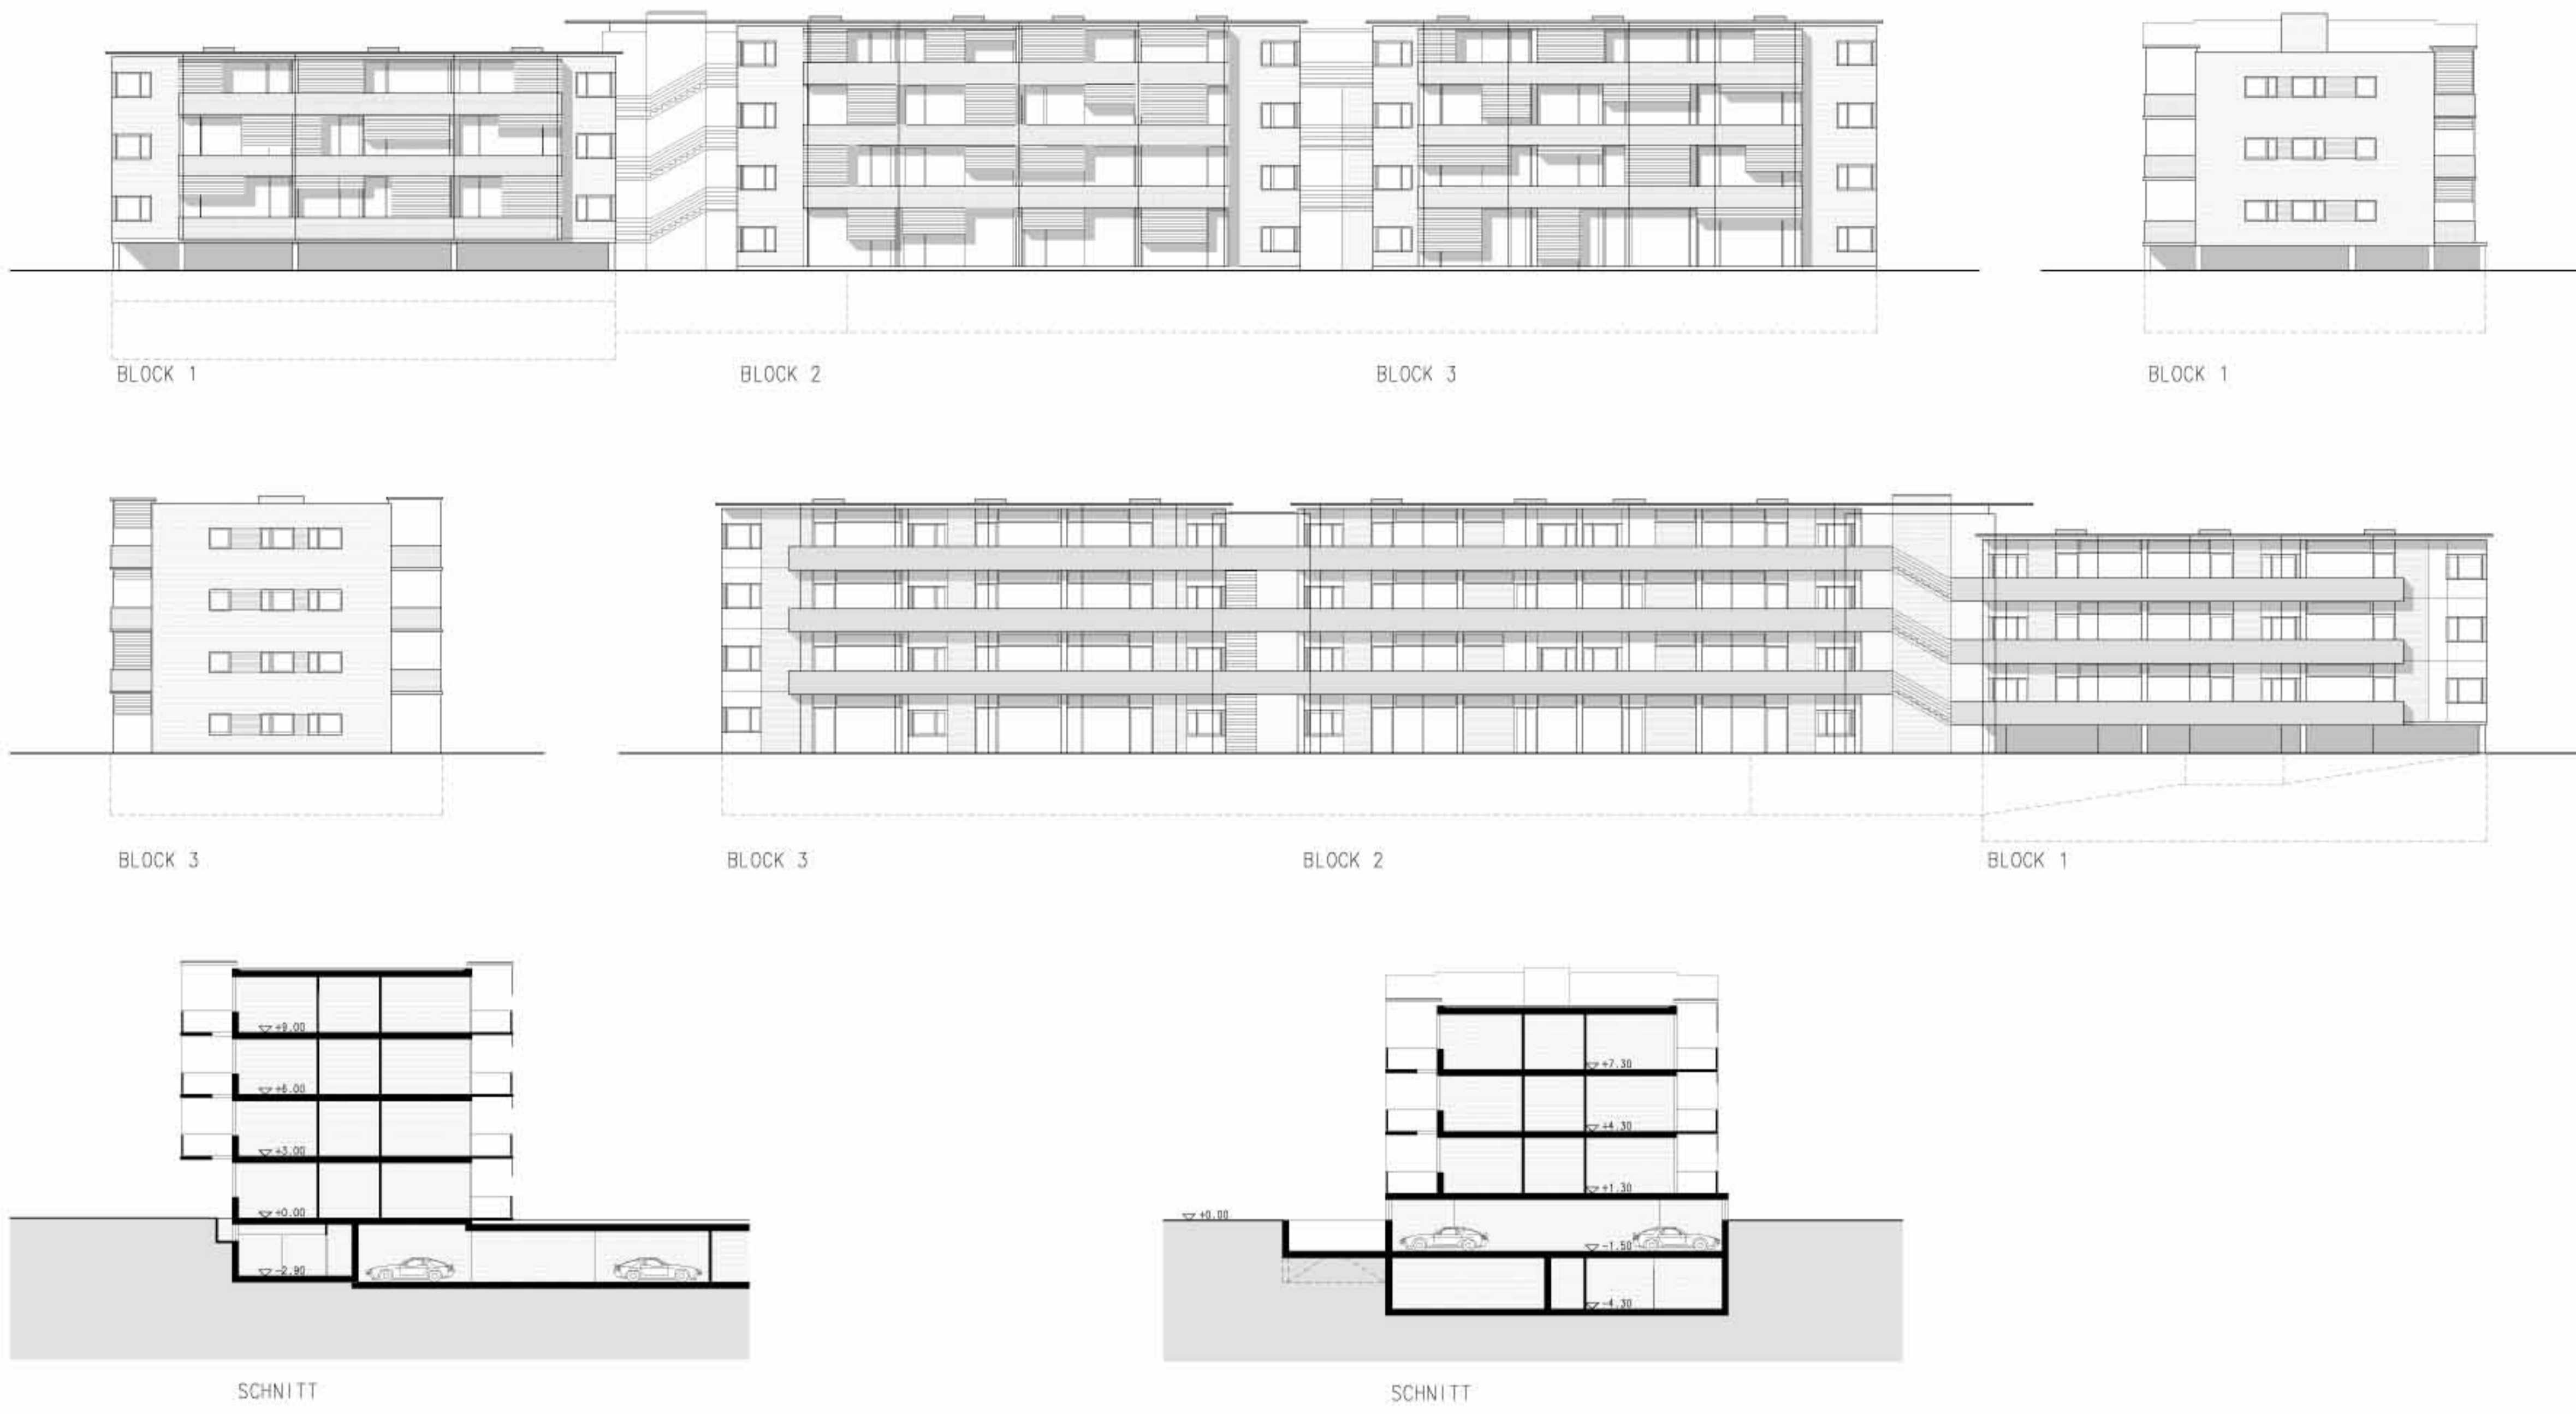

3. OBERGESCHOSS 1:200