




GRUNDRISS EBENE +1

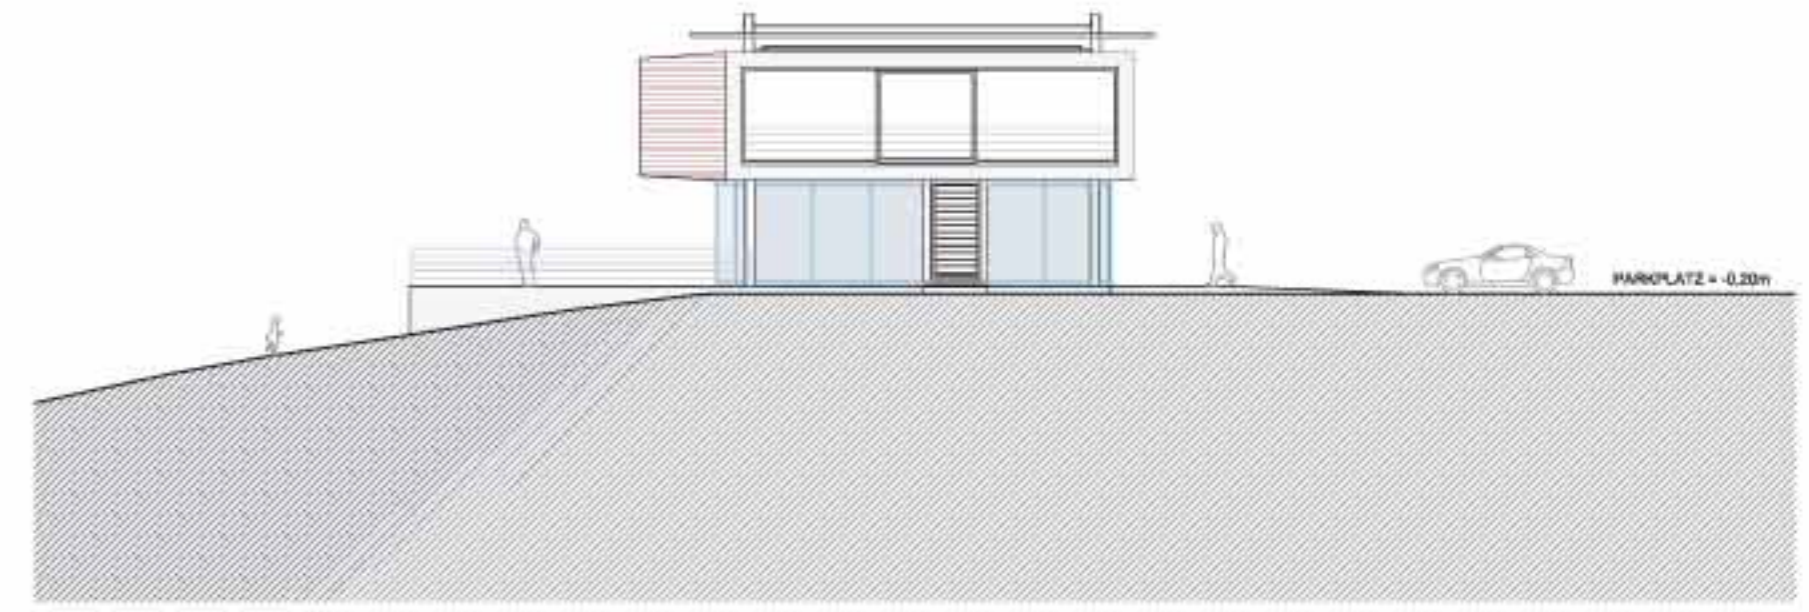

ANSICHT OST

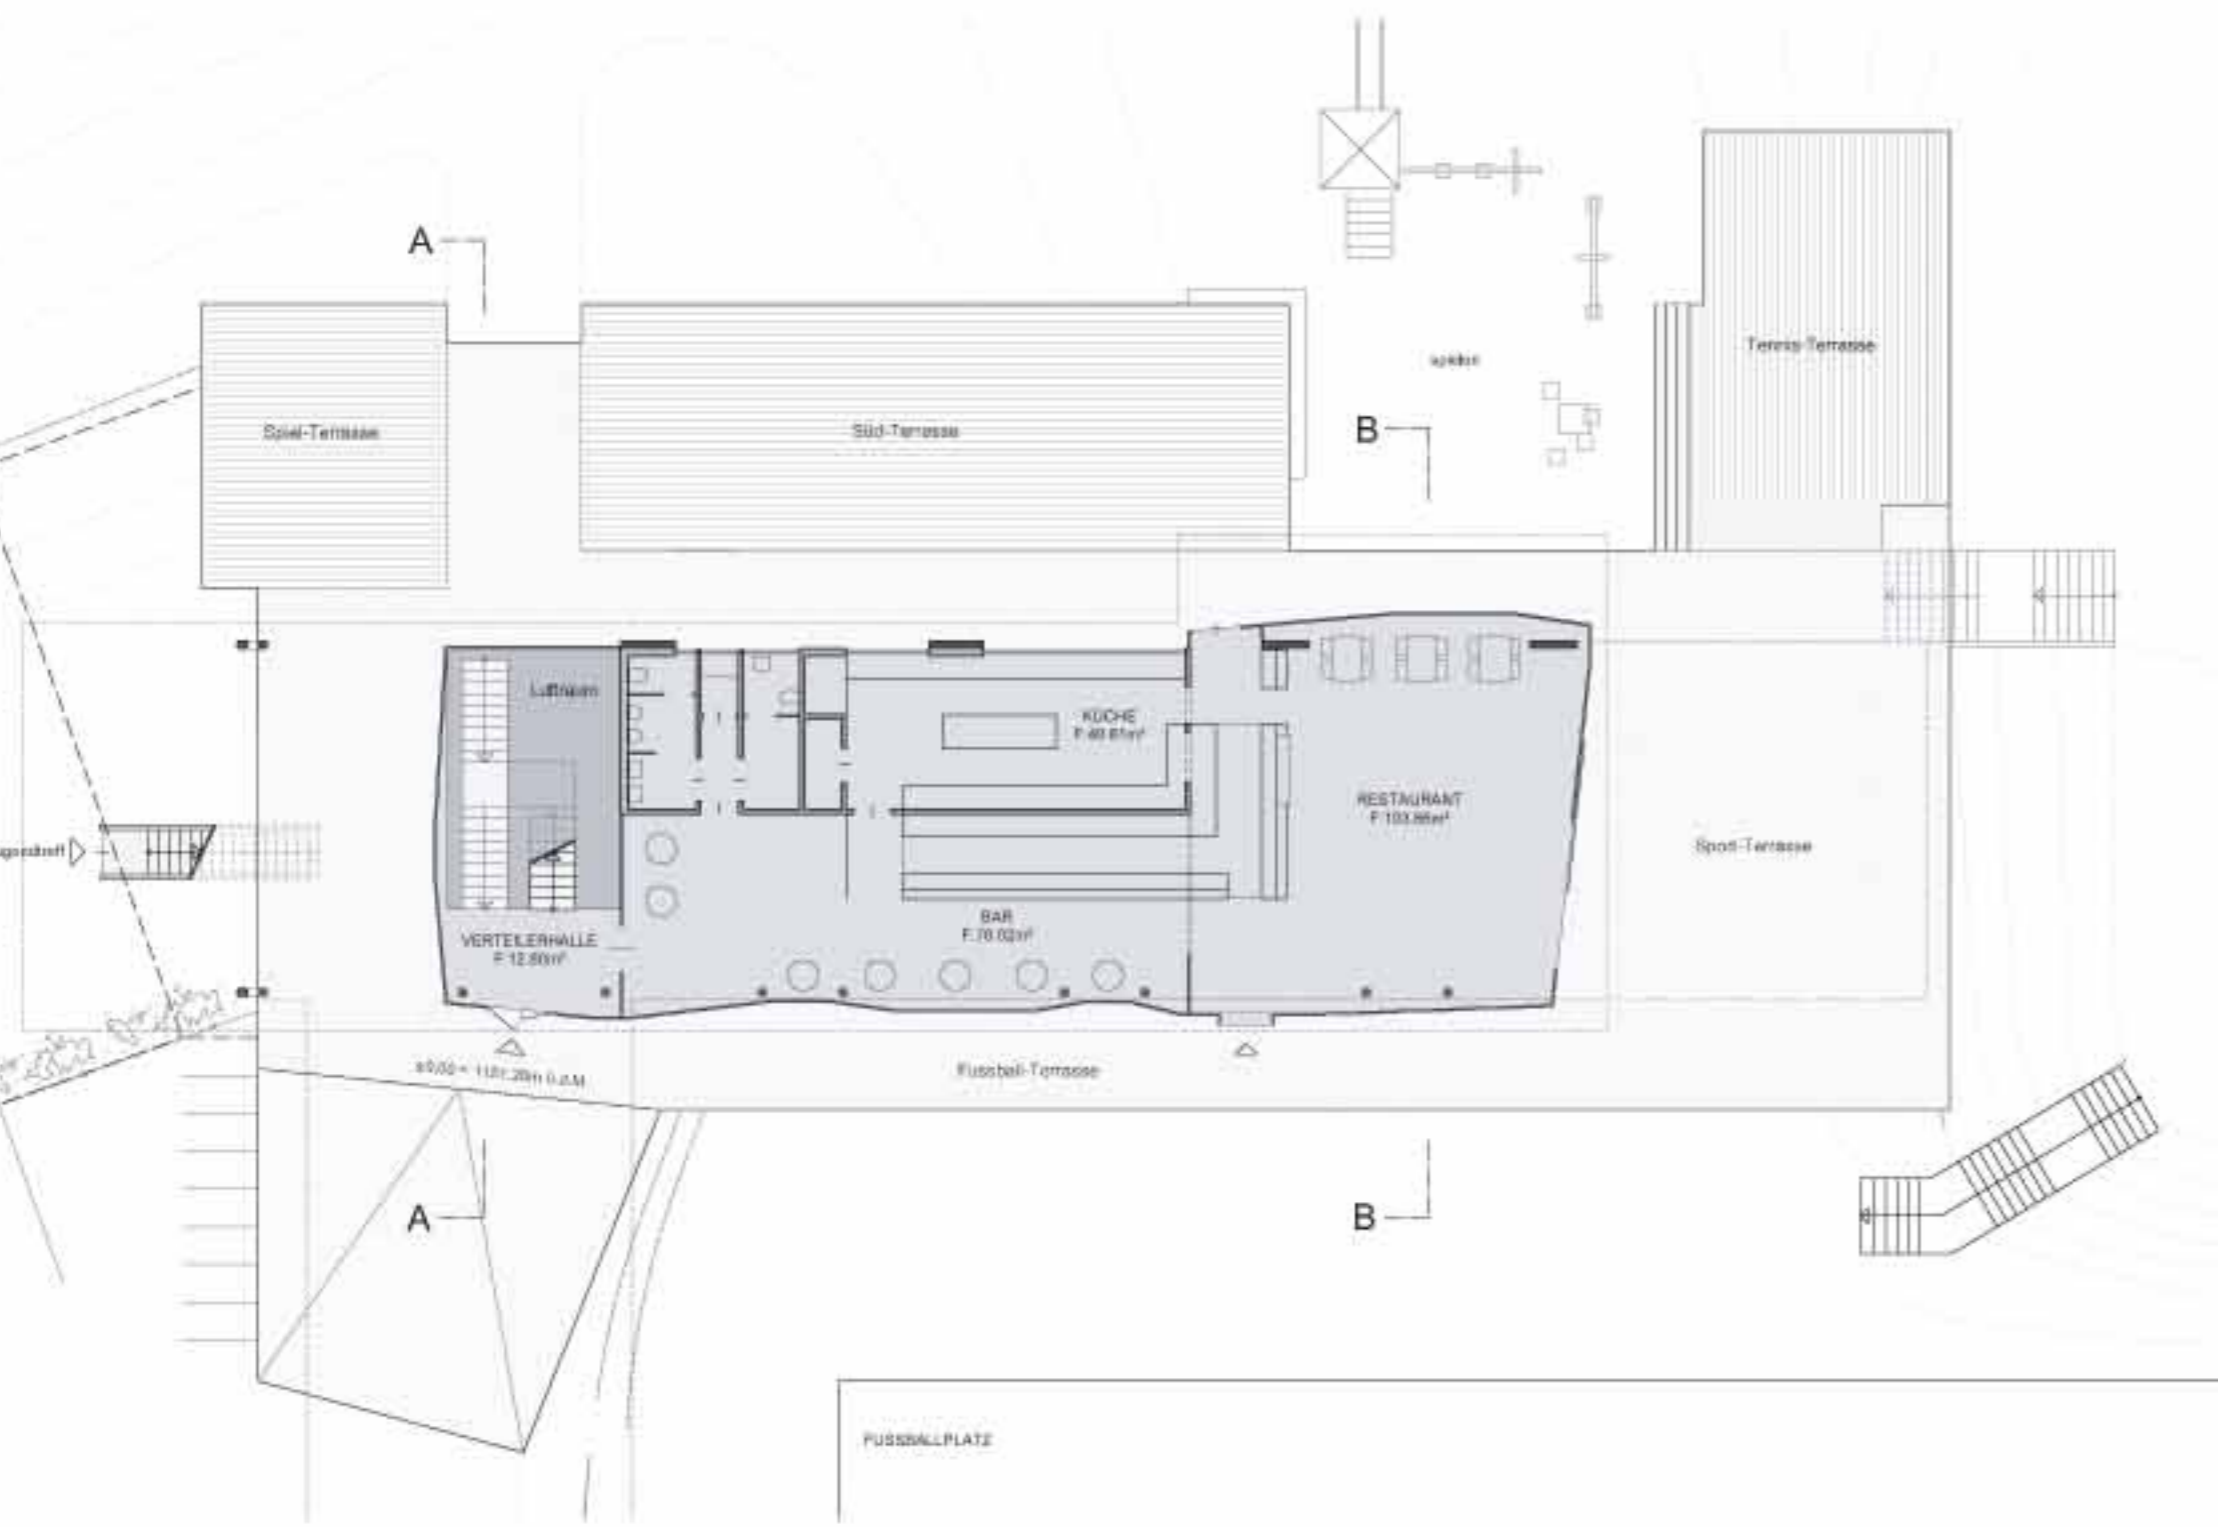


GRUNDRISS EBENE 0

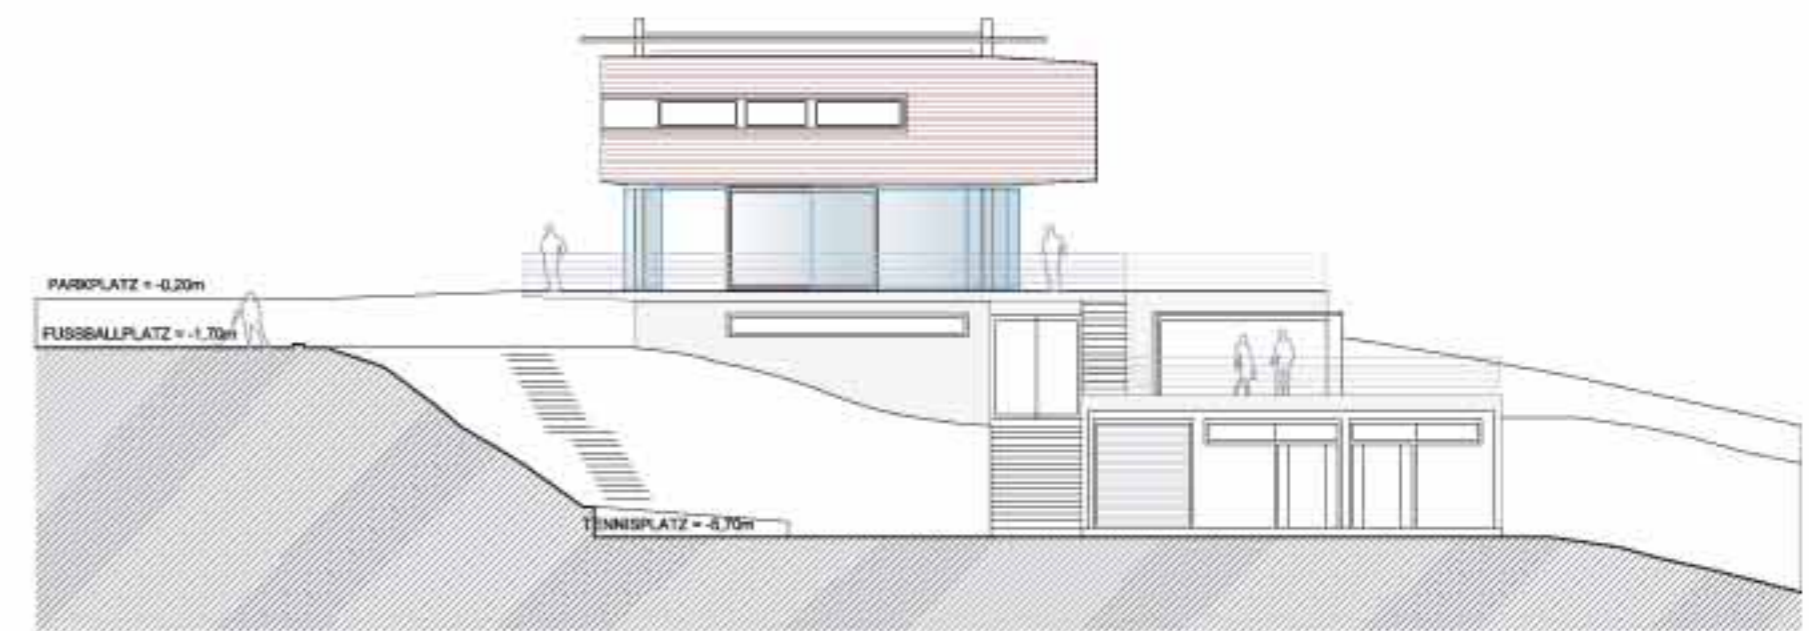


ANSICHT WEST


SPORTZENTRUM ALDEIN

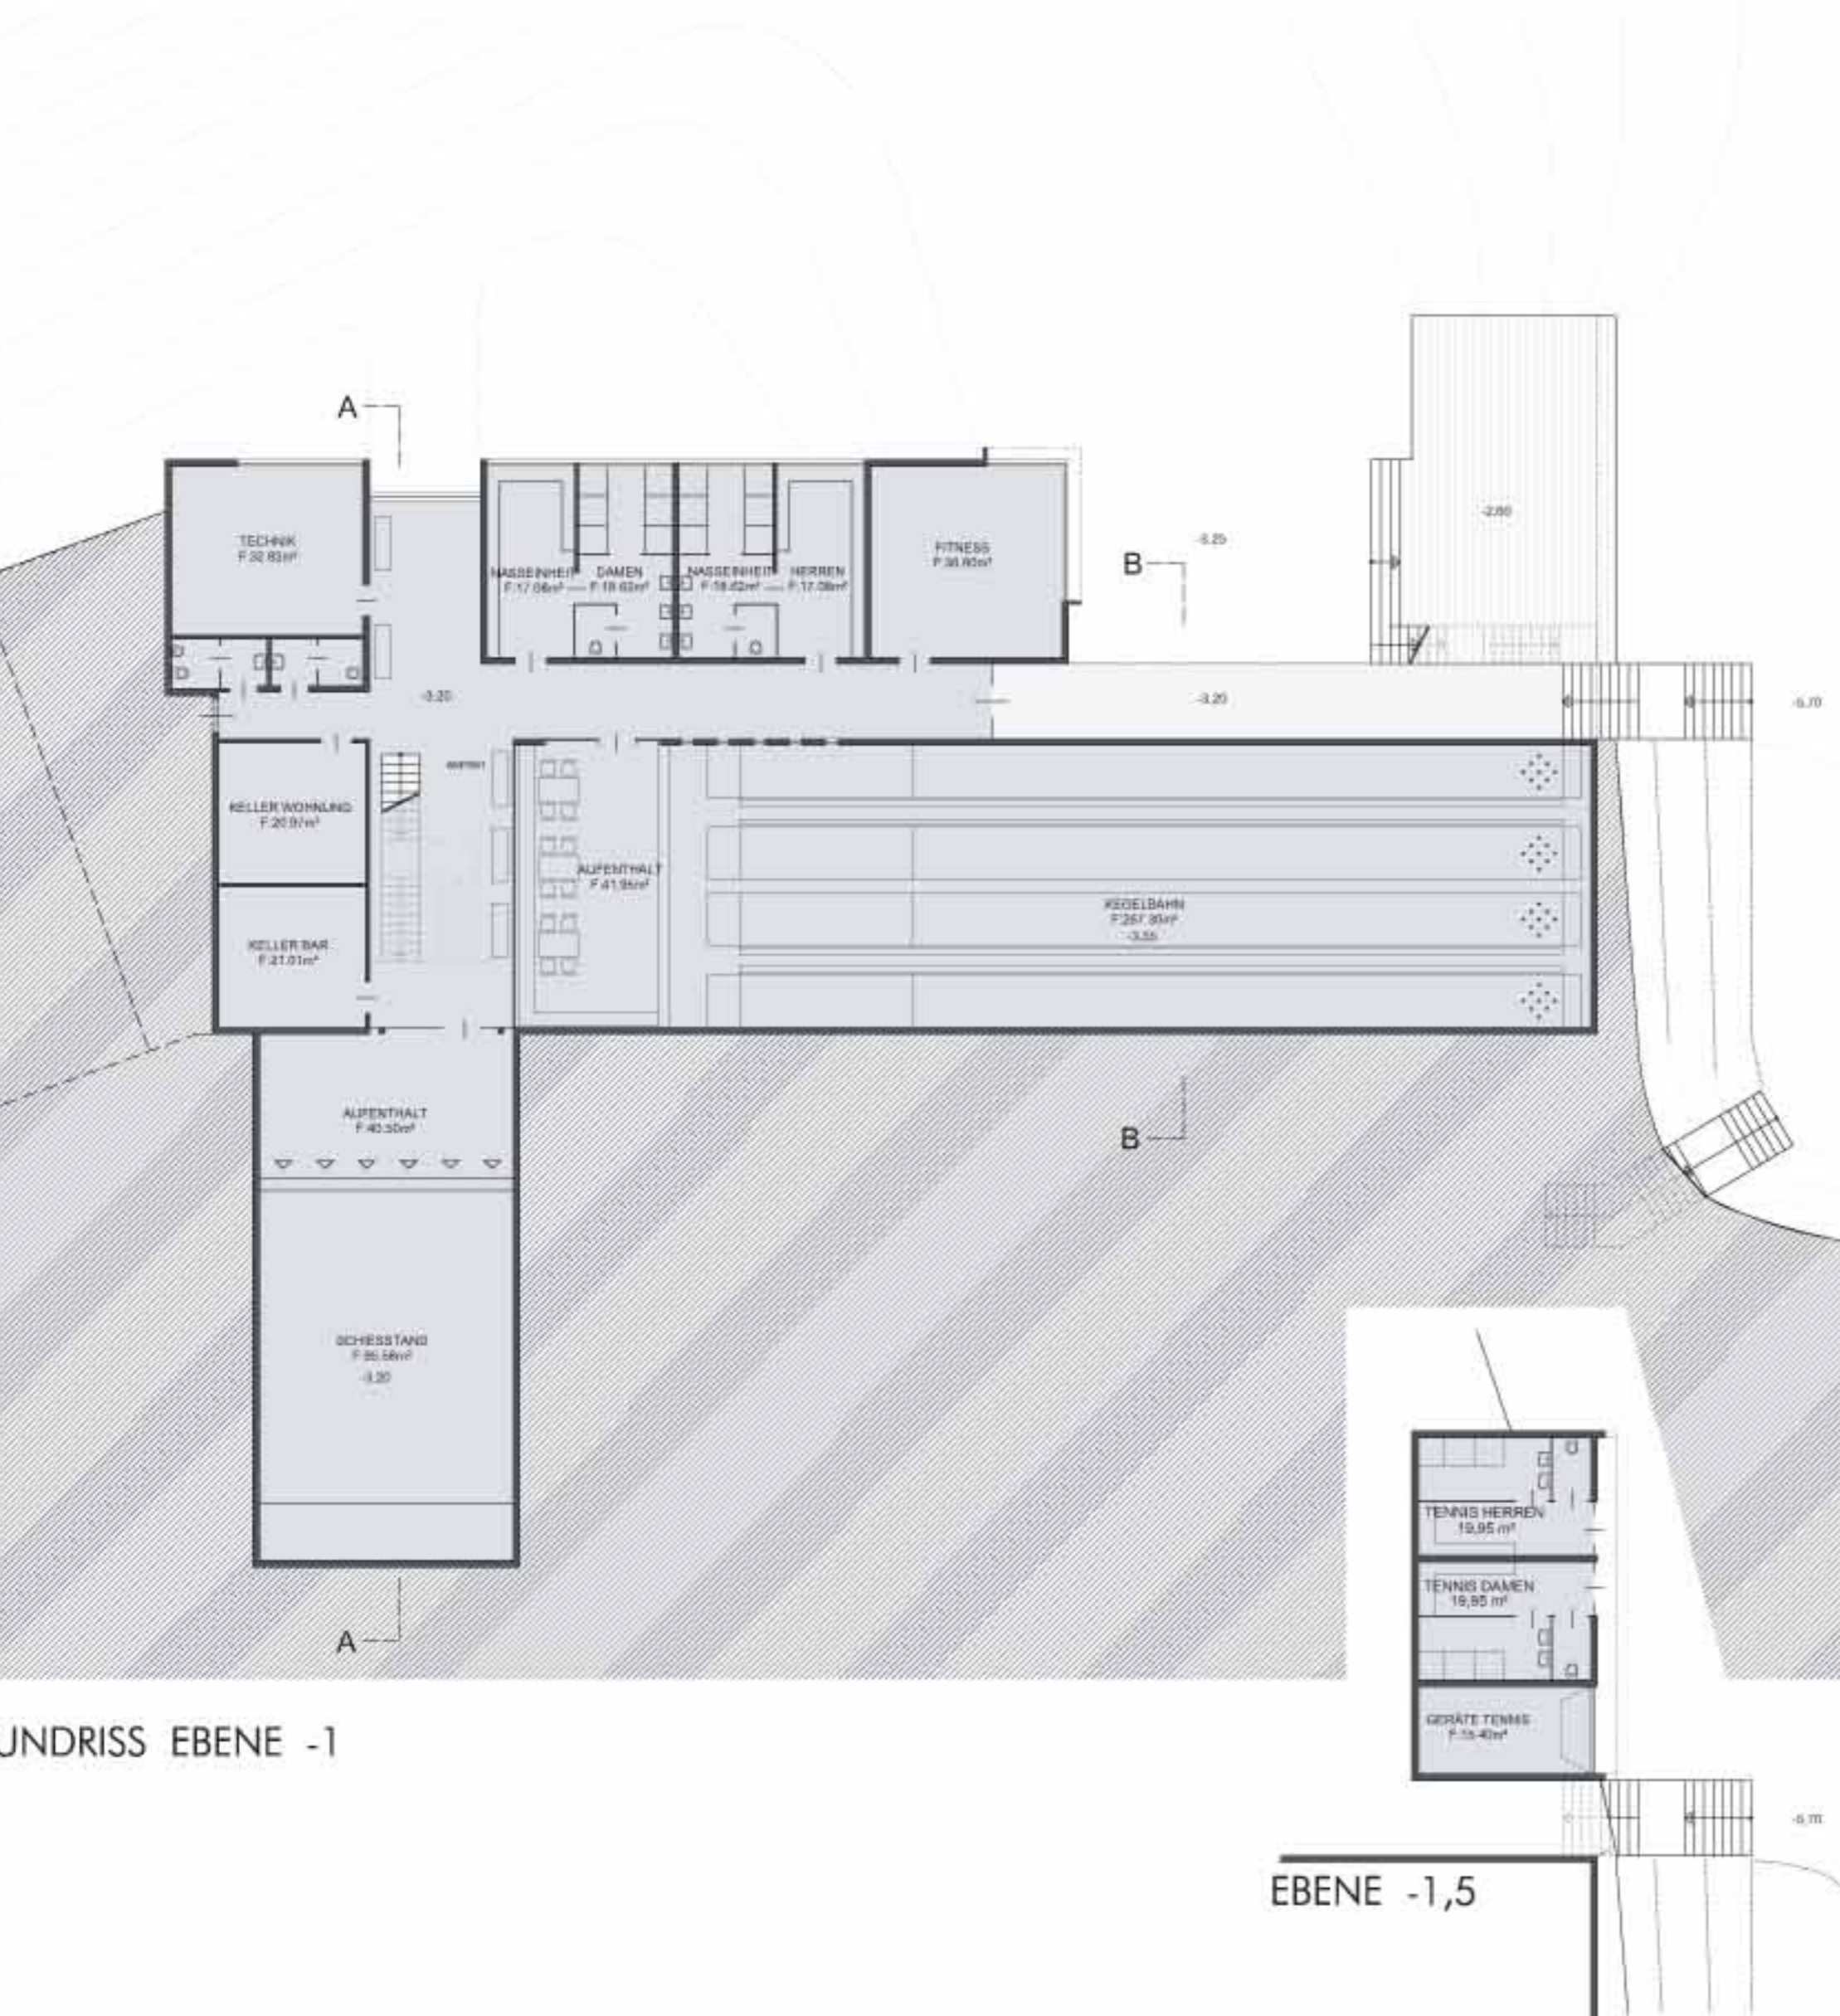

GRUNDRISS EBENE -1

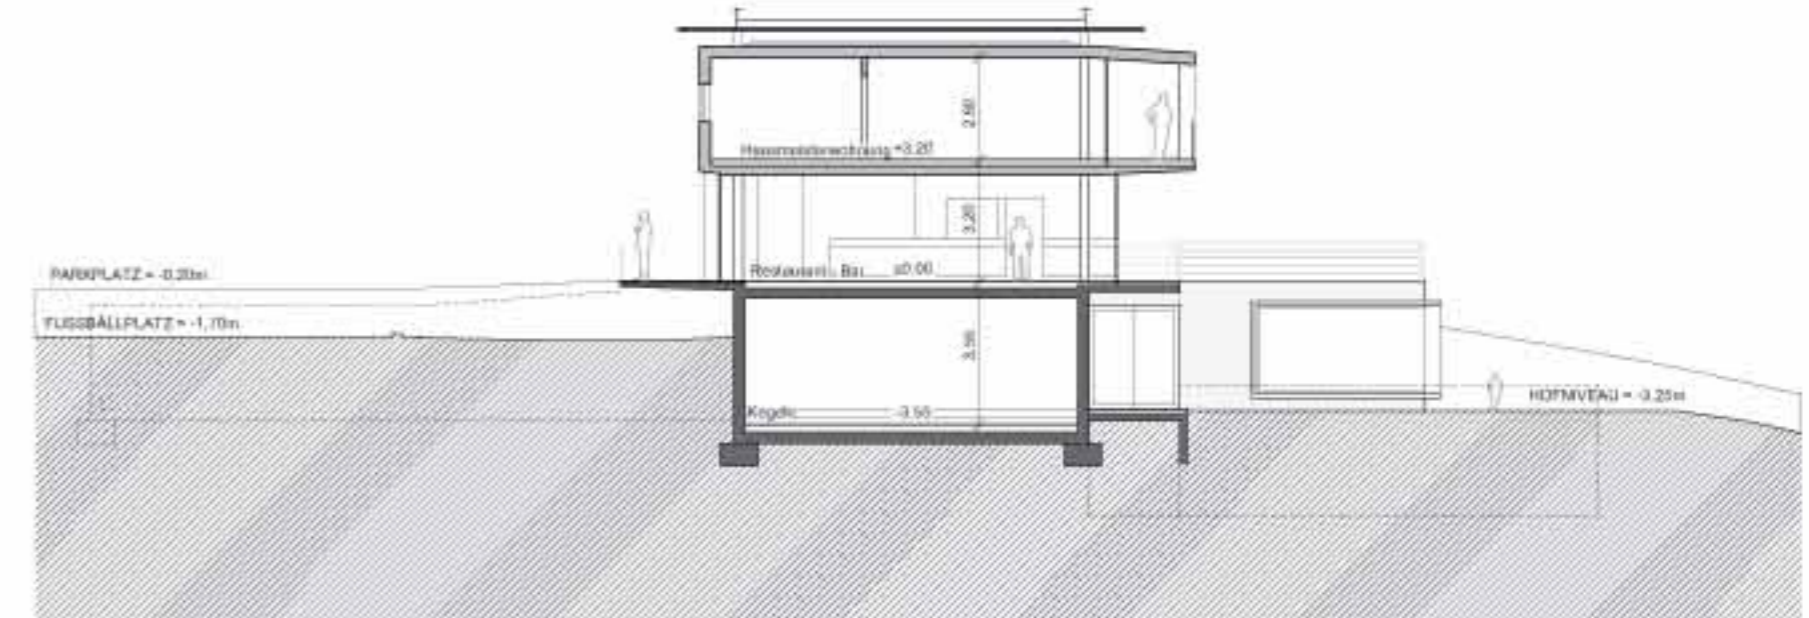

SCHNITT B-B

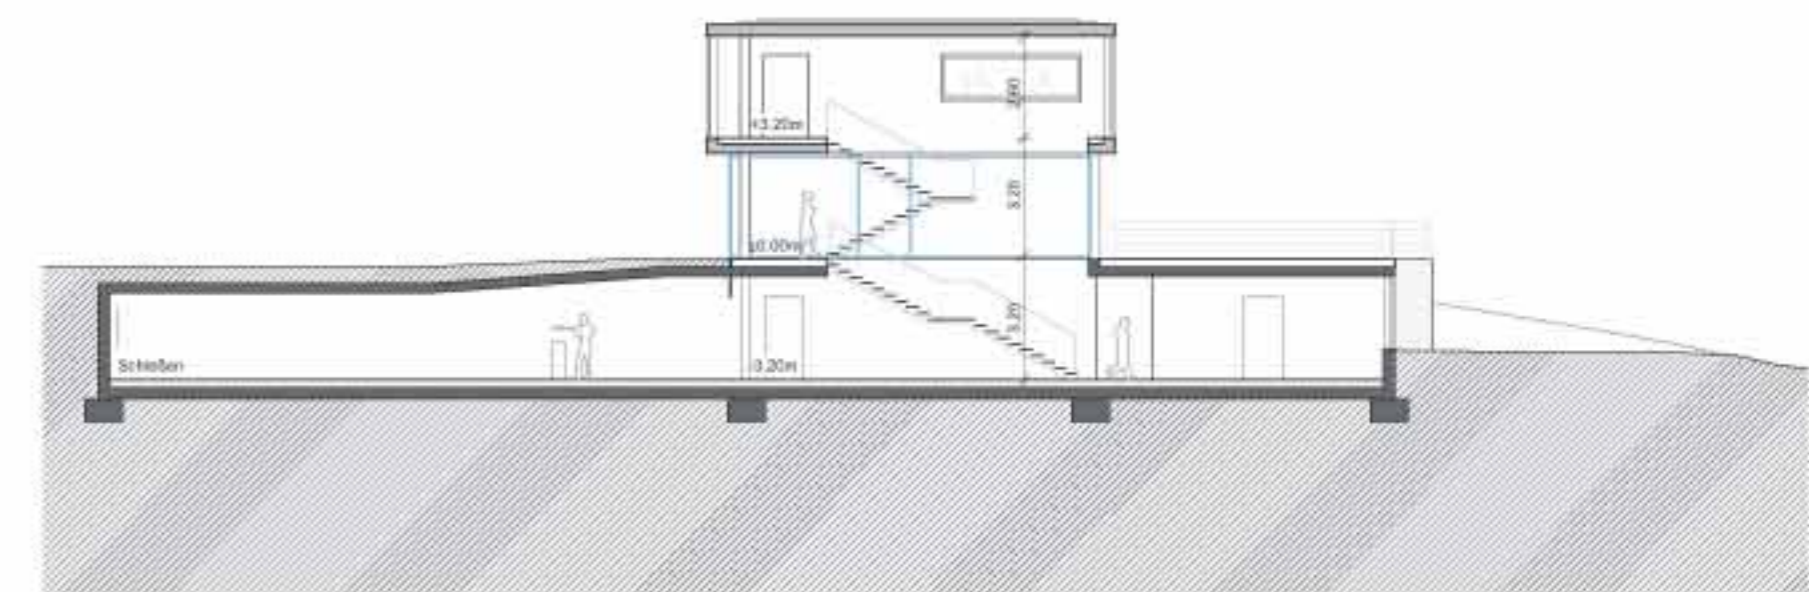

SCHNITT A-A