





ANSICHT OST



ANSICHT SÜD

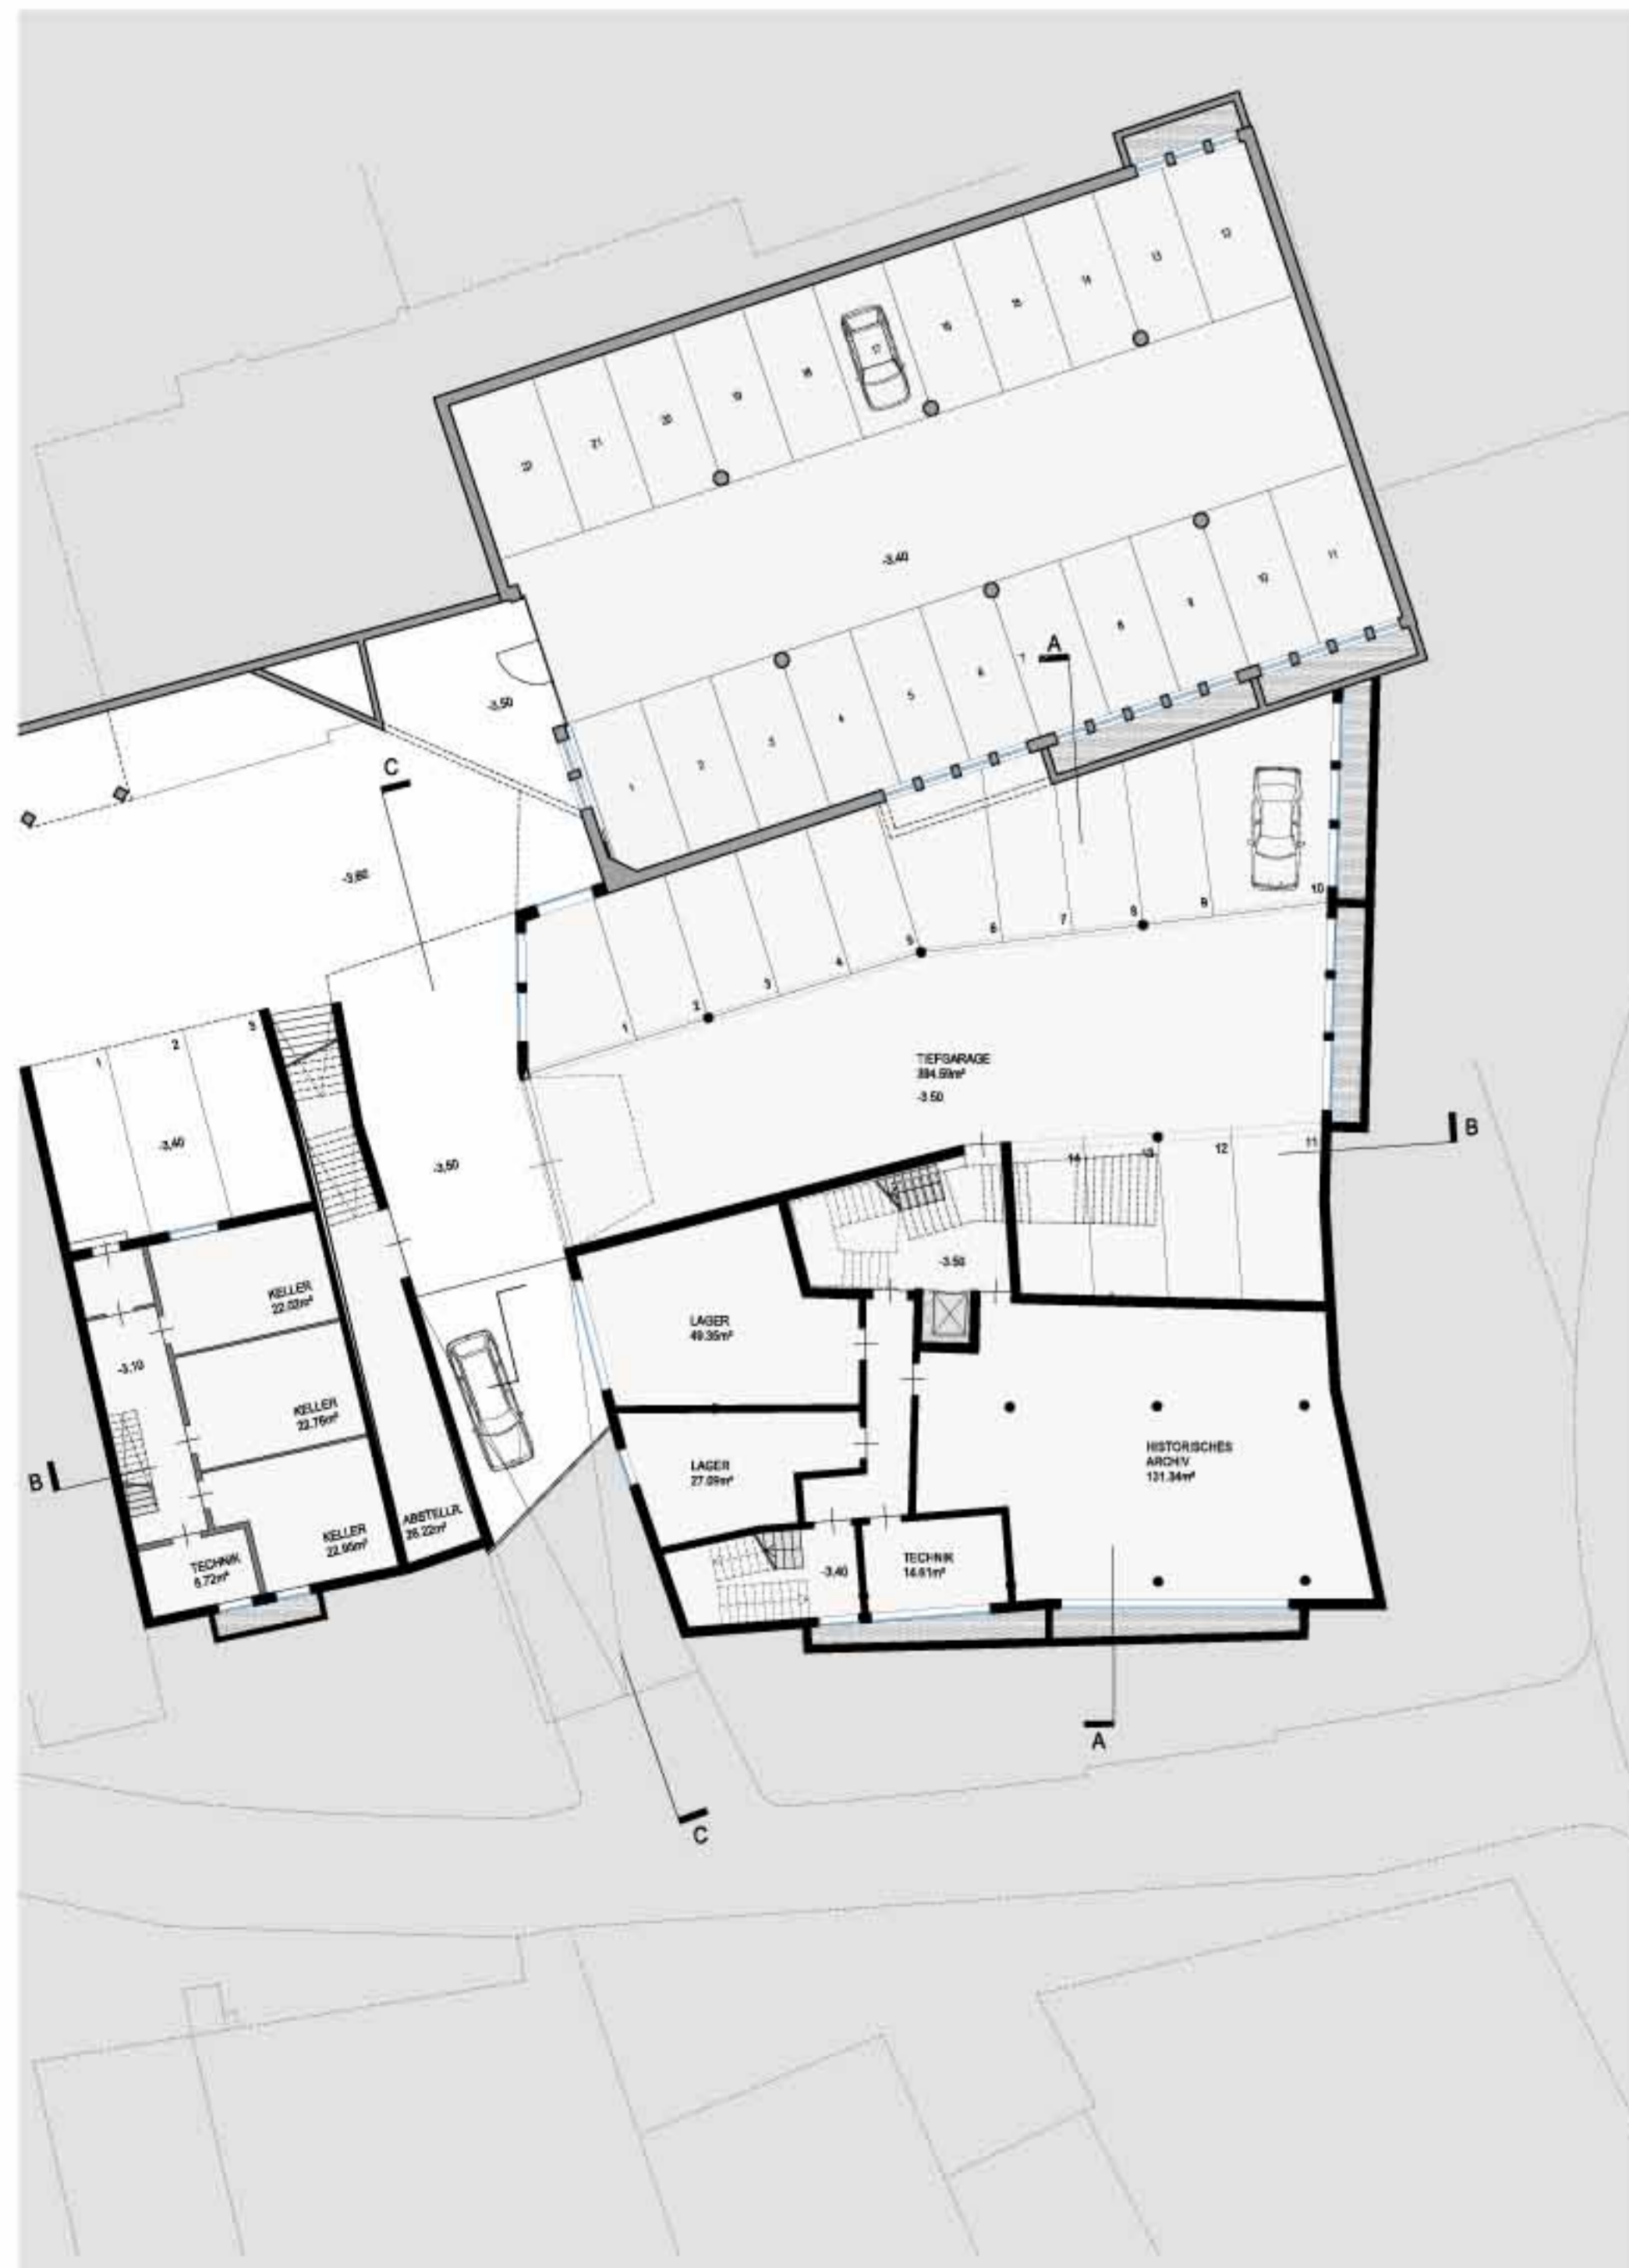

1. UNTERGESCHOSS

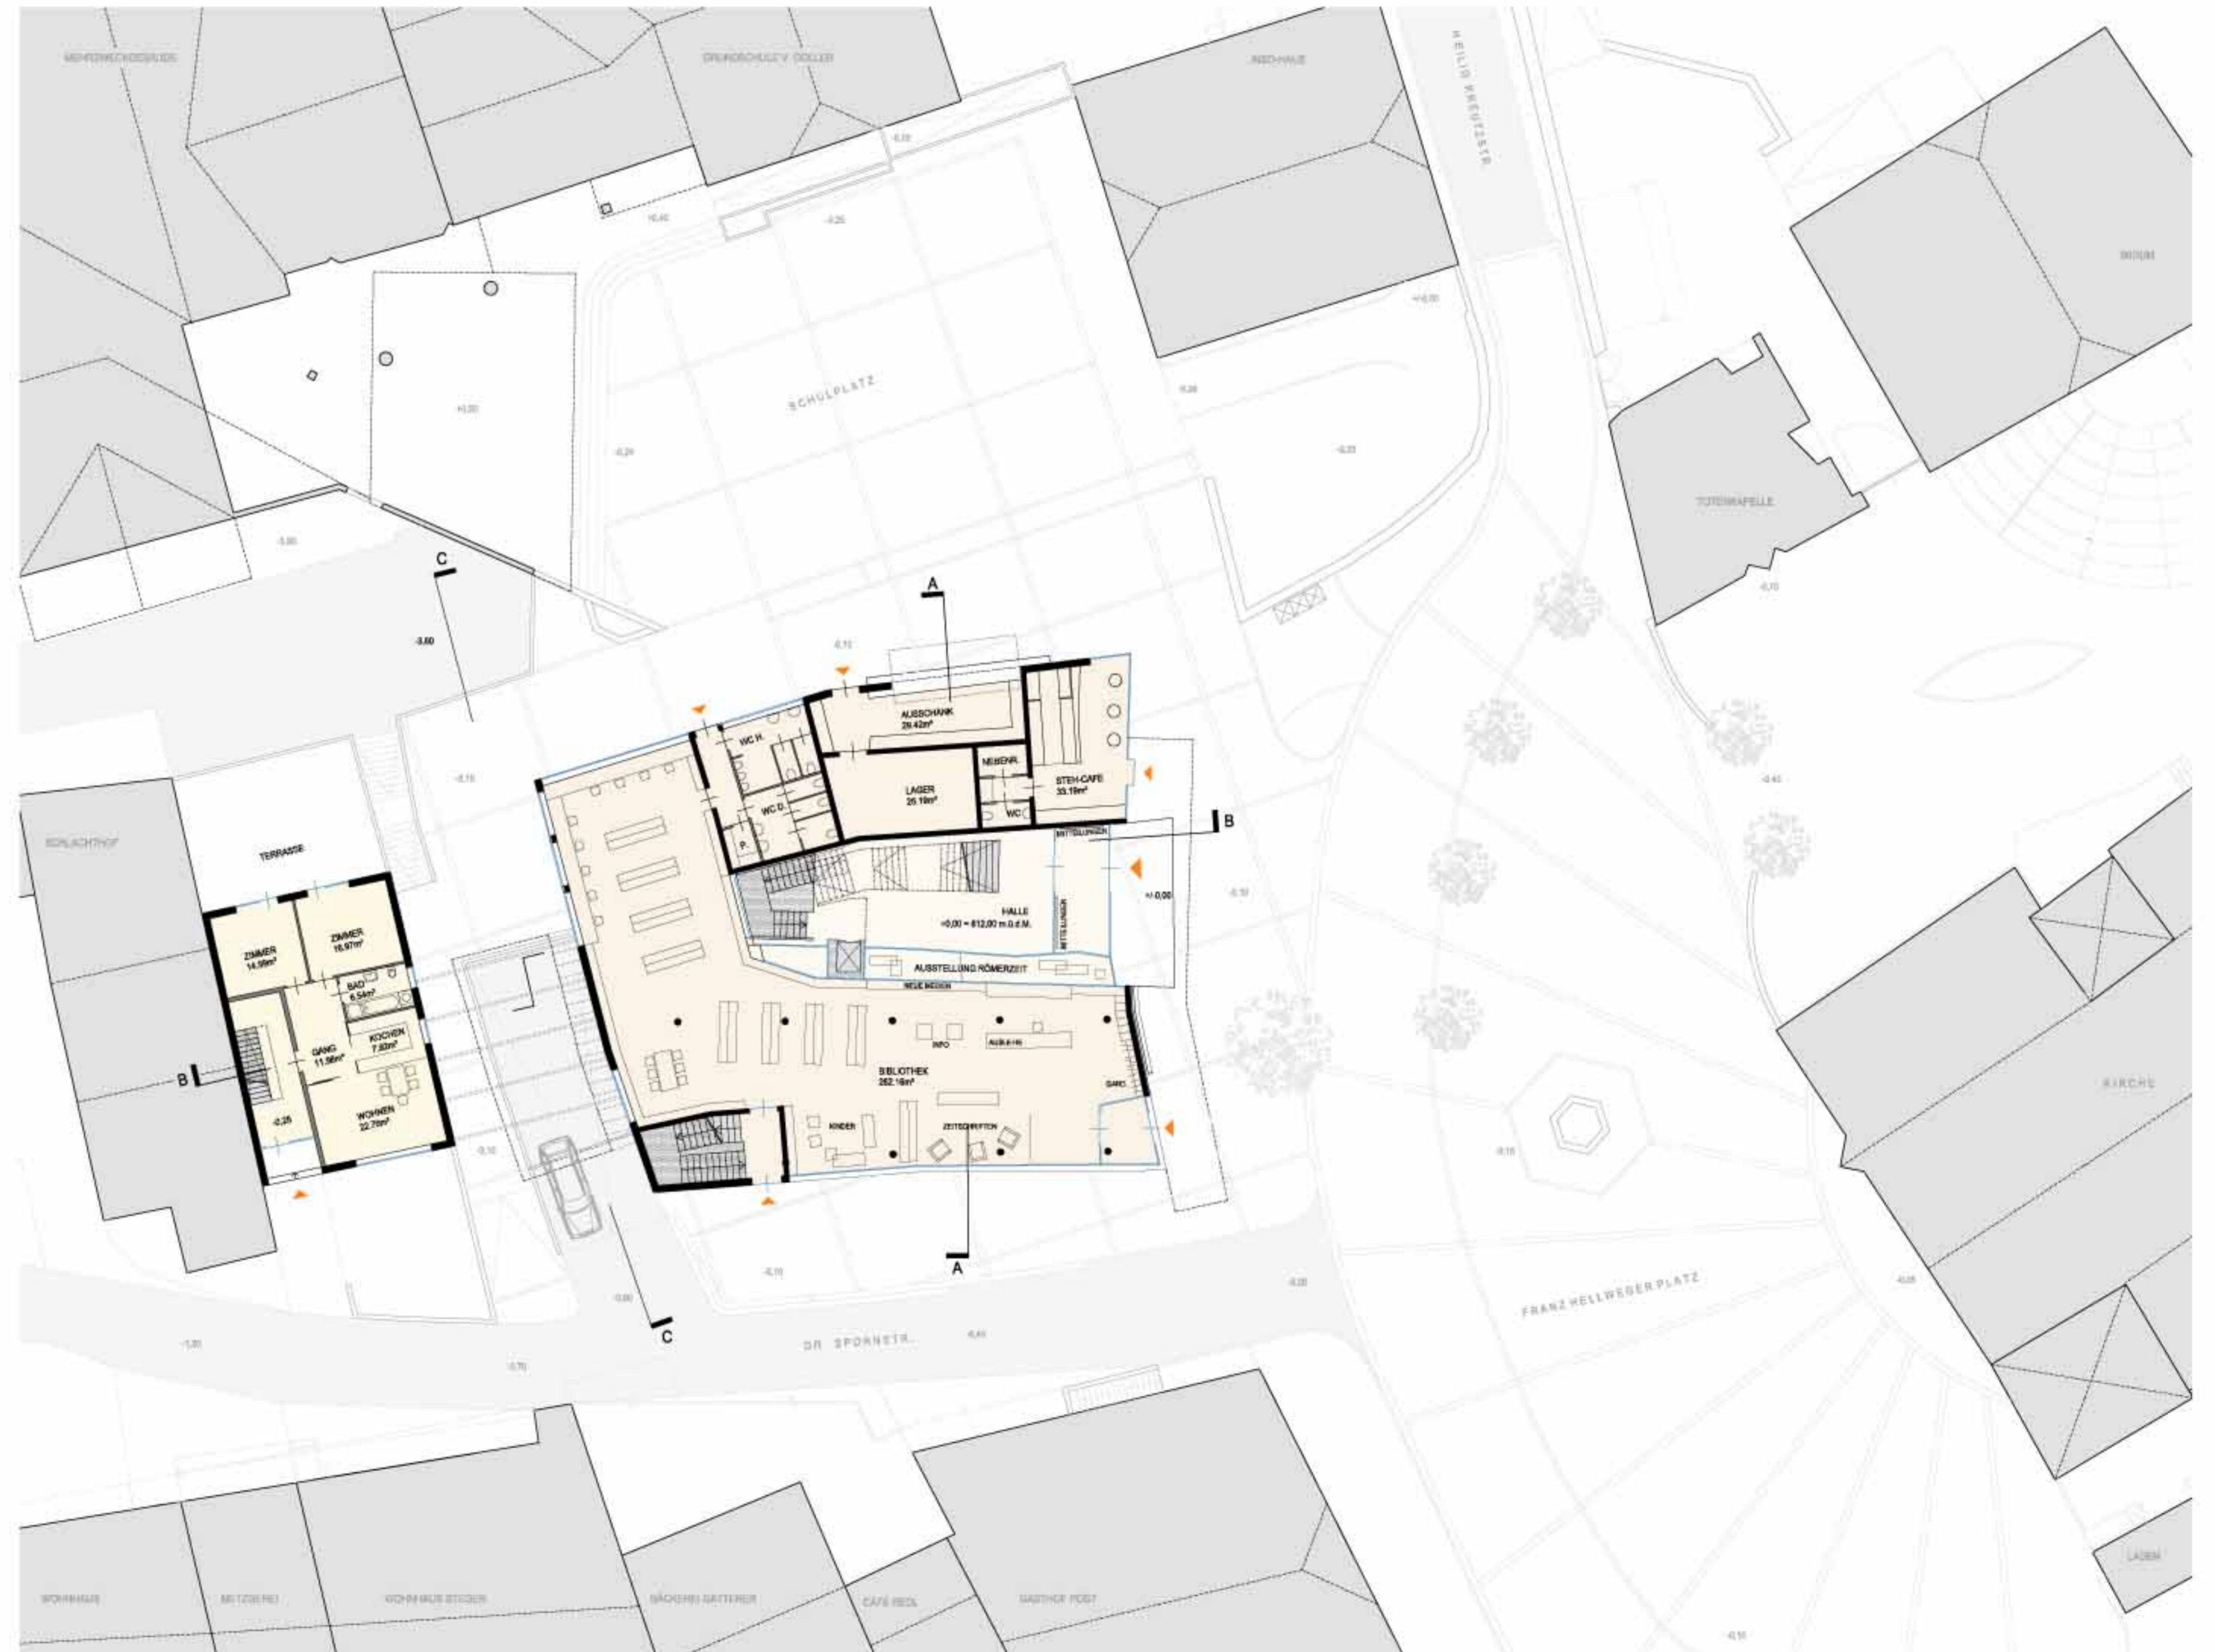

ERDGESCHOSS