




Untergeschoss

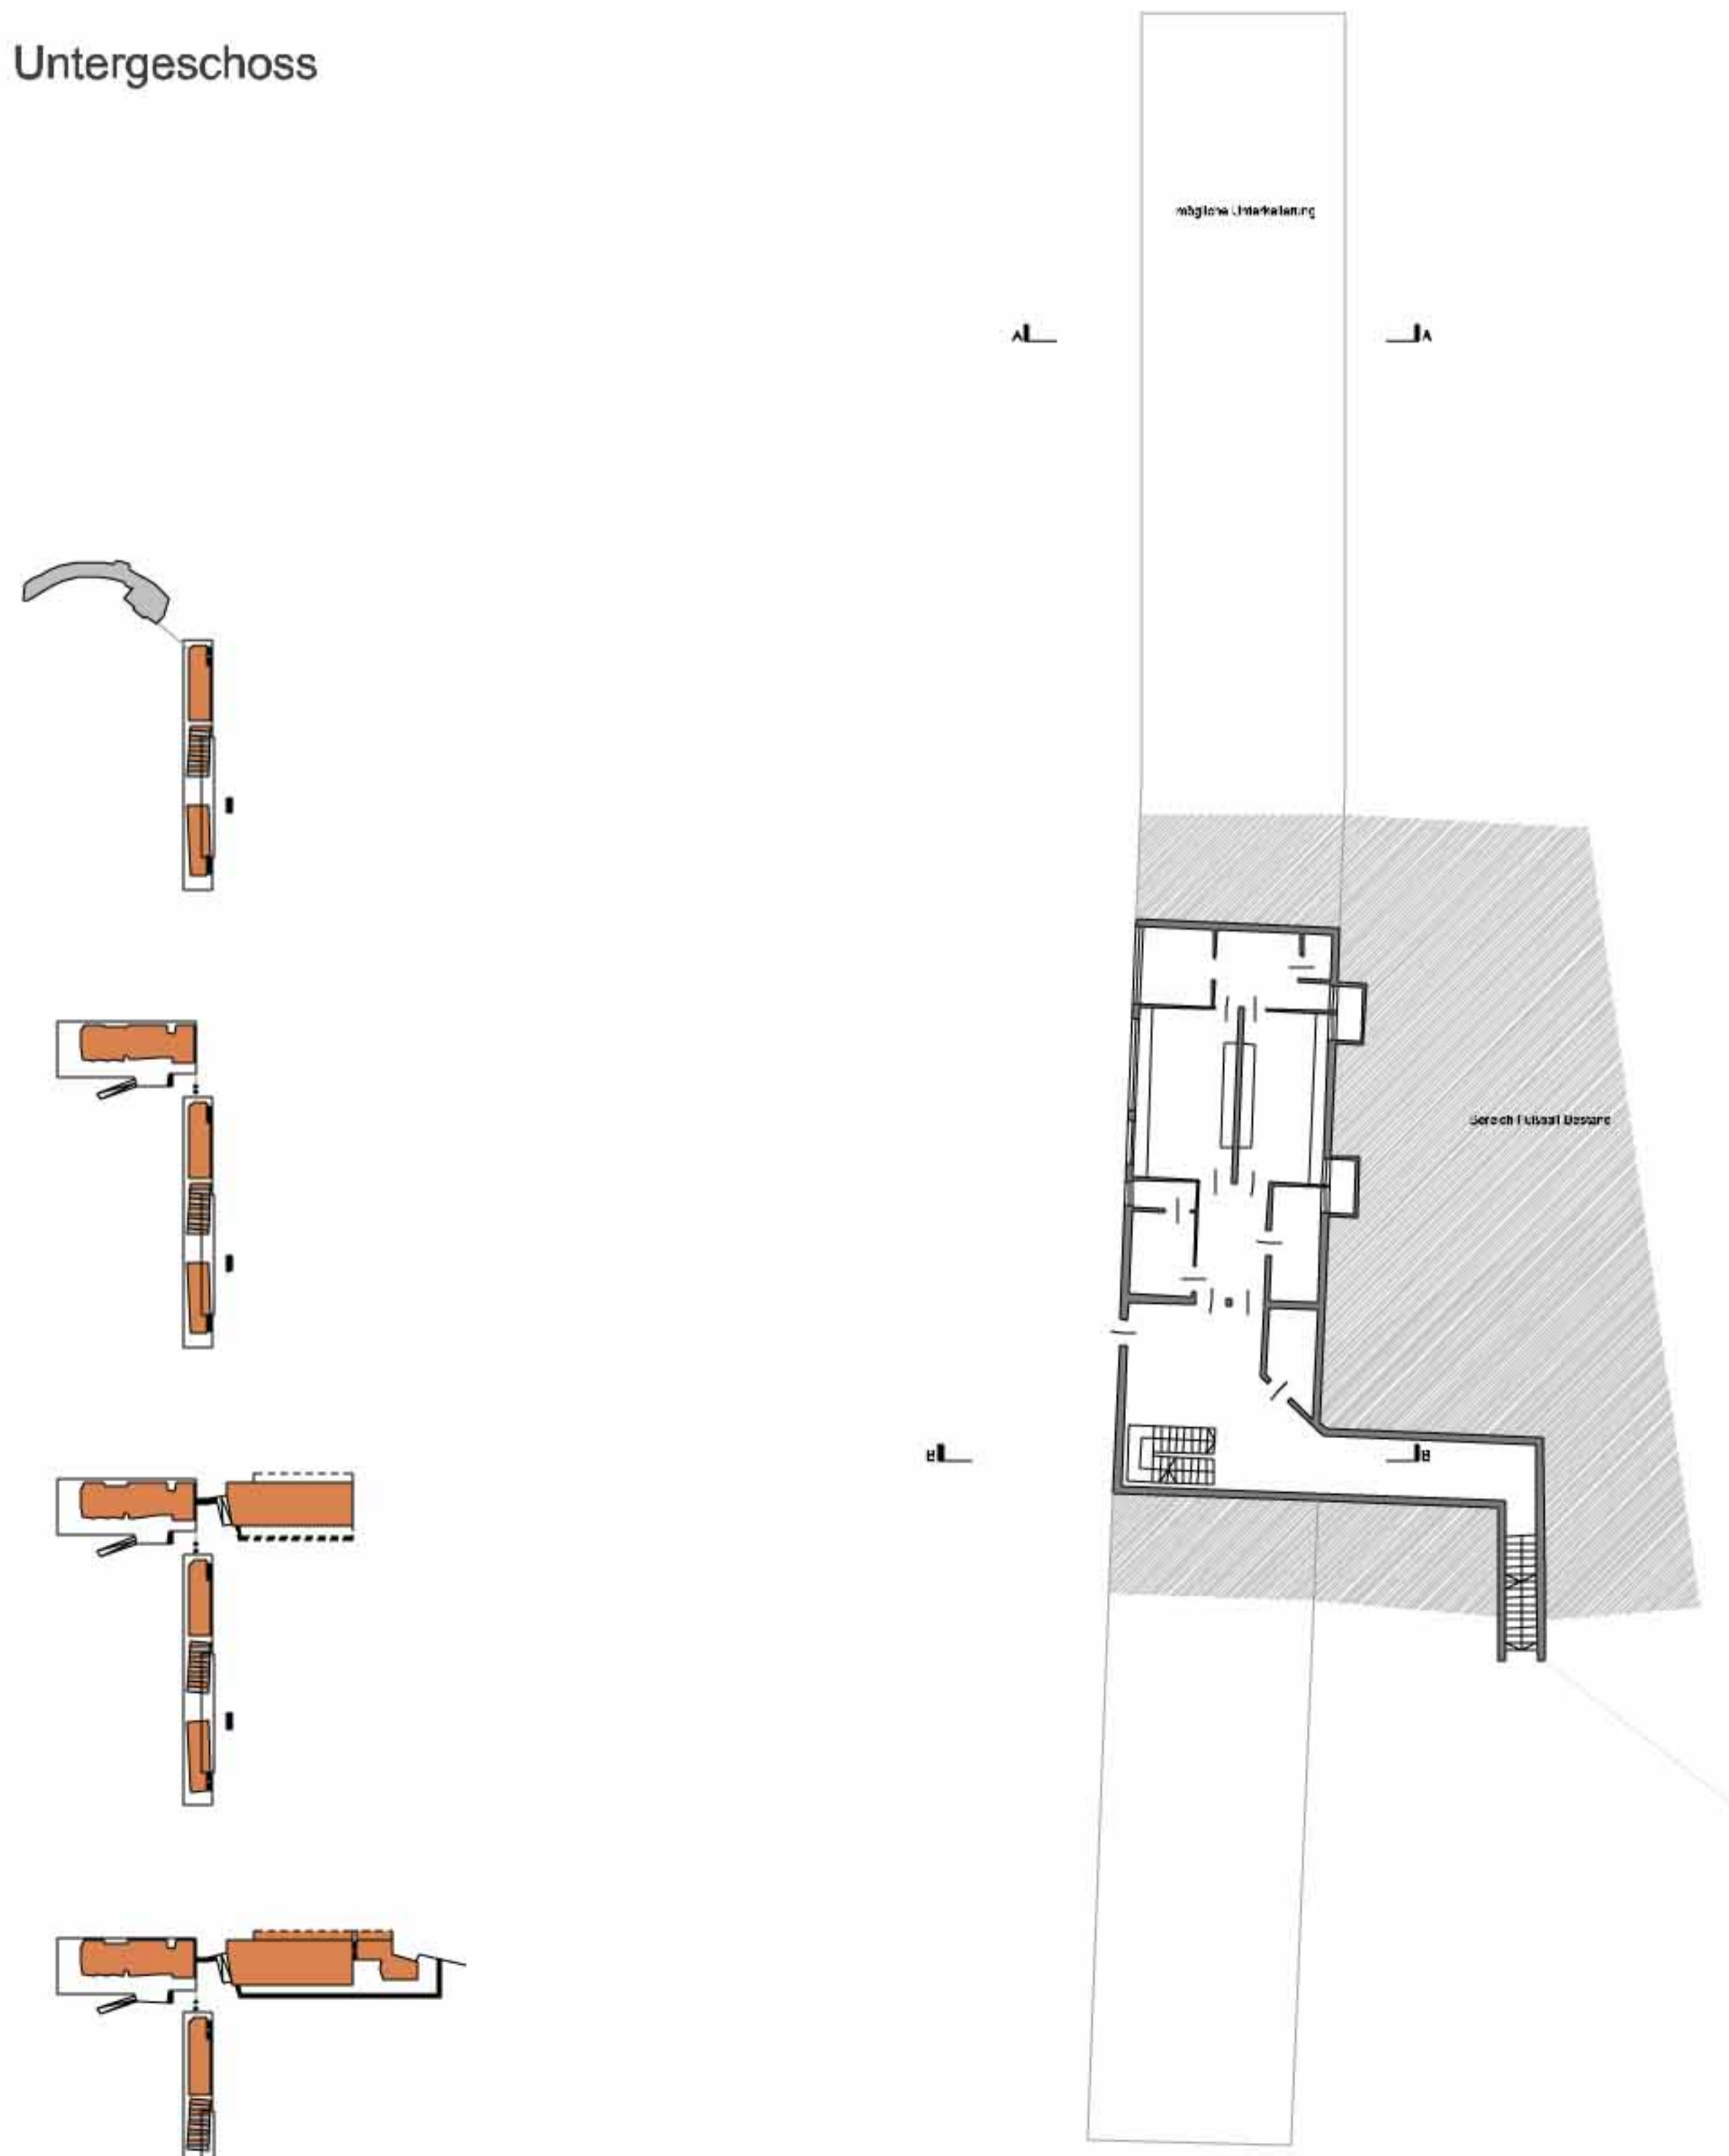


Baulose

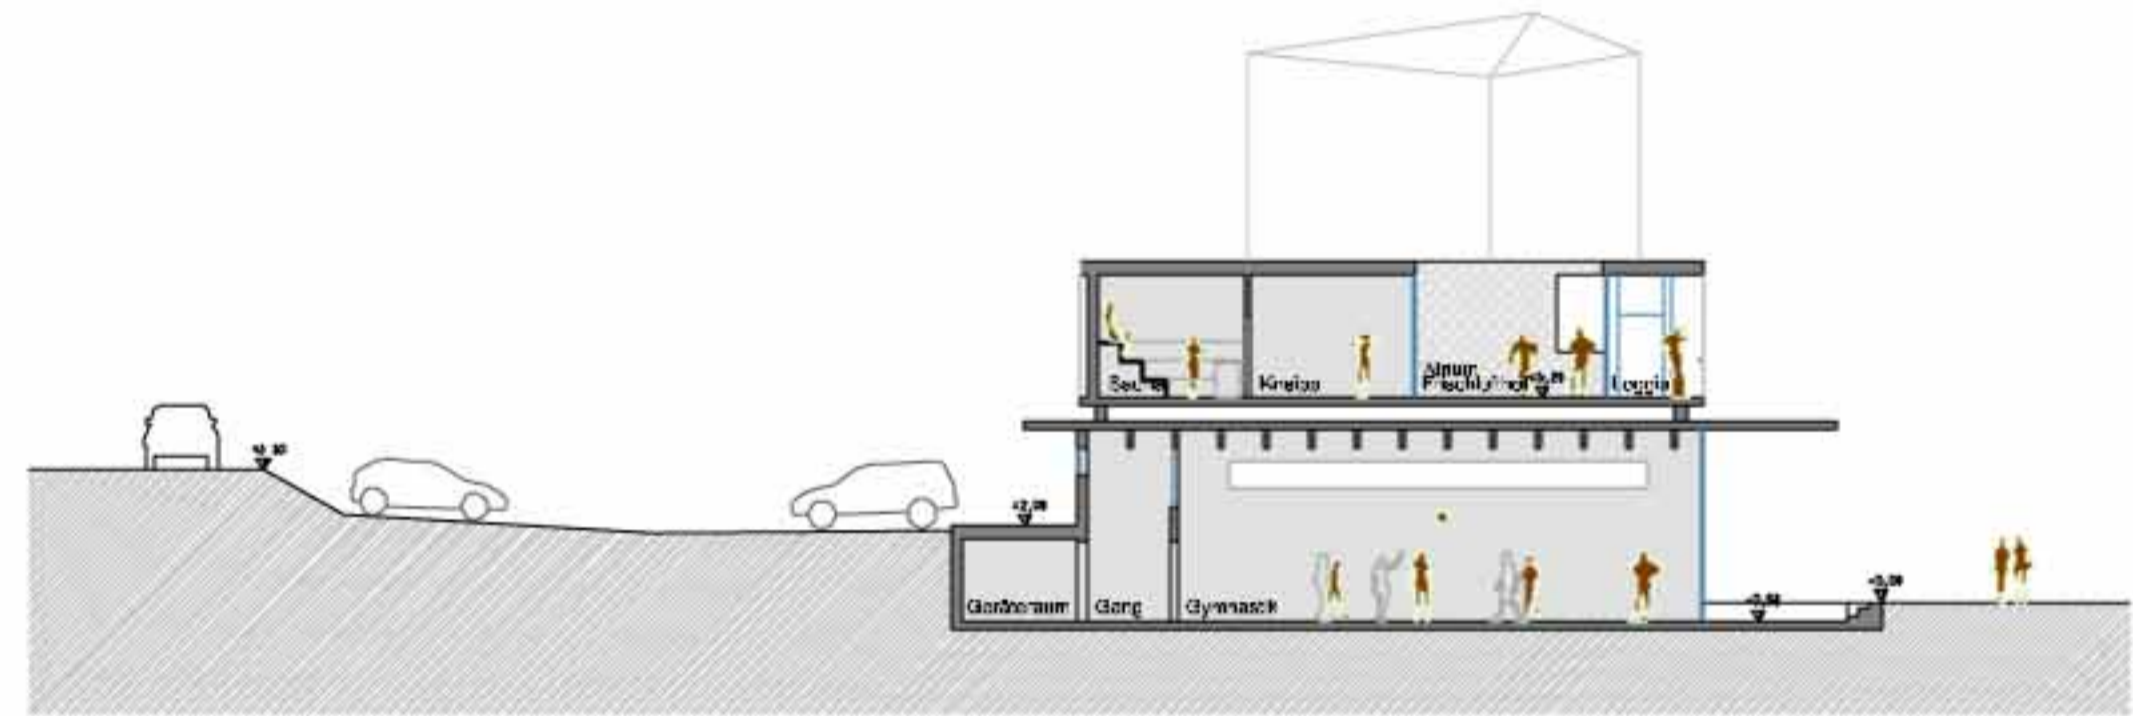


Schnitt D-D

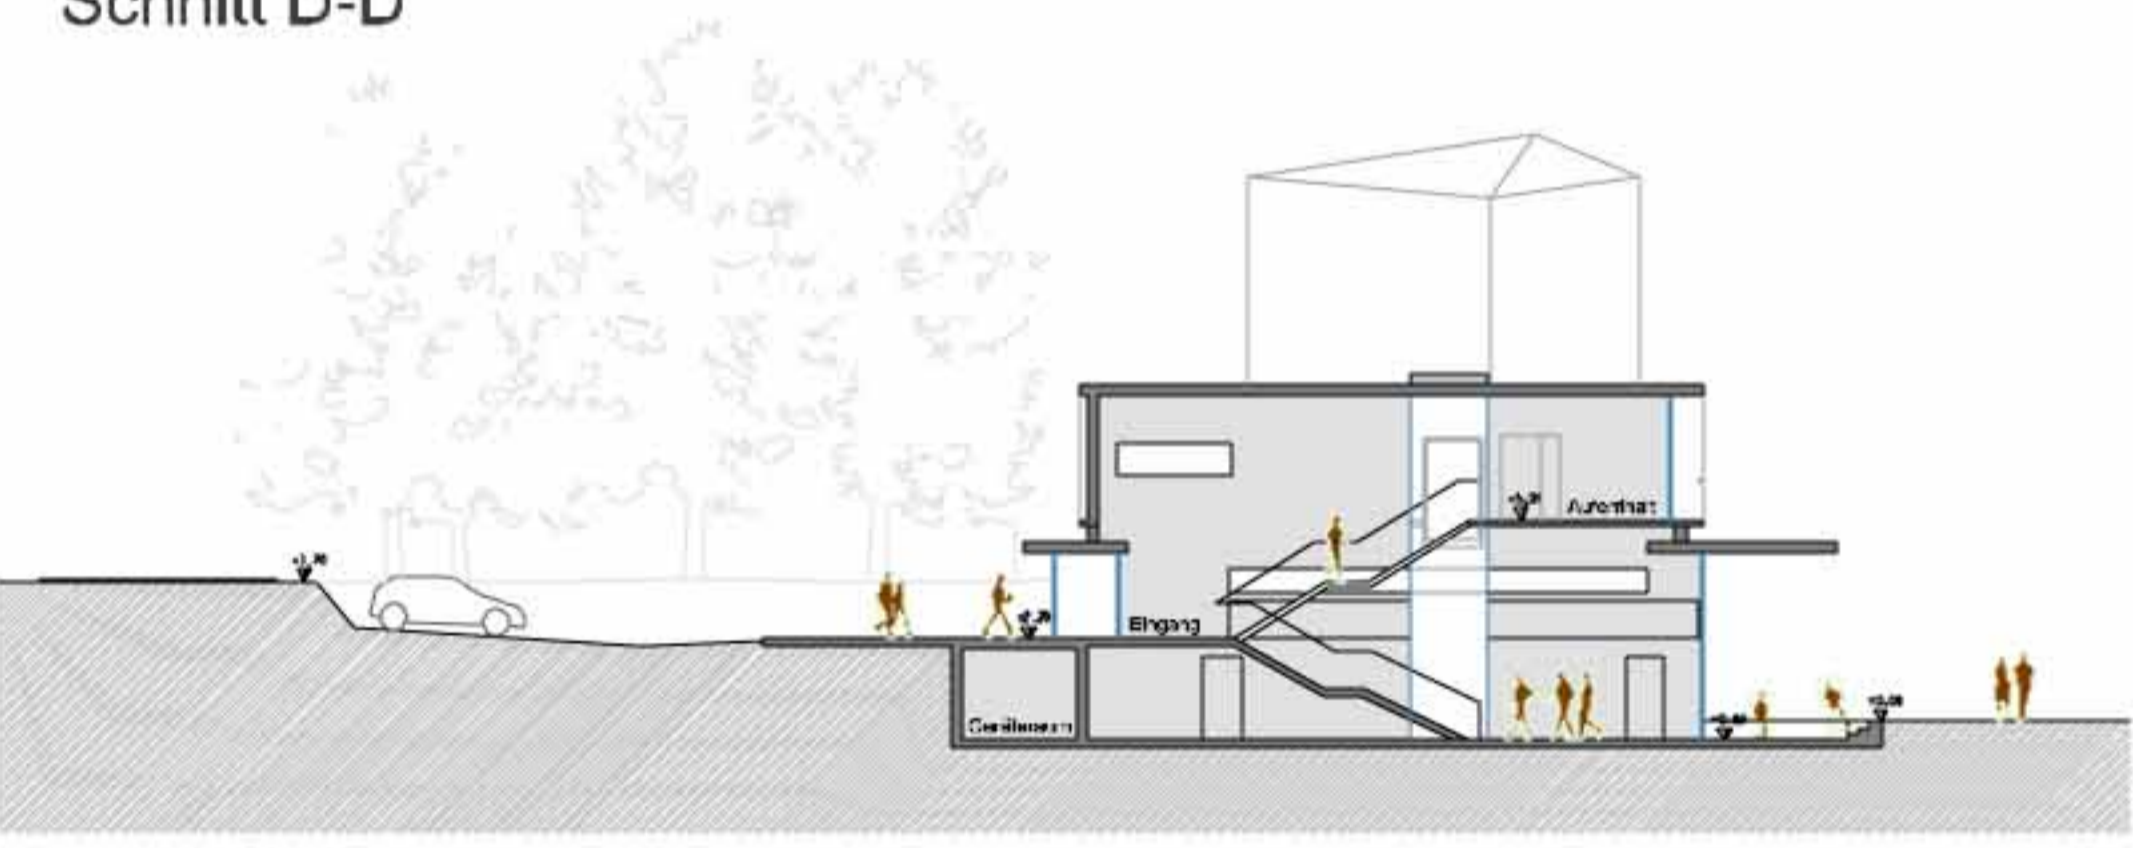


Schnitt E-E

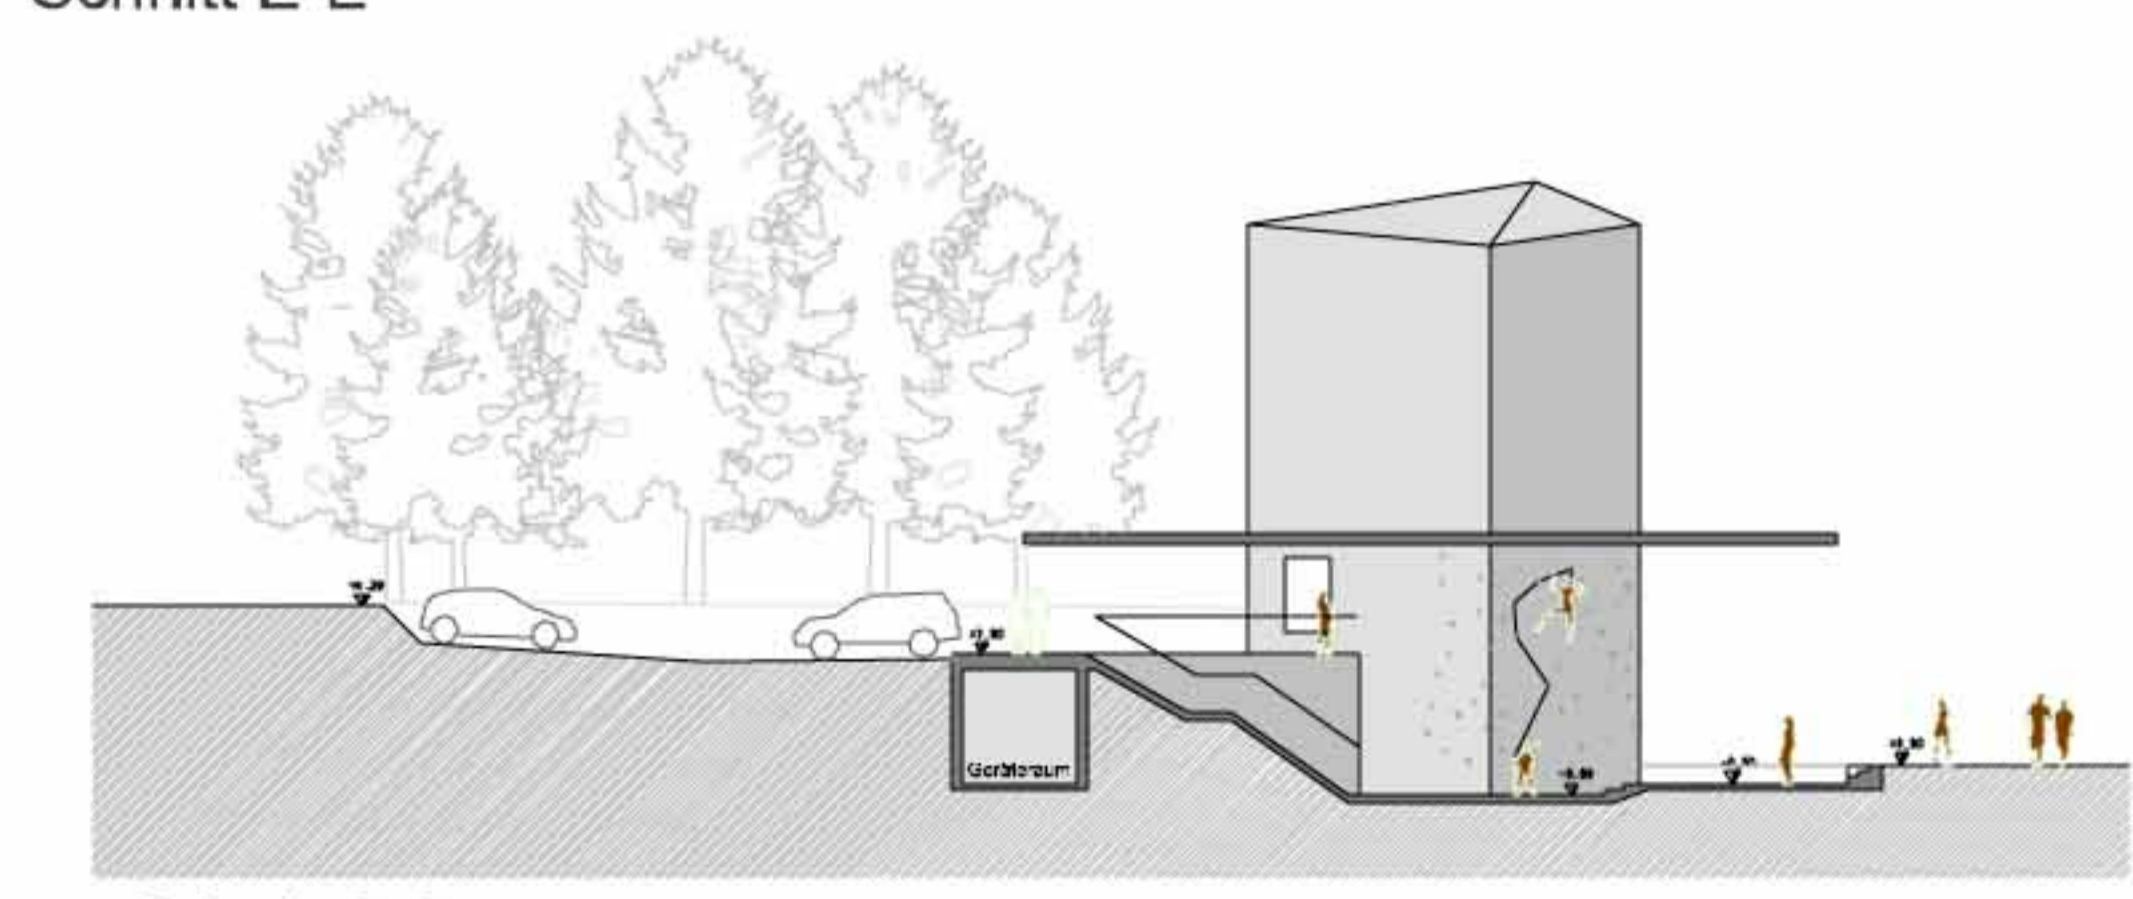


Schnitt F-F

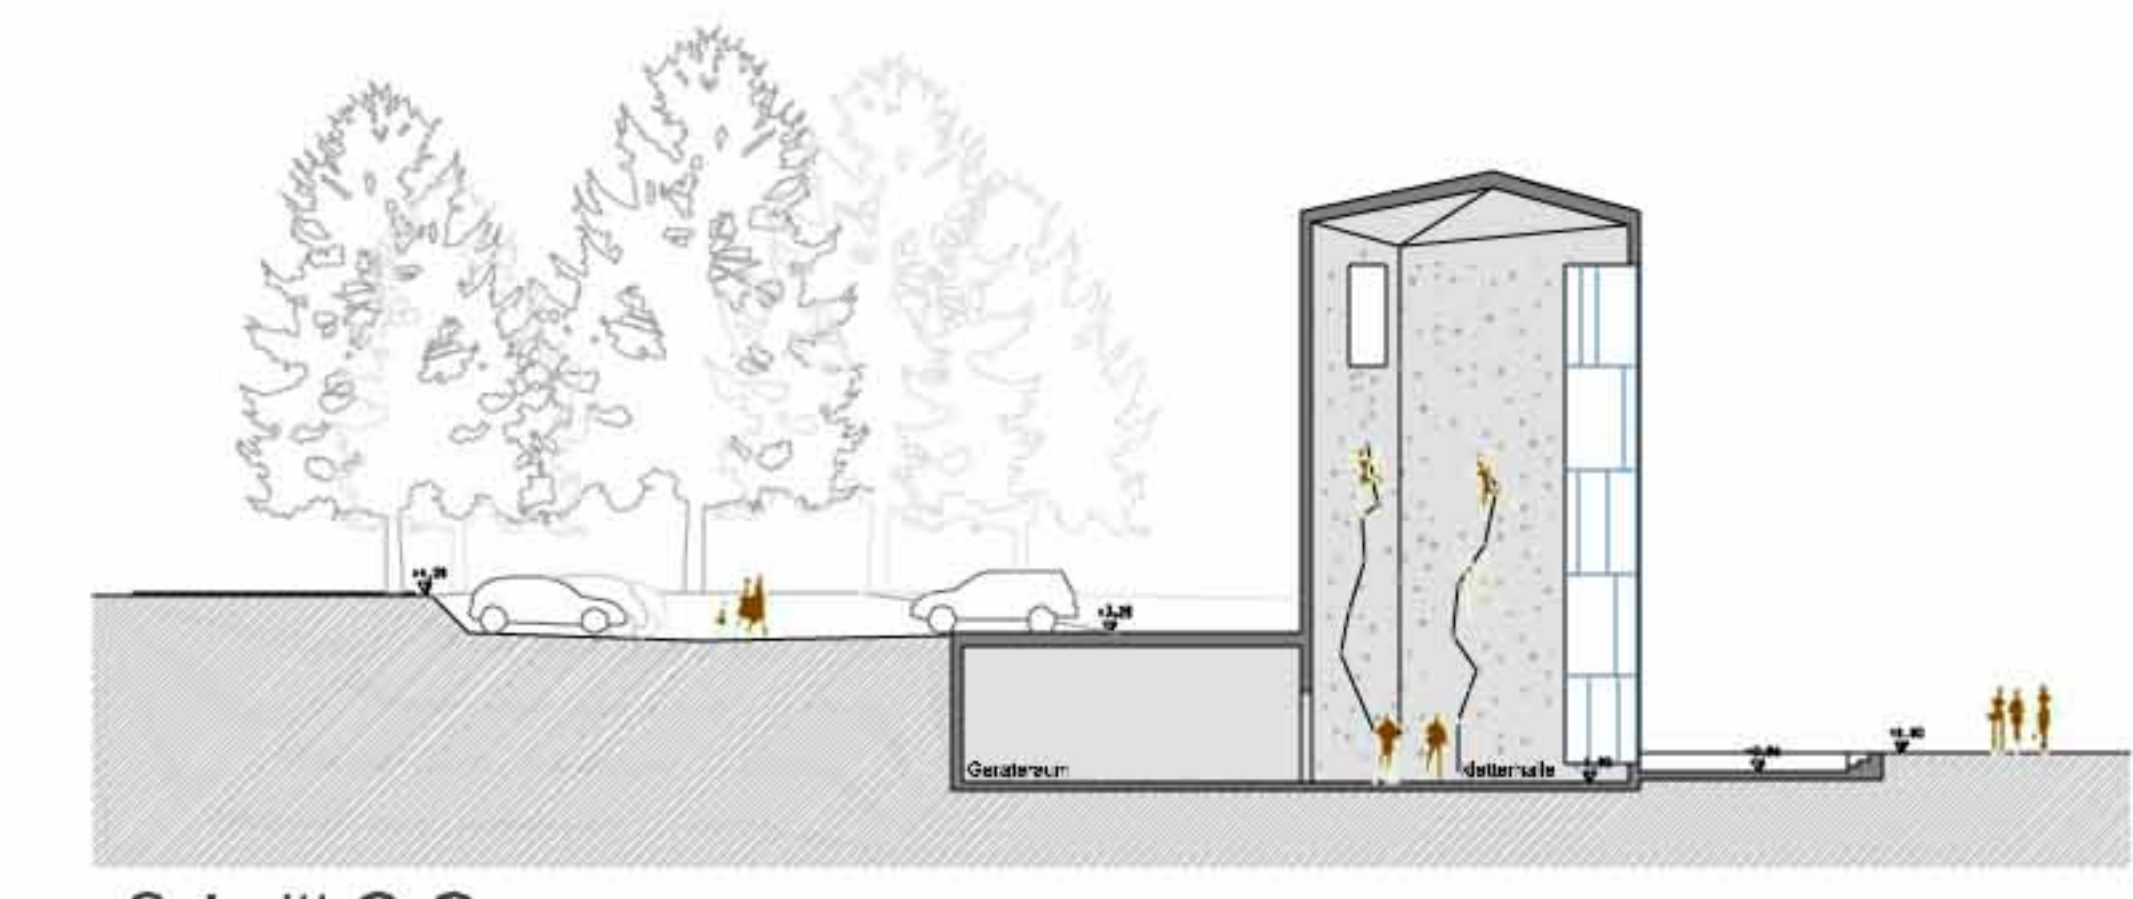


Schnitt G-G

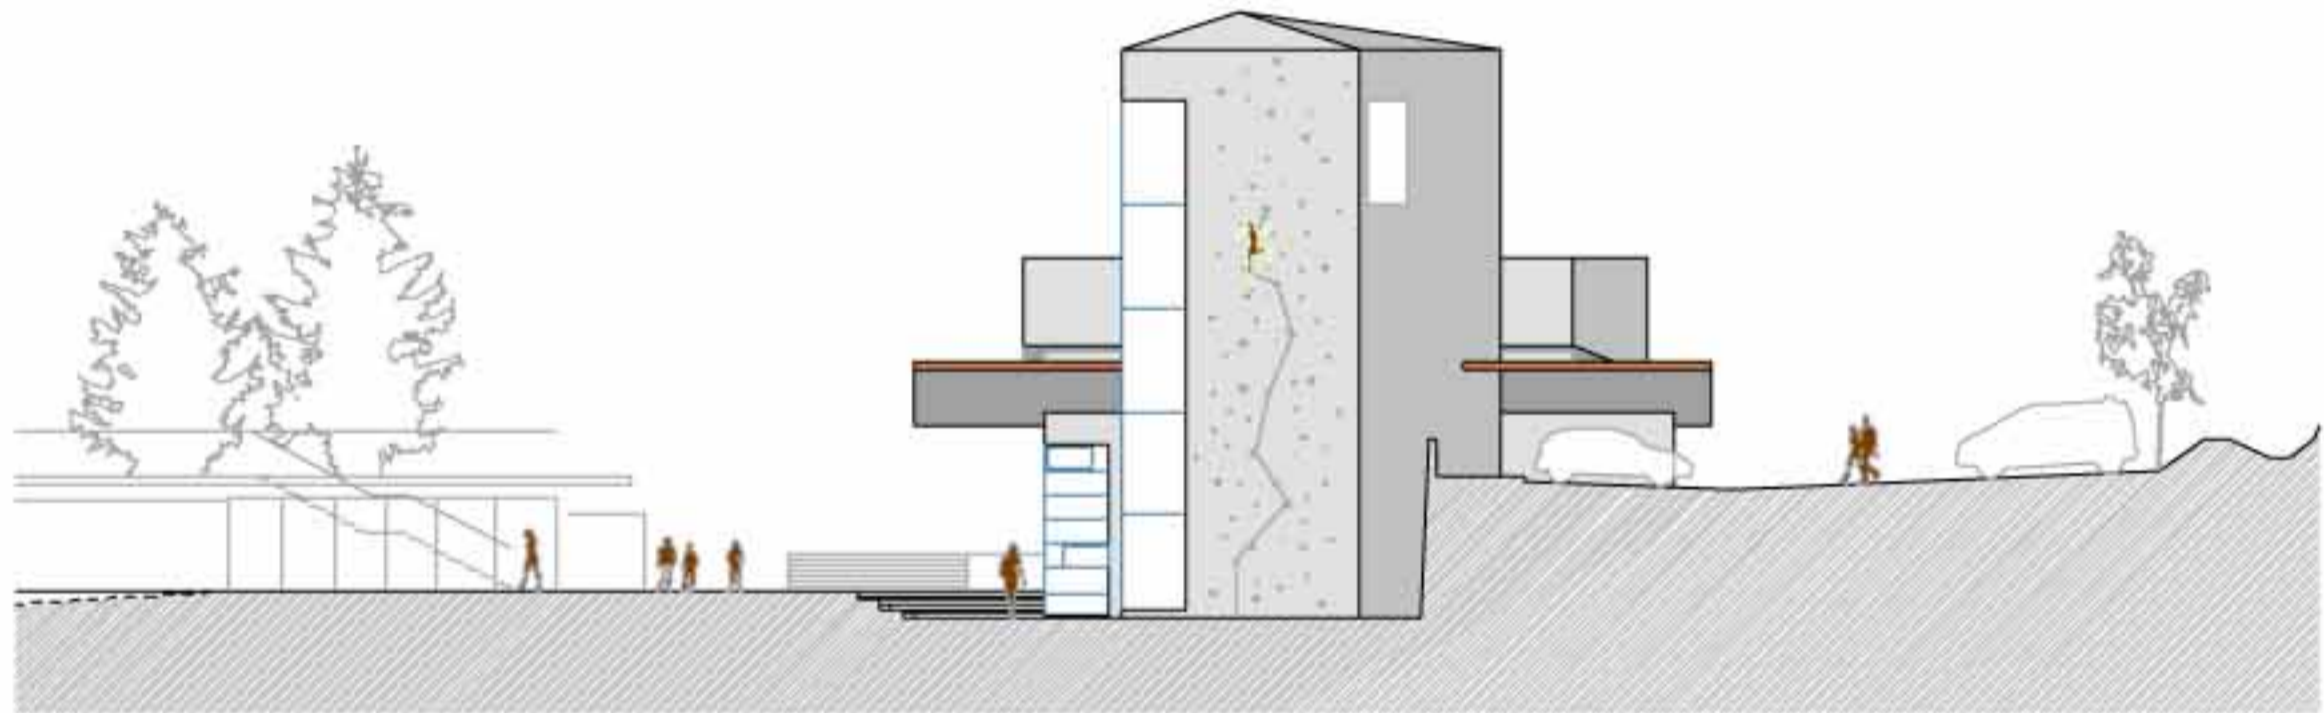

Ansicht Ost

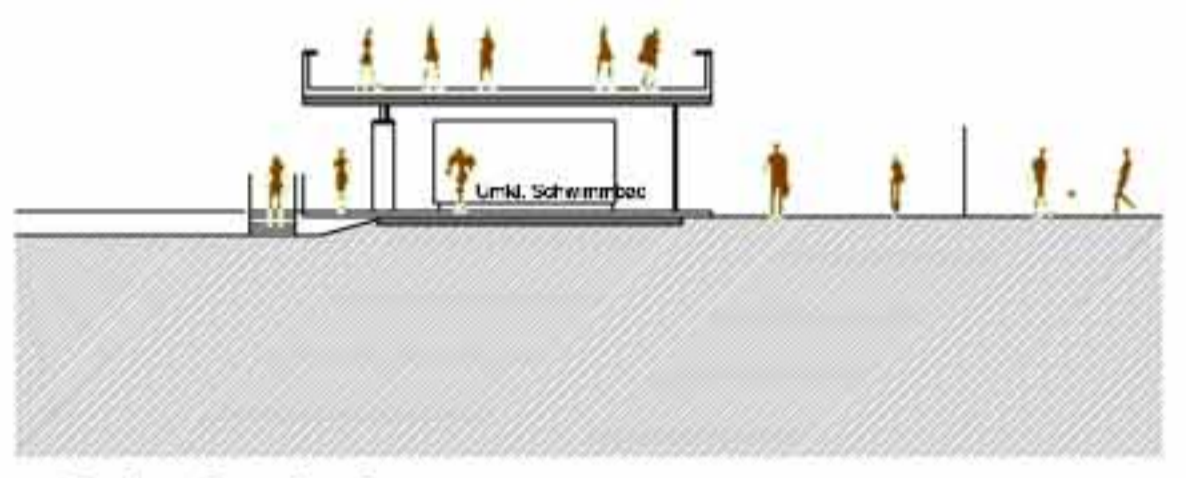

Schnitt A-A

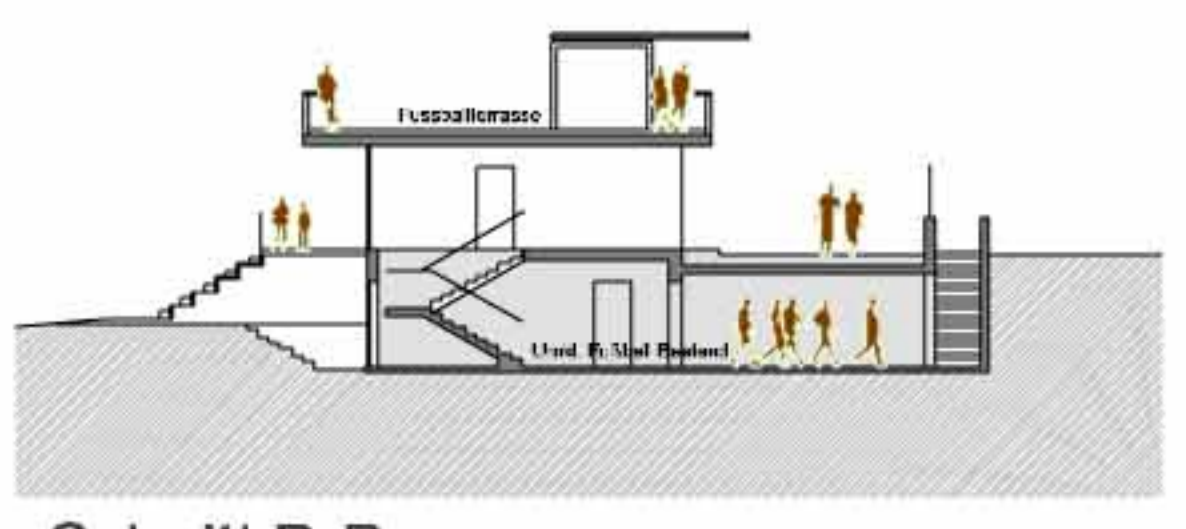

Schnitt B-B