



BLICK VOM HAUPTINGANG




BLICK VOM 1OG IN DIE AULA



LÄNGSSCHNITT



QUERSCHNITT

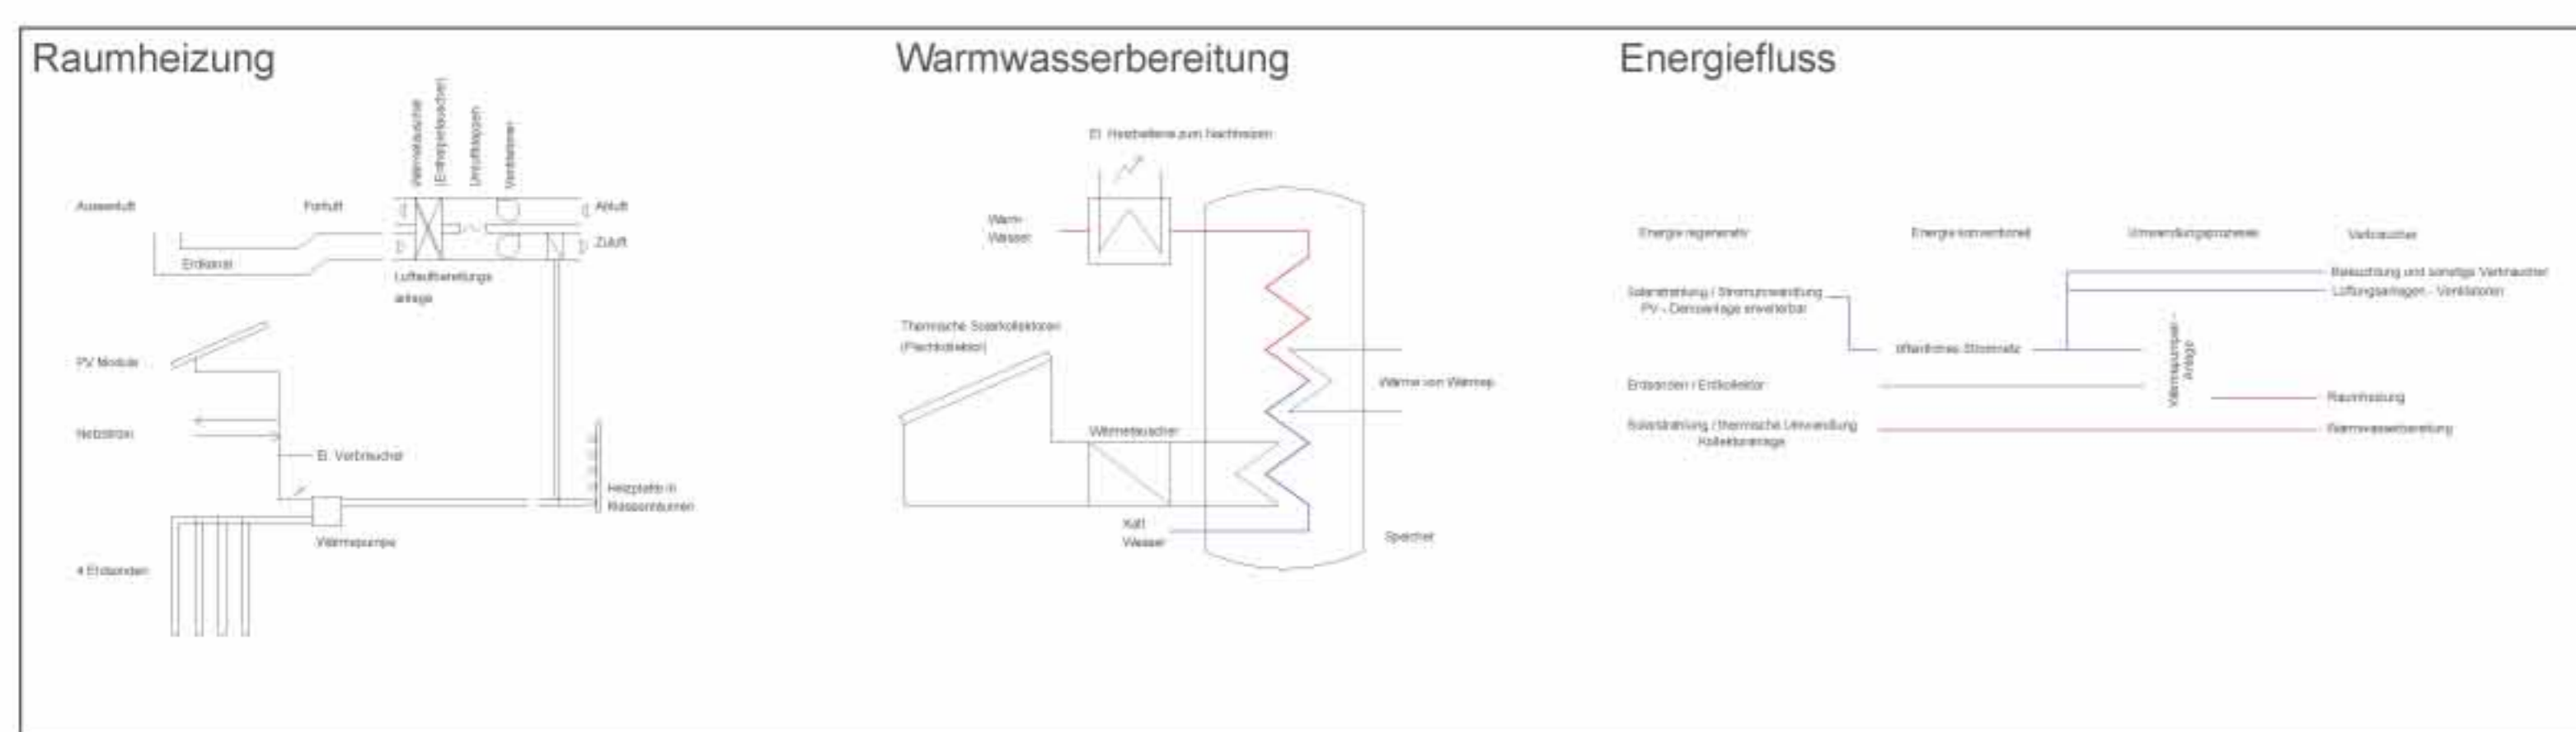

ENERGIEKONZEPT



UNTERGESCHOSS



ERDGESCHOSS



OBERGESCHOSS



ANSICHT NORDOST



ANSICHT NORDWEST