


axonometrie


WETTBEWERB WOBI CASANOVA EA6 BOZEN




fassadenschnitt 1.25

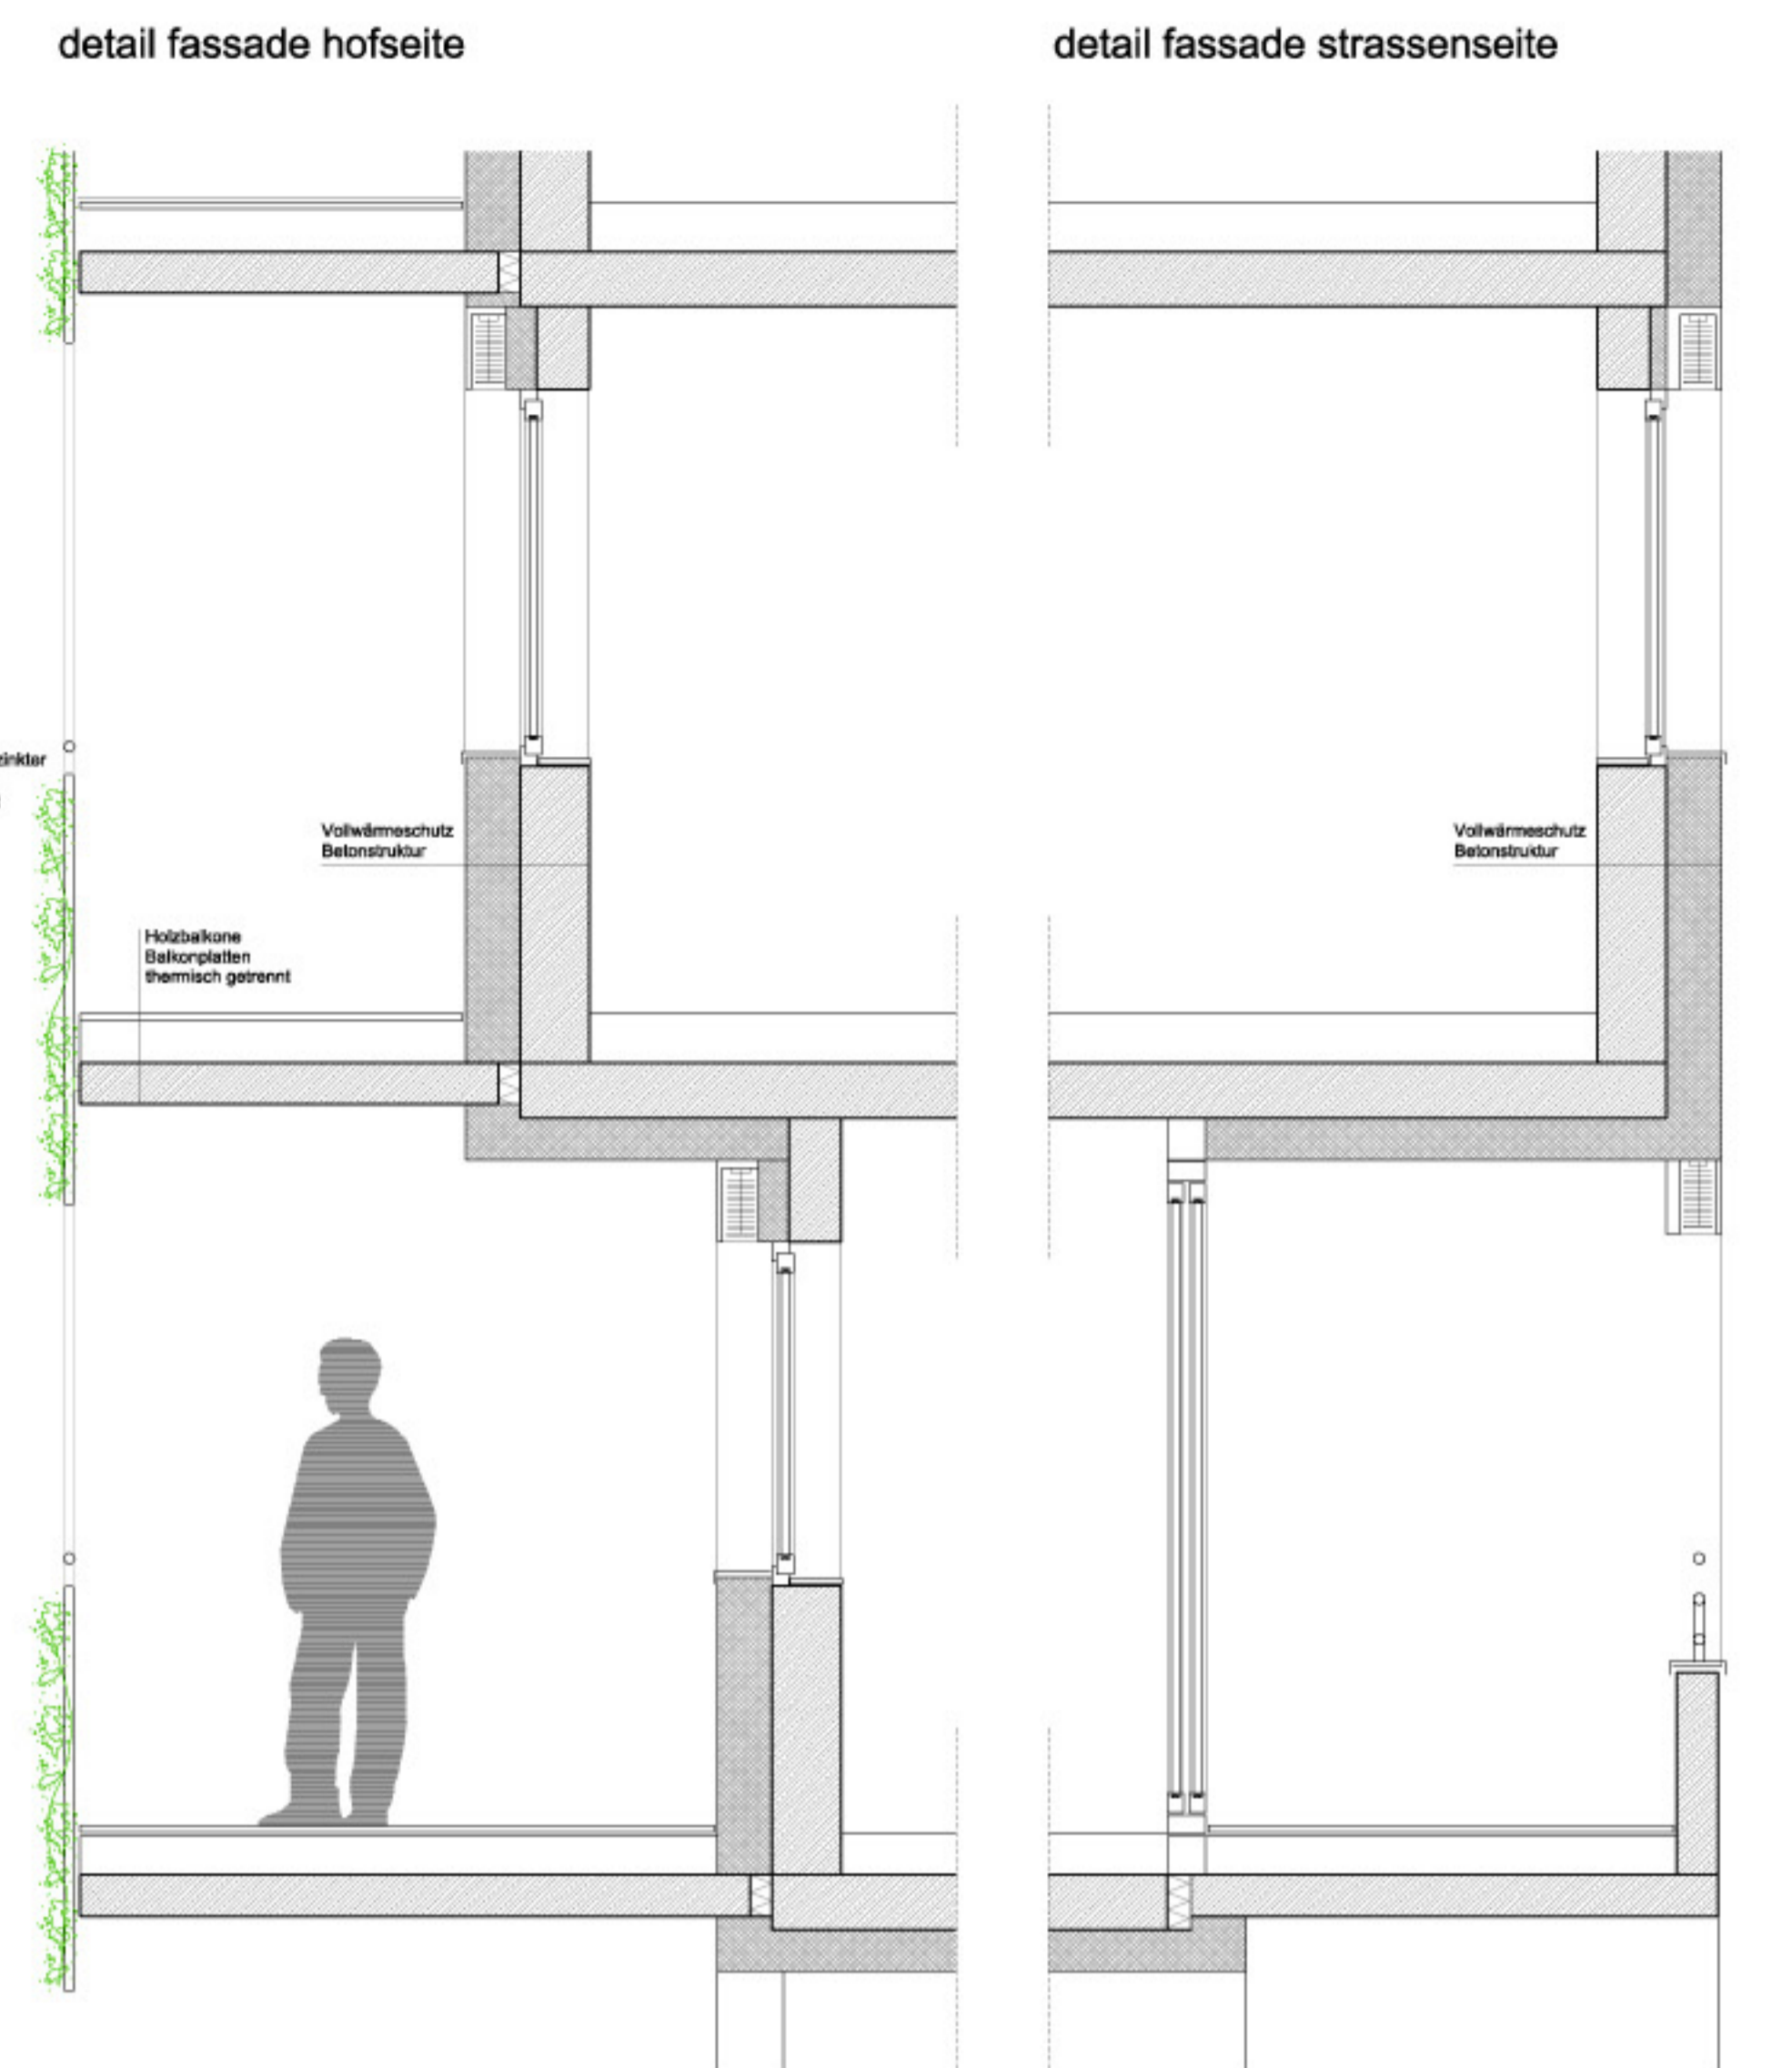

erdgeschoss

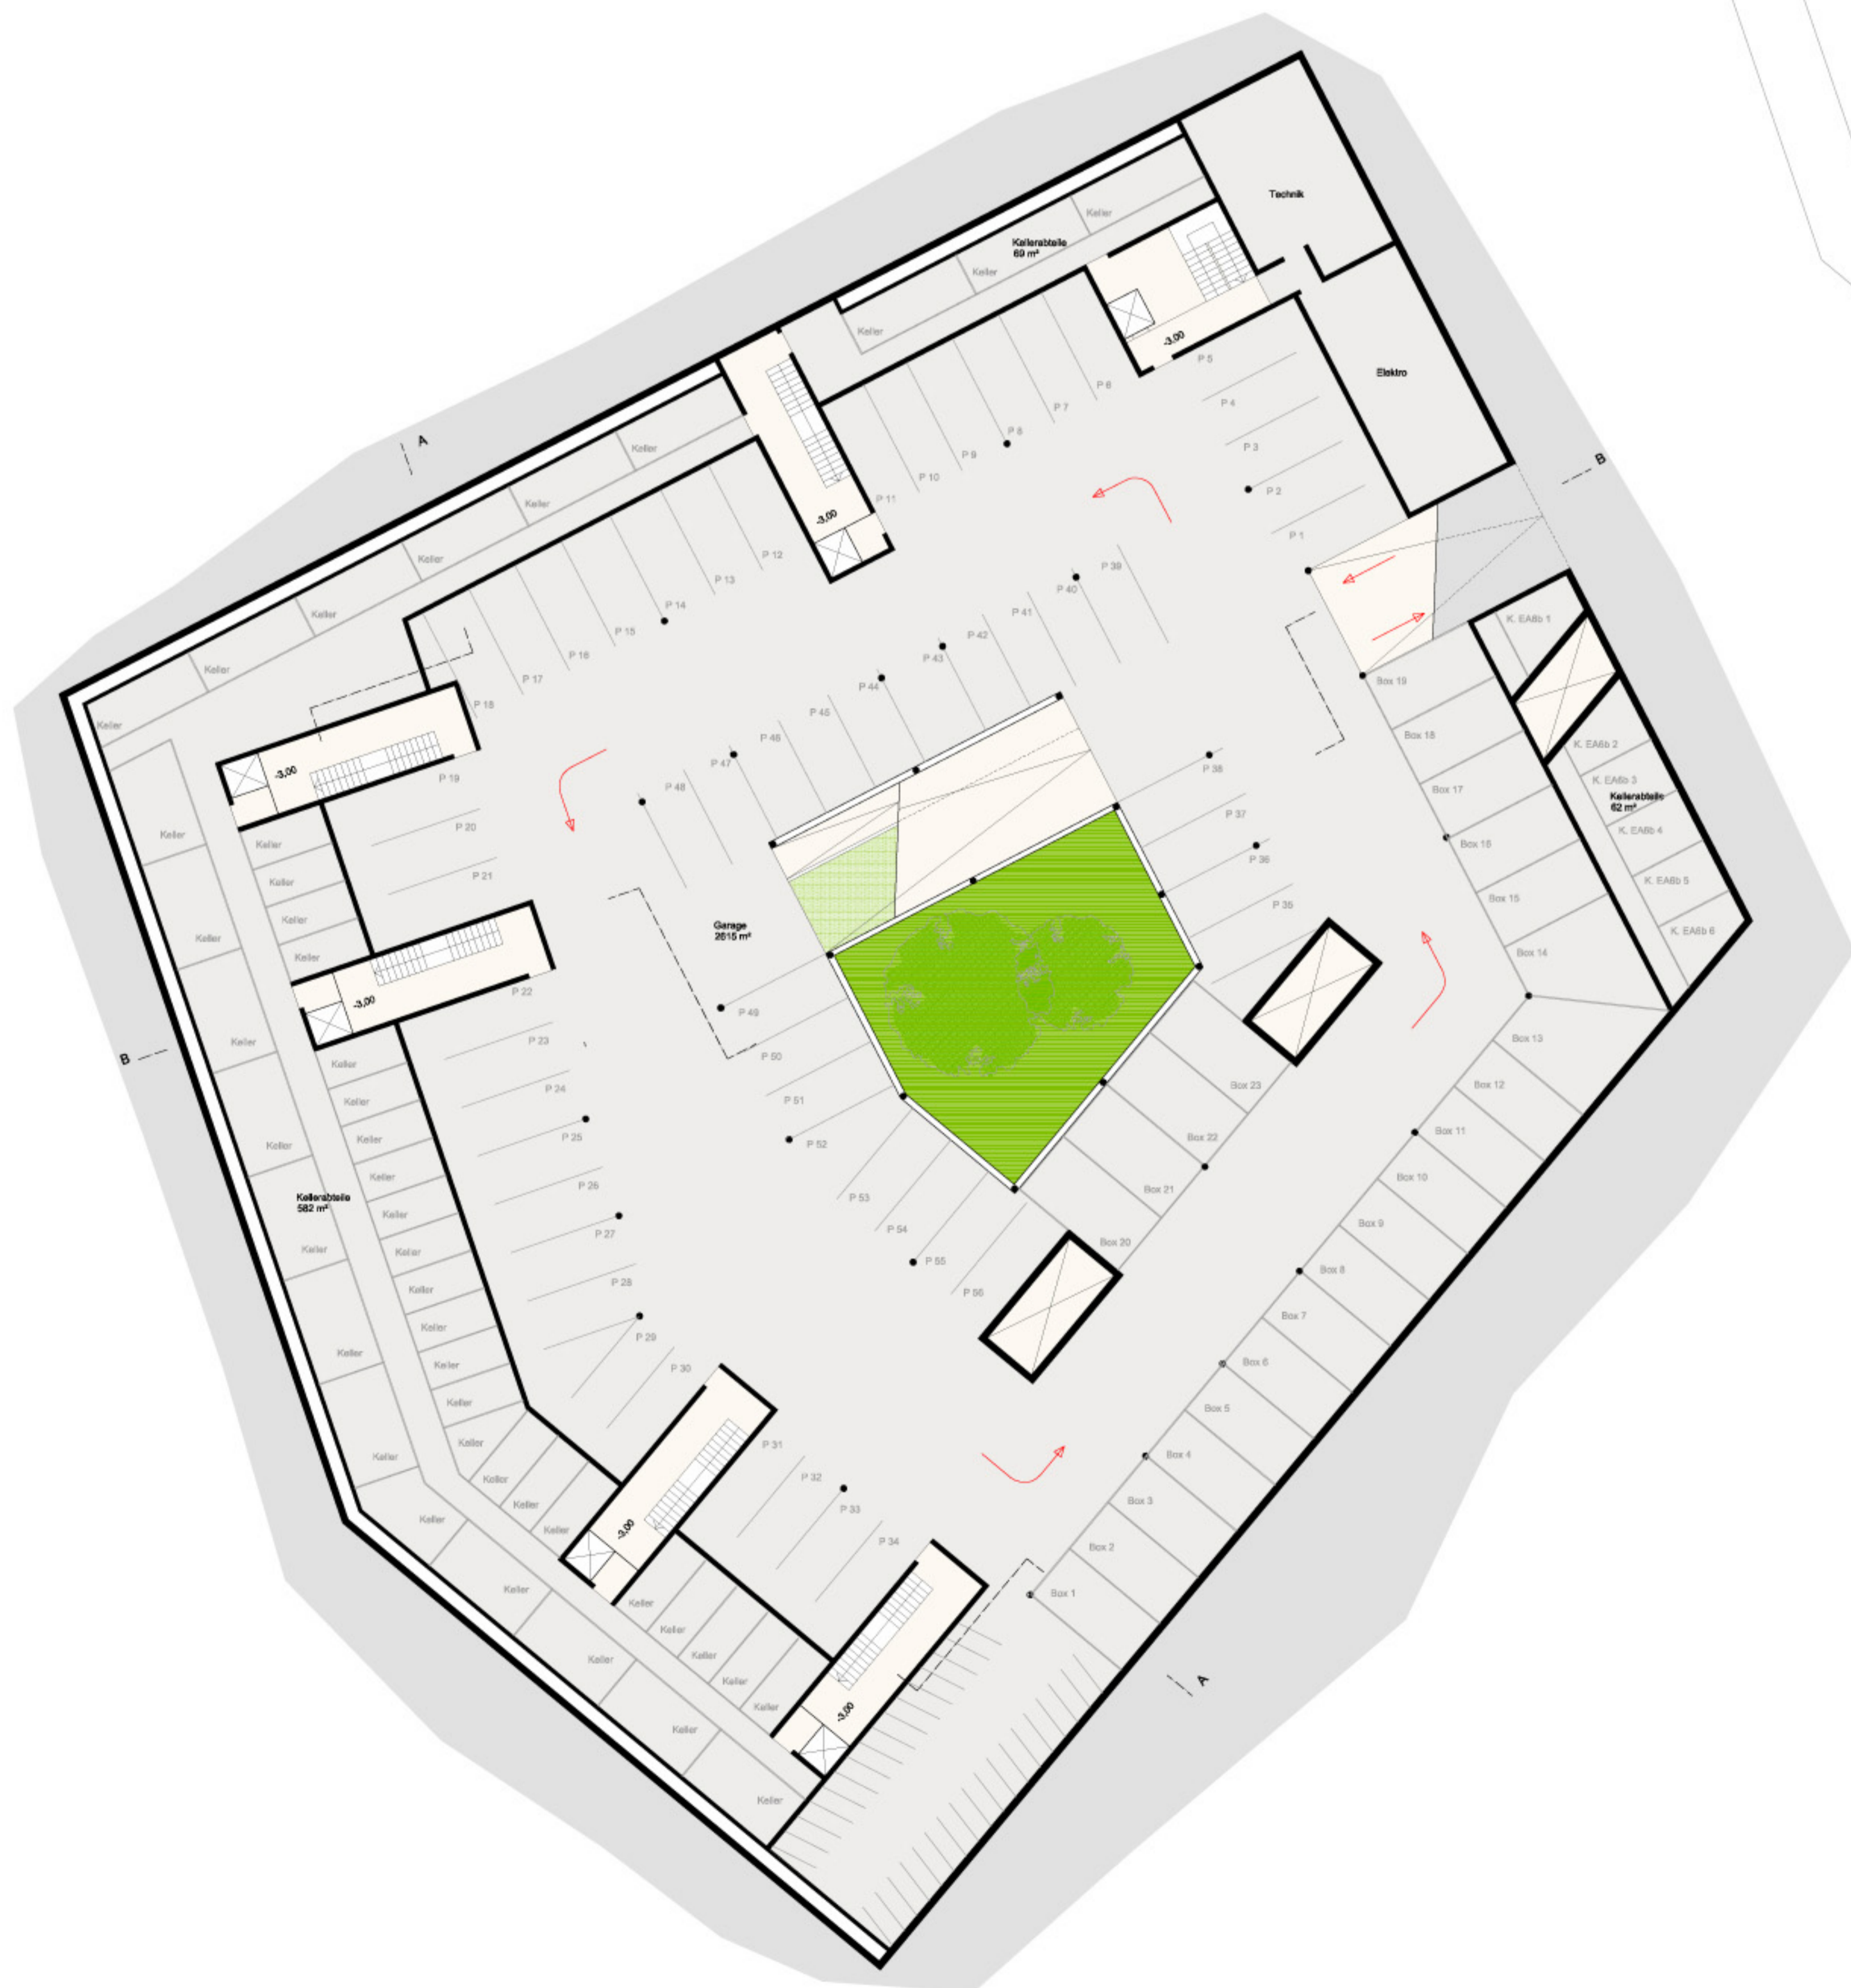

kellergeschoss 1

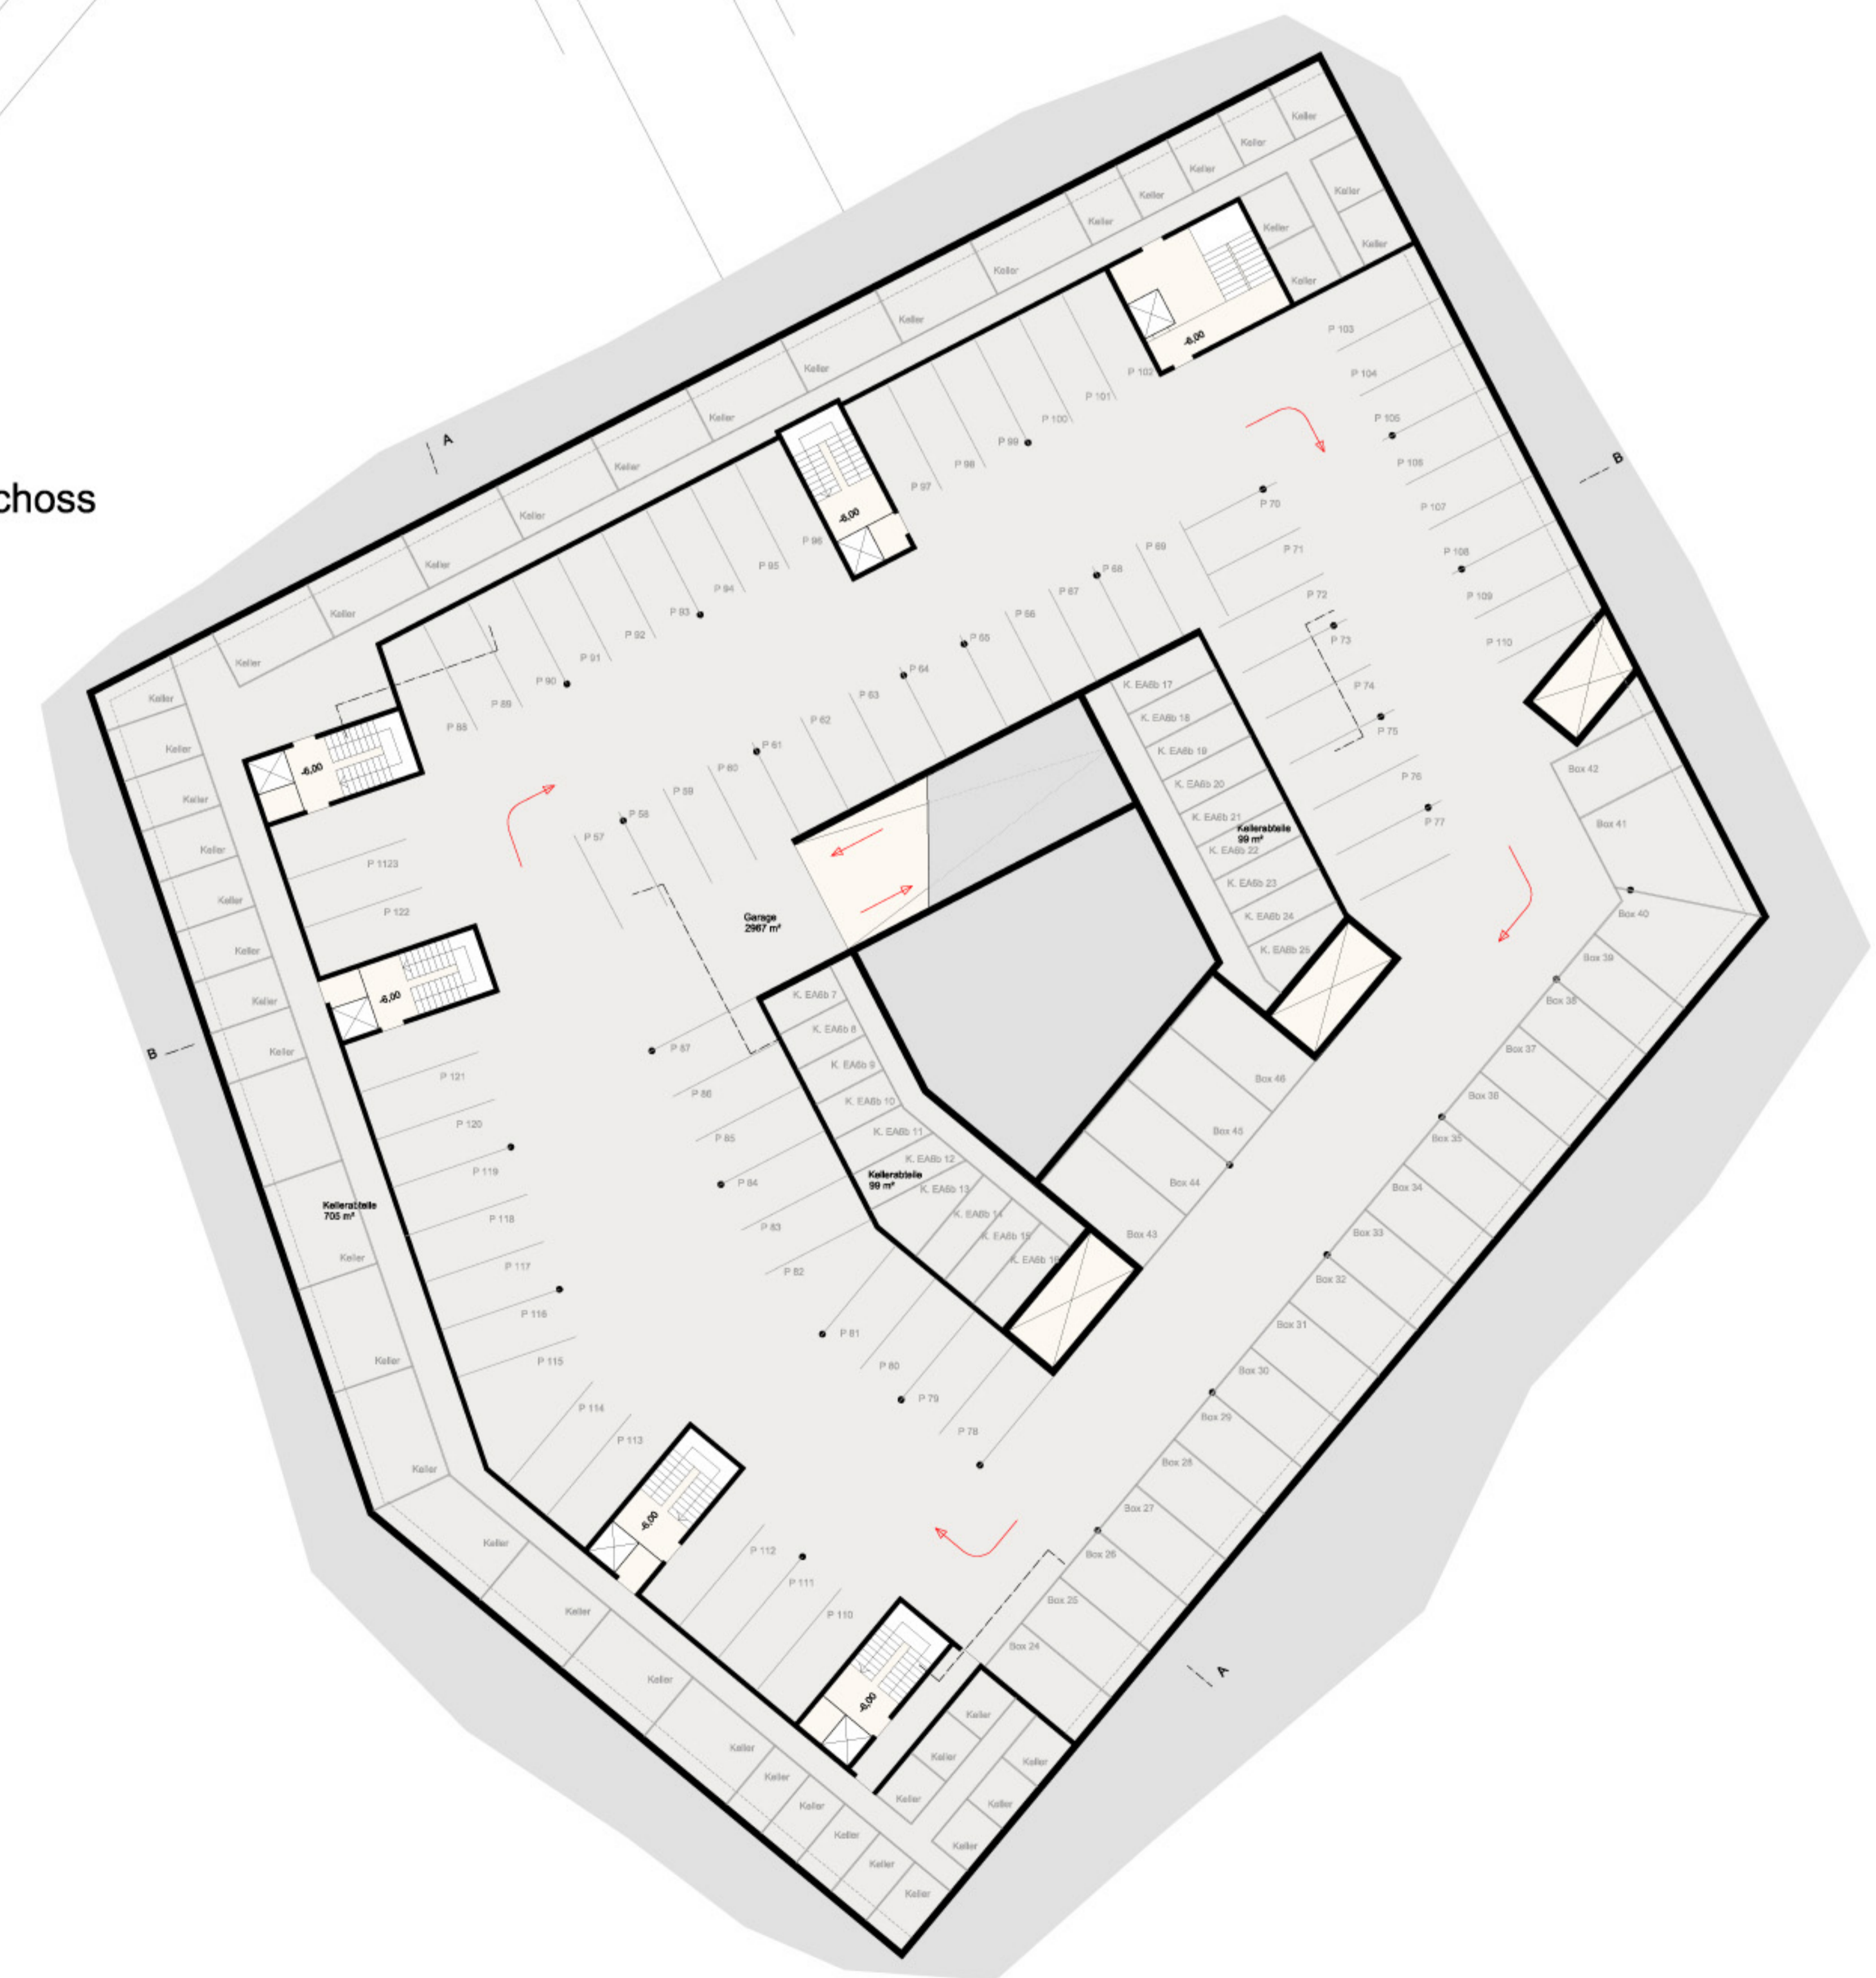

kellergeschoss 2