



schnitt A-A




schnittansicht B-B



ansicht ost

# WETTBEWERB WOBI CASANOVA EA6 BOZEN

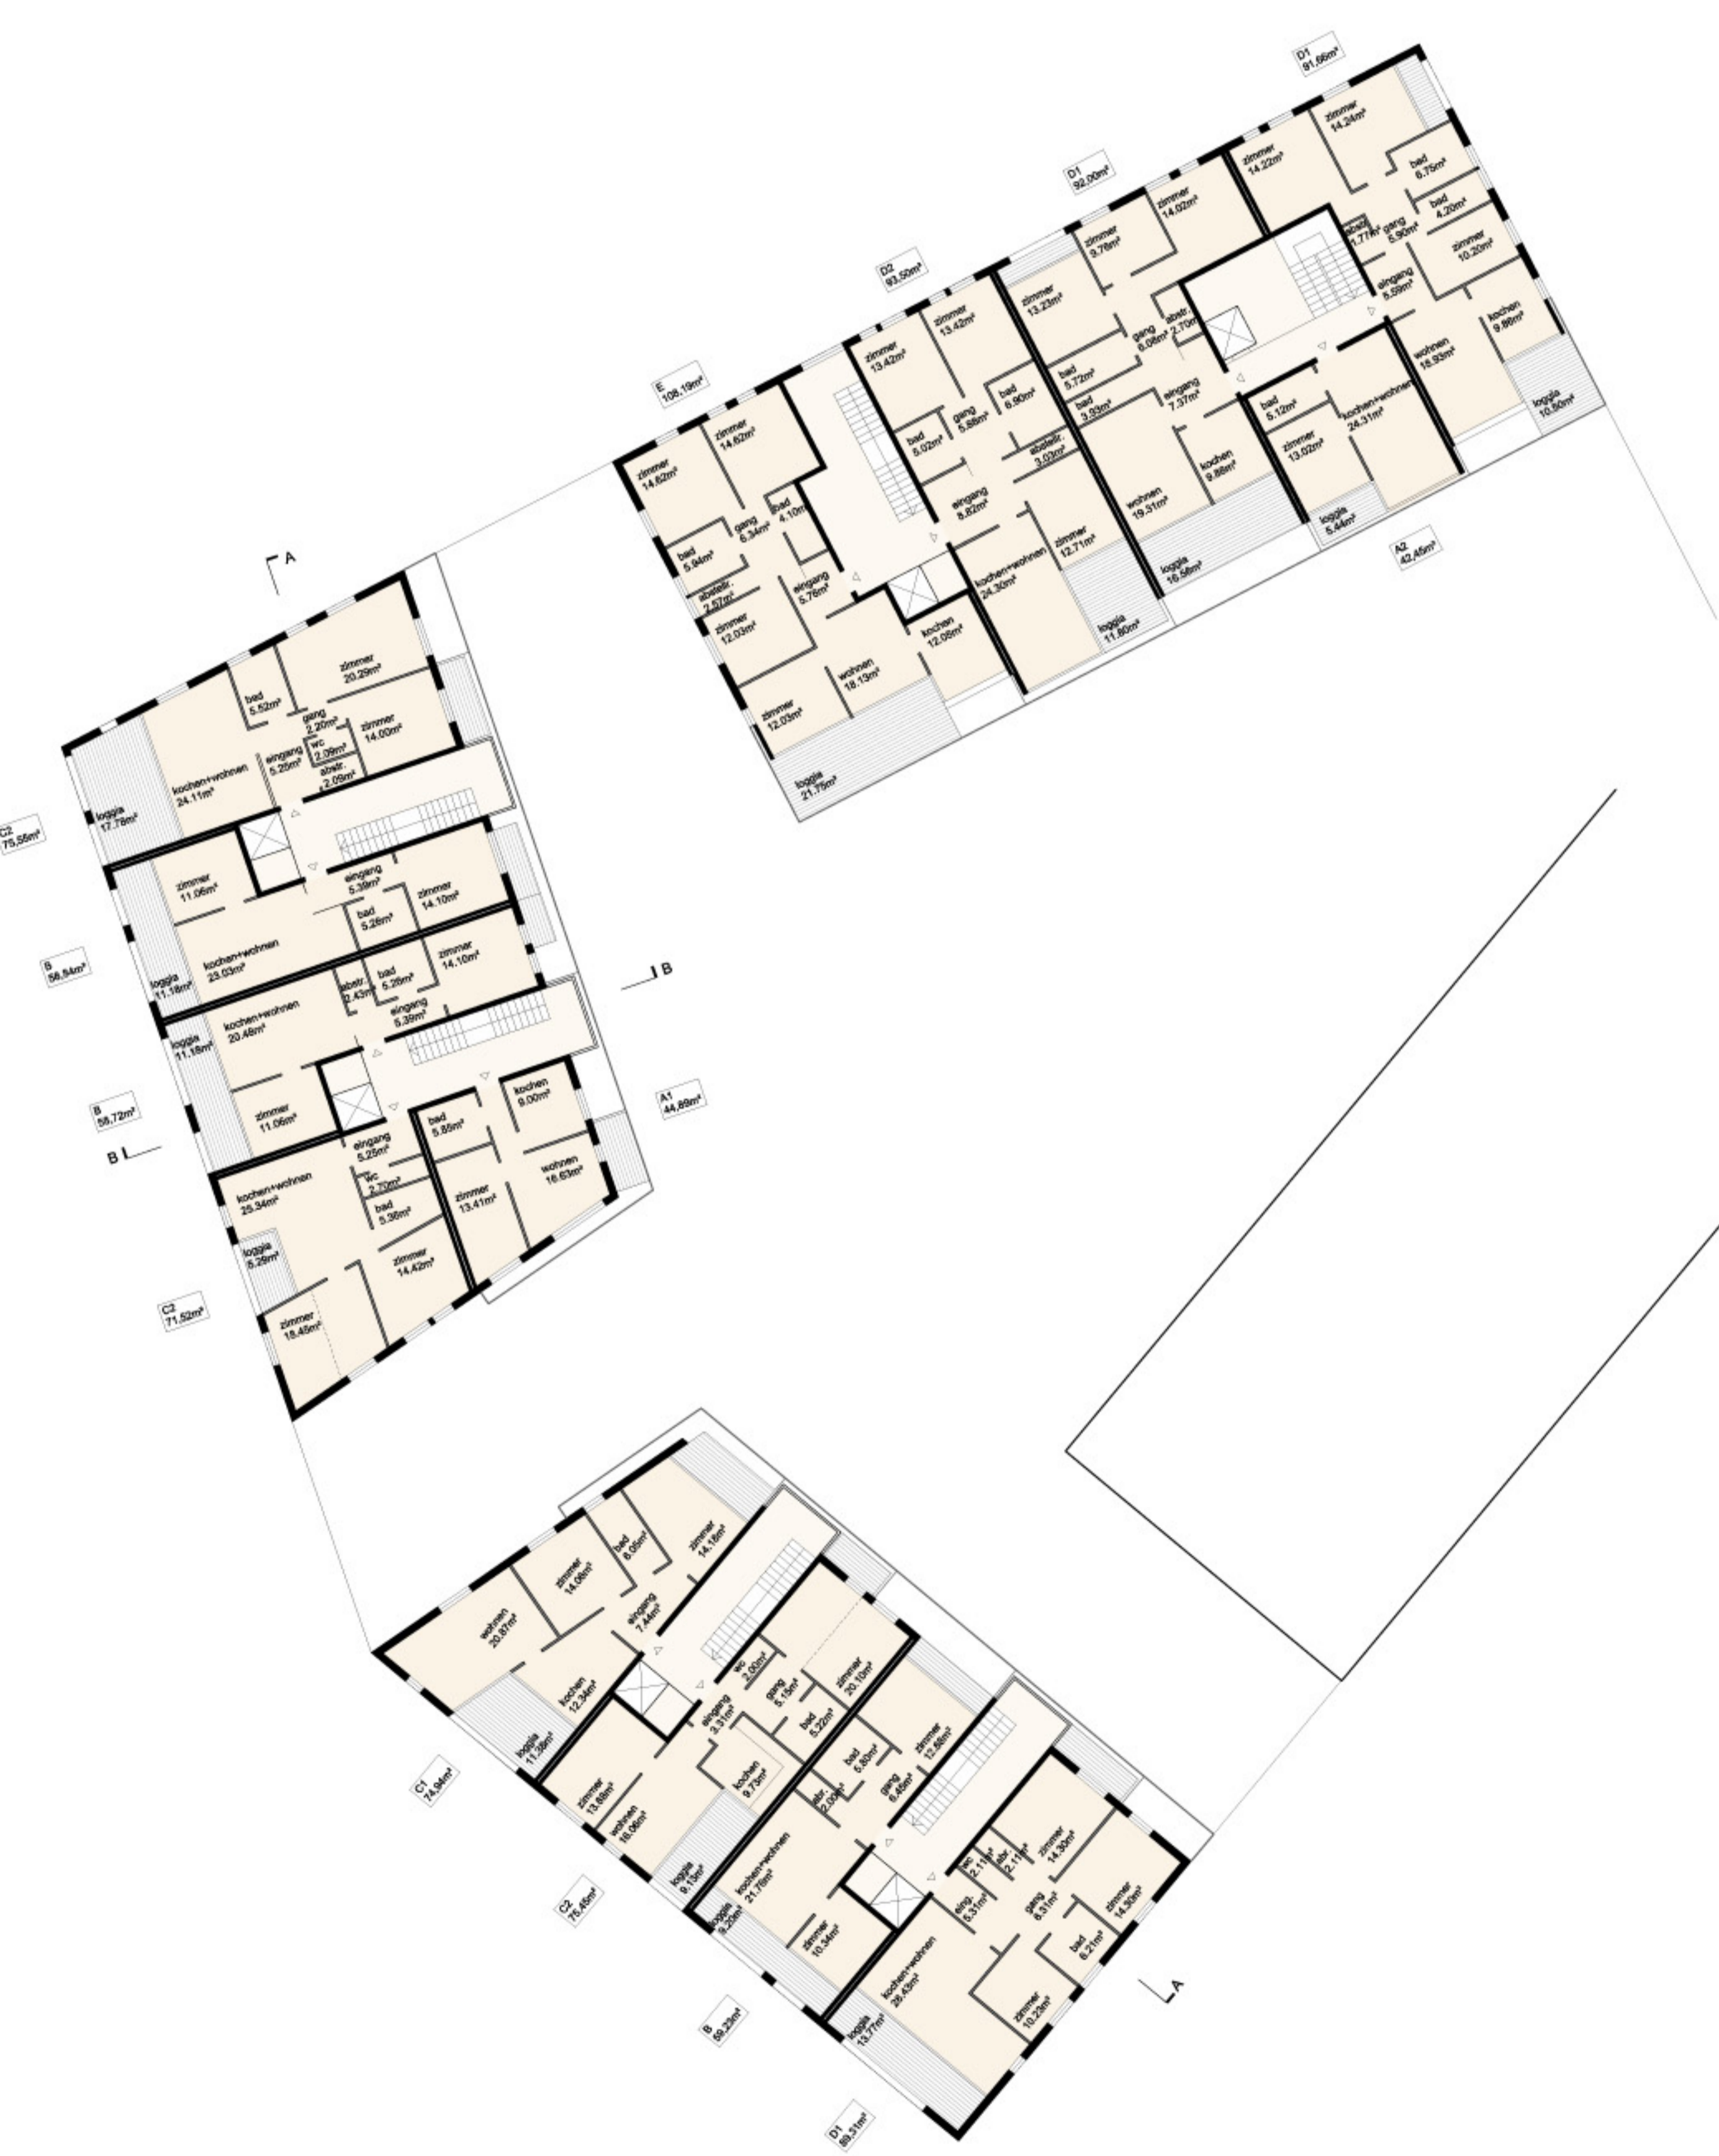

regelgeschoss (1. + 2. obergeschoss)



3. obergeschoss



4. obergeschoss